


Stiftskirche zu Wimpfen im Thal.  
 Unterer Grundriss.

7  
 Tafel 1. Blatt 1. 11.  
 N. 556 b.

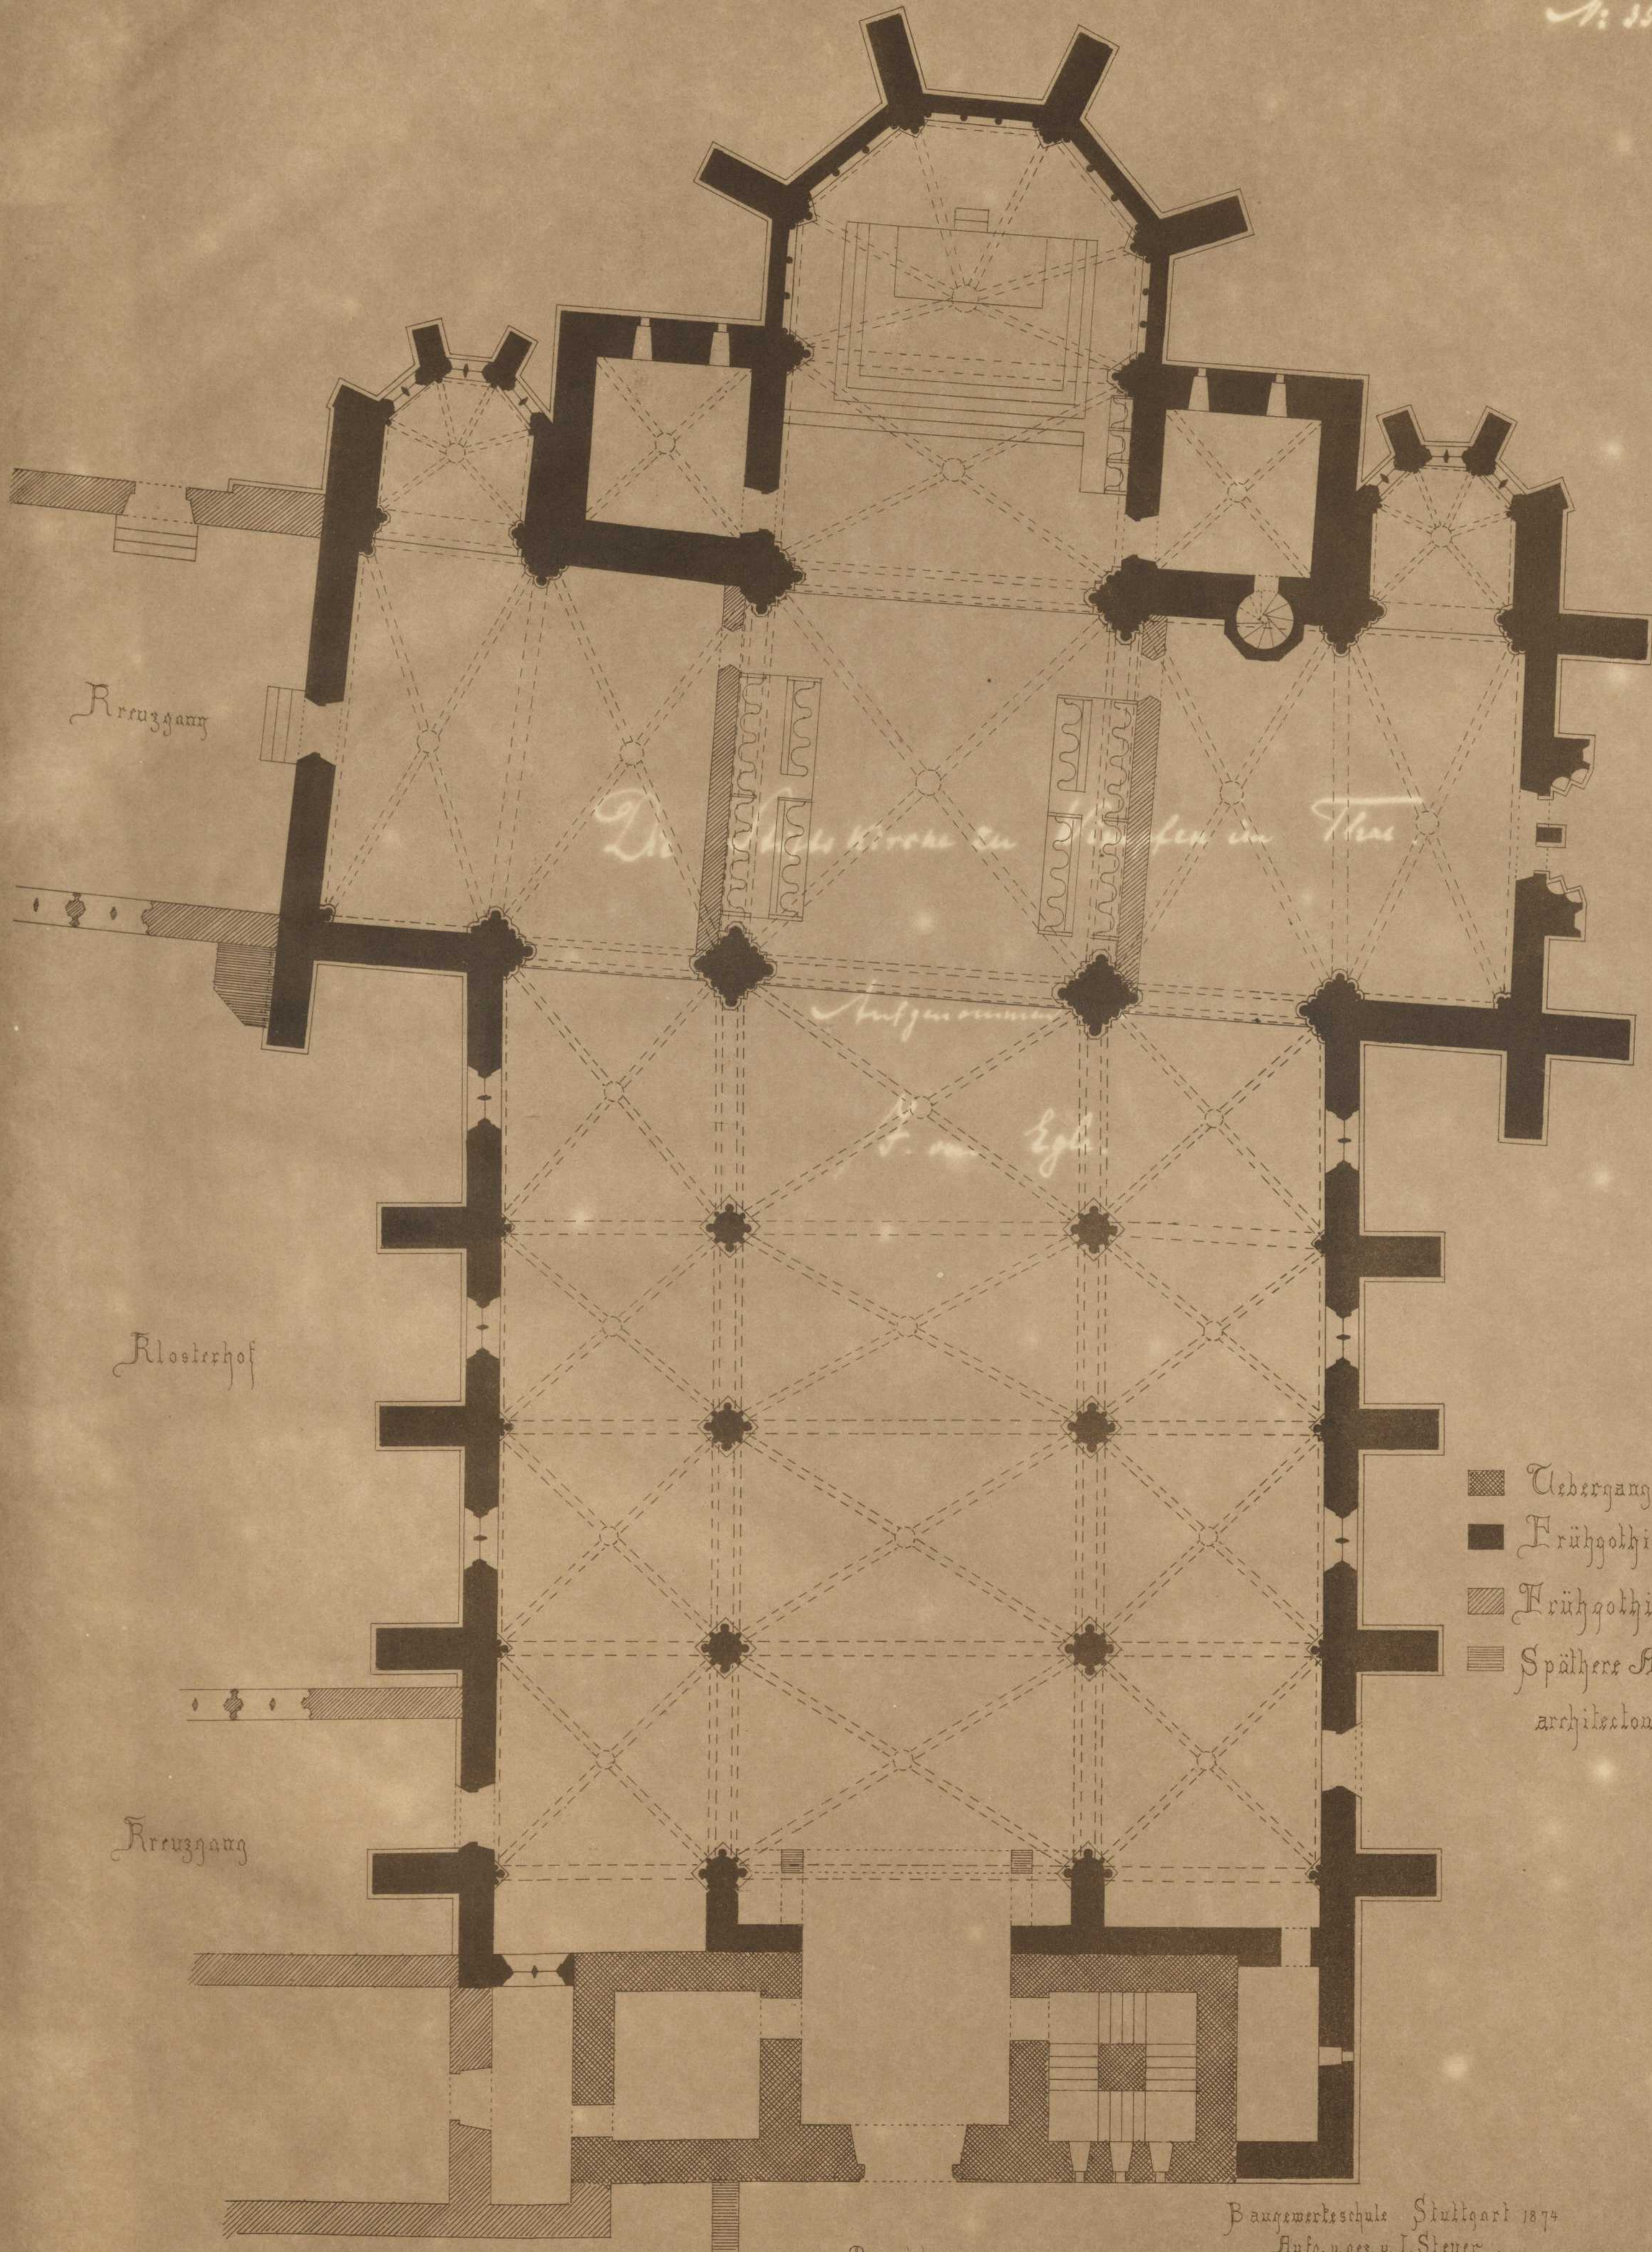

*Die Stiftskirche zu Wimpfen im Thal*  
*Aufgaben*  
*v. m. Egl.*

- Übergangsstyl.
- Frühgotisch von 1262-1278.
- ▨ Frühgotisch bald nach 1300.
- ▬ Spätere Anfügungen ohne architektonischen Werth.

Baugewerkschule Stuttgart 1874  
 Aufg. u. gez. v. I. Steiner.

v. Agle, dir.

Maßstab 1:100.

ca. 12. Ver.