


---

<b>Persistenter Identifier:</b>	1539336829474
<b>Titel:</b>	Die Stiftskirche zu Wimpfen im Thal. 29 Tafeln ausgeführt unter Baurath Egle
<b>Autor:</b>	Egle, Joseph von
<b>Ort:</b>	Stuttgart
<b>Maße:</b>	29 Bl.
<b>Datierung:</b>	1874
<b>Signatur:</b>	H1 022
<b>Strukturtyp:</b>	monograph
<b>Lizenz:</b>	<a href="https://creativecommons.org/licenses/by-sa/4.0/">https://creativecommons.org/licenses/by-sa/4.0/</a>
<b>PURL:</b>	<a href="https://digibus.ub.uni-stuttgart.de/viewer/image/1539336829474/1/">https://digibus.ub.uni-stuttgart.de/viewer/image/1539336829474/1/</a>
<b>Abschnitt:</b>	Unterer Grundriss
<b>Künstler/Illustrator:</b>	Egle, Joseph von Steuer, I.
<b>Strukturtyp:</b>	illustration
<b>Lizenz:</b>	<a href="https://creativecommons.org/licenses/by-sa/4.0/">https://creativecommons.org/licenses/by-sa/4.0/</a>
<b>PURL:</b>	<a href="https://digibus.ub.uni-stuttgart.de/viewer/image/1539336829474/5/LOG_0003/">https://digibus.ub.uni-stuttgart.de/viewer/image/1539336829474/5/LOG_0003/</a>

Stiftskirche zu Wimpfen im Thal.  
 Unterer Grundriss.

7  
 Tafel 1. Blatt 1. 11.  
 N. 556 b.

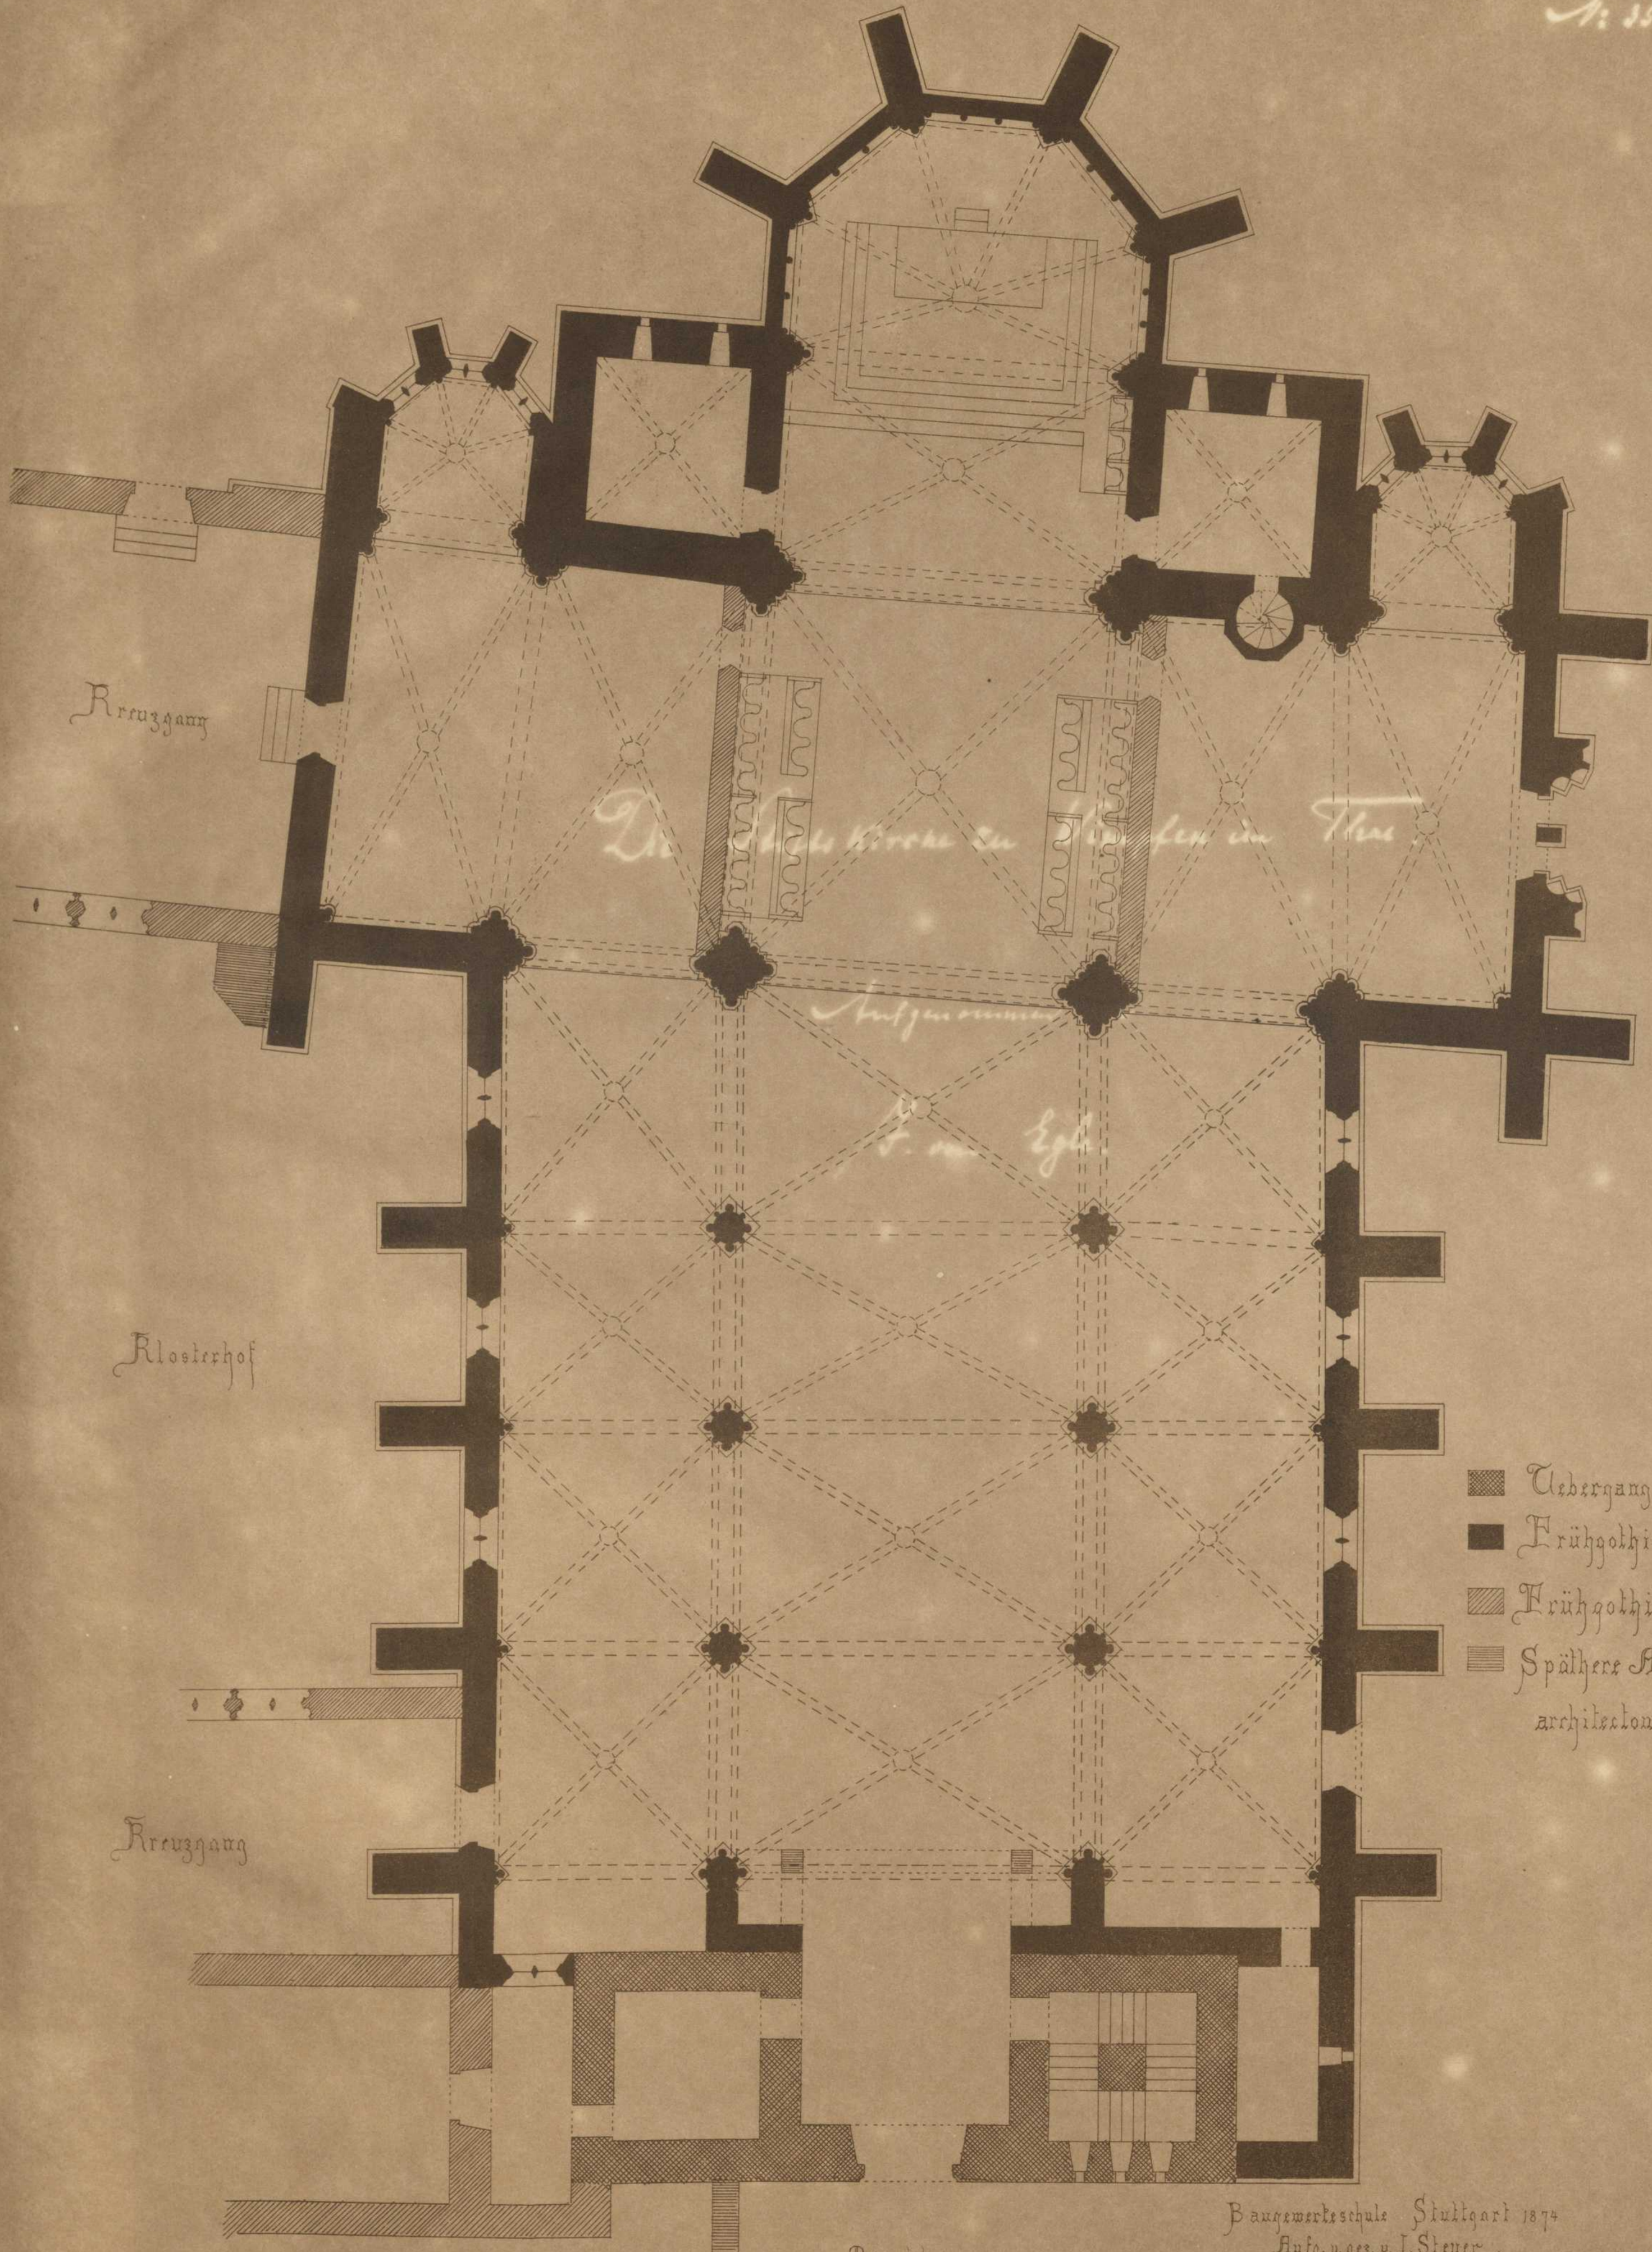

- Übergangsstyl.
- Frühgotisch von 1262-1278.
- ▨ Frühgotisch bald nach 1300.
- ▨ Spätere Anfügungen ohne architektonischen Werth.

v. Ggls, dir.

Maßstab 1:100.

Baugewerkschule Stuttgart 1874  
 Aufg. u. gez. v. I. Steiner.

ca. 12. Ver.