


-
- Persistenter Identifier:** 1571909261751
- Titel:** Projekt einer Elektrischen Centrale für die Haupt- und Residenzstadt Stuttgart
- Autor:** Miller, Oskar von
- Ort:** Stuttgart
- Maße:** 127 Seiten, 8 Faltafeln
- Datierung:** 1893
- Signatur:** 1Ea 105
- Strukturtyp:** monograph
- Lizenz:** <https://creativecommons.org/licenses/by-sa/4.0/>
- PURL:** <https://digibus.ub.uni-stuttgart.de/viewer/image/1571909261751/1/>
- Abschnitt:** Tafel III, Plan No. 9: Grundrisse der Dampfmaschinenanlagen für Projekt I und II. M. 1:250
- Strukturtyp:** illustration
- Lizenz:** <https://creativecommons.org/licenses/by-sa/4.0/>
- PURL:** https://digibus.ub.uni-stuttgart.de/viewer/image/1571909261751/135/LOG_0016/


Project einer elektrischen Centrale für die Haupt-Residenz-Stadt Stuttgart.

Grundriss der Maschinenanlagen.
Wechselstrom-Anlage.


1. Ausbau mit einer Wasserkraft.

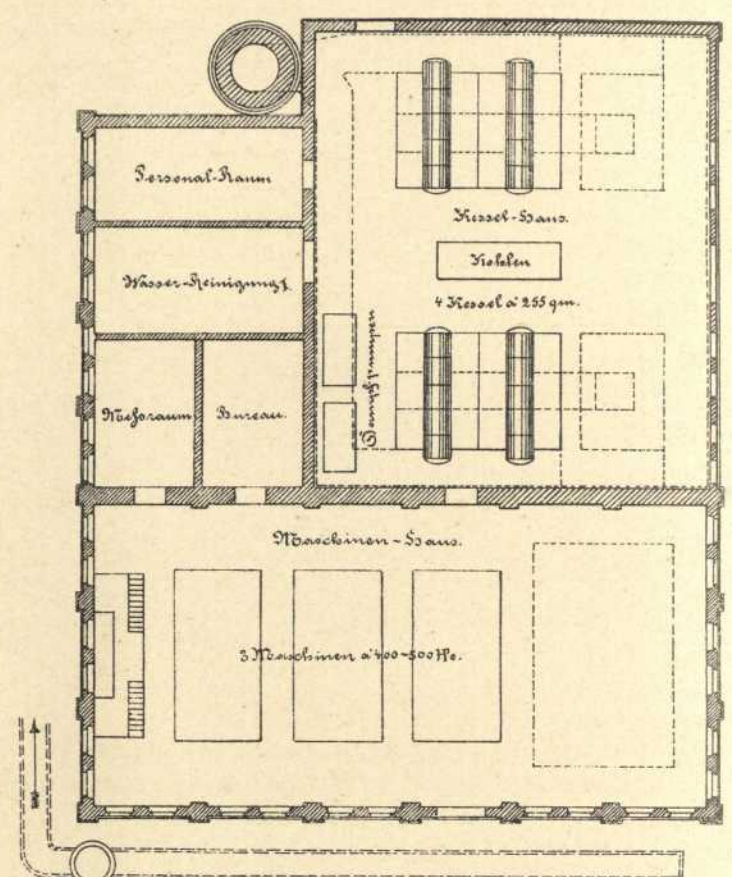

1. Ausbau mit einer Wasserkraft.

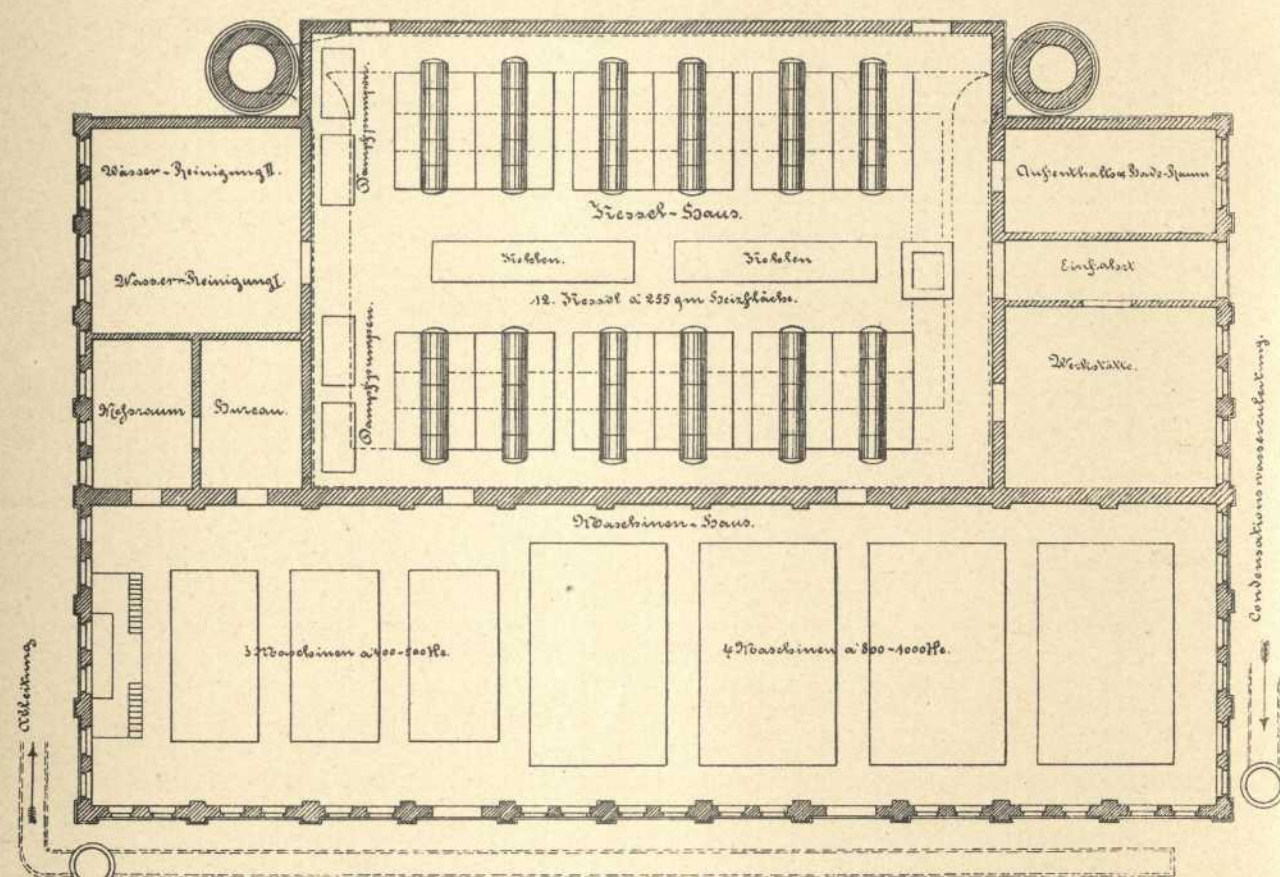


1. Ausbau mit zwei Wasserkraften.

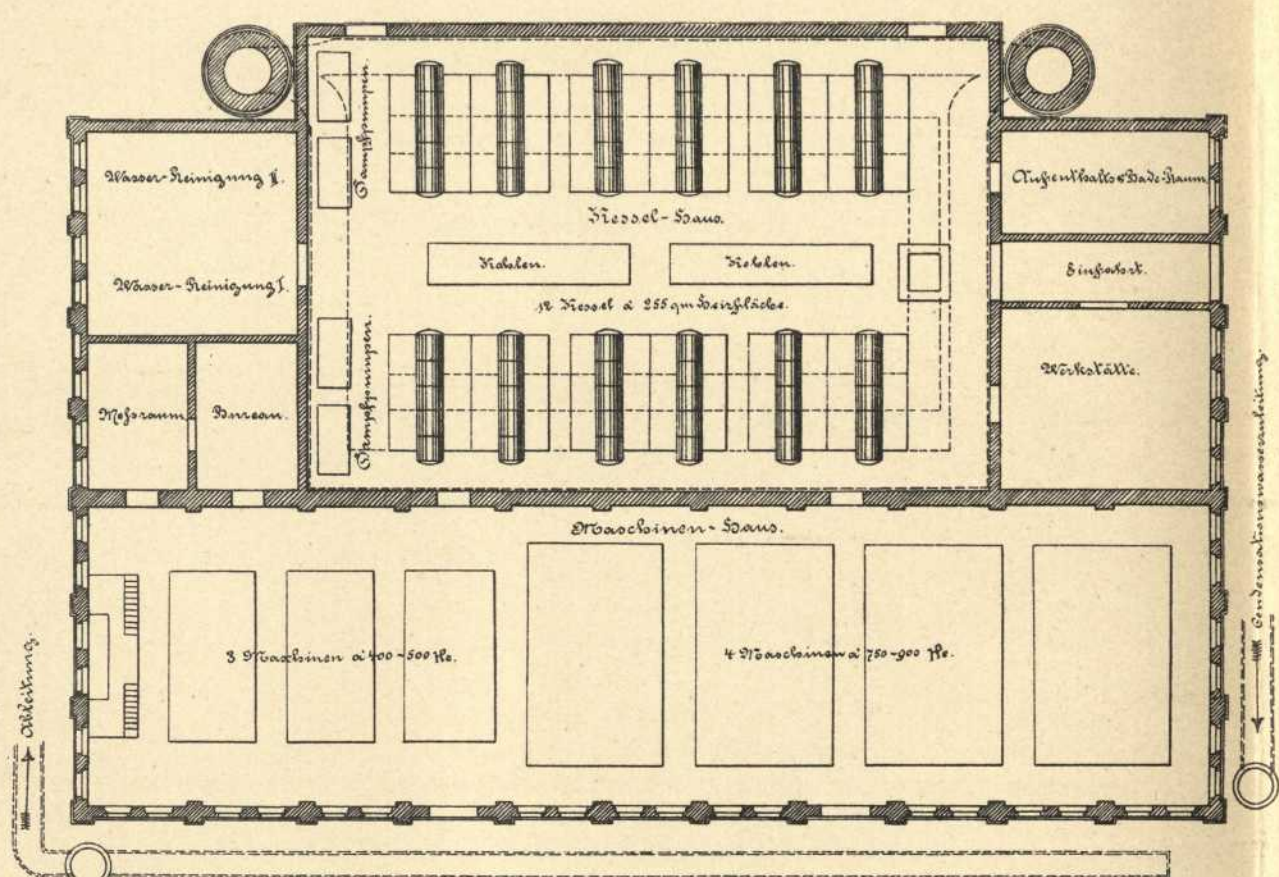


Gleichstrom-Anlage.


1. Ausbau mit einer Wasserkraft.

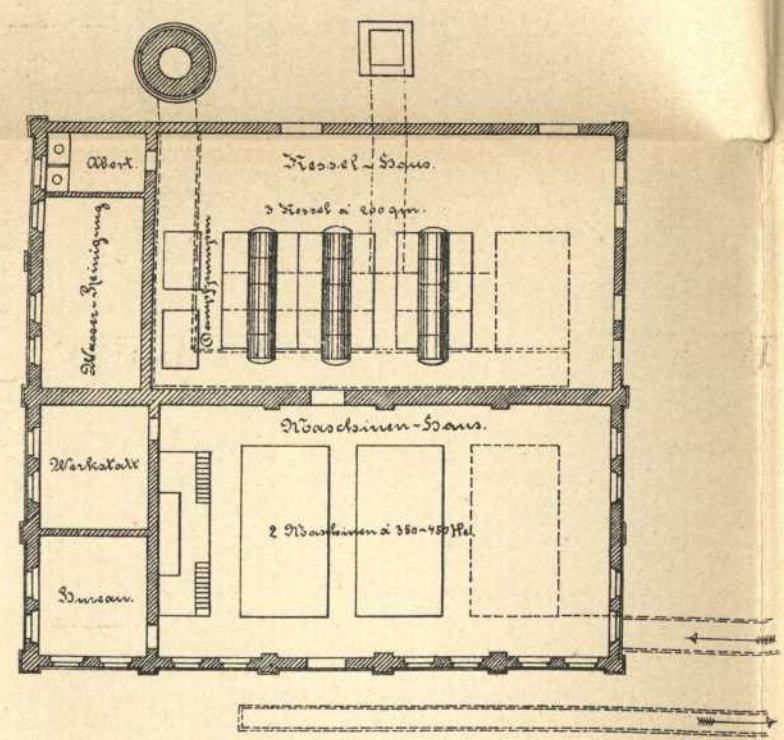

1. Ausbau mit einer Wasserkraft.

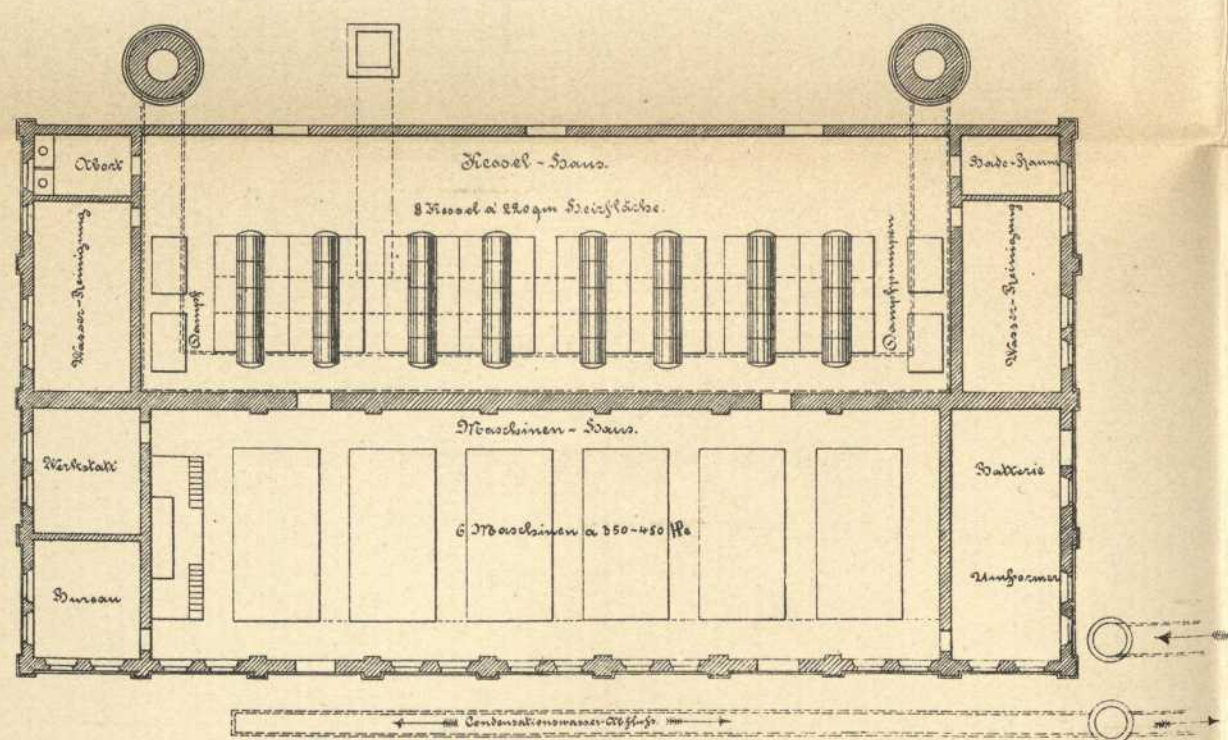

1. Ausbau mit zwei Wasserkraften.

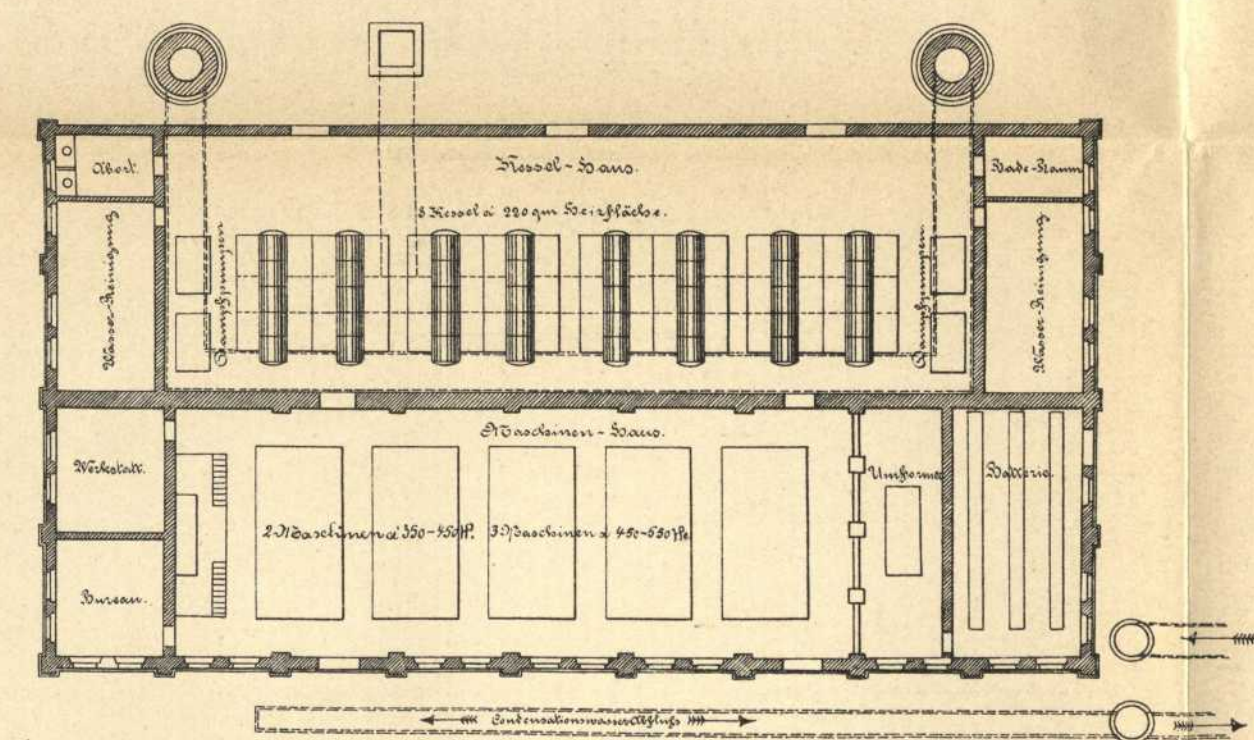

Maßstab 1:250.