


-
- Persistenter Identifier:** 1571909261751
- Titel:** Projekt einer Elektrischen Centrale für die Haupt- und Residenzstadt Stuttgart
- Autor:** Miller, Oskar von
- Ort:** Stuttgart
- Maße:** 127 Seiten, 8 Falttafeln
- Datierung:** 1893
- Signatur:** 1Ea 105
- Strukturtyp:** monograph
- Lizenz:** <https://creativecommons.org/licenses/by-sa/4.0/>
- PURL:** <https://digibus.ub.uni-stuttgart.de/viewer/image/1571909261751/1/>
- Abschnitt:** Tafel IV, Plan No. 10: Grundrisse, Schnitte und Situation der Dampfmaschinenstation Projekt I. M. 1:100 bezw. 1:750
- Strukturtyp:** illustration
- Lizenz:** <https://creativecommons.org/licenses/by-sa/4.0/>
- PURL:** https://digibus.ub.uni-stuttgart.de/viewer/image/1571909261751/136/LOG_0017/

Projekt einer elektrischen Centrale für die Haupt- u. Residenzstadt Stuttgart.


Tafel IV
(Plan 96° 10.)

Wechselstrom
Maschinen-Anlage.


Längenschnitt A-B.

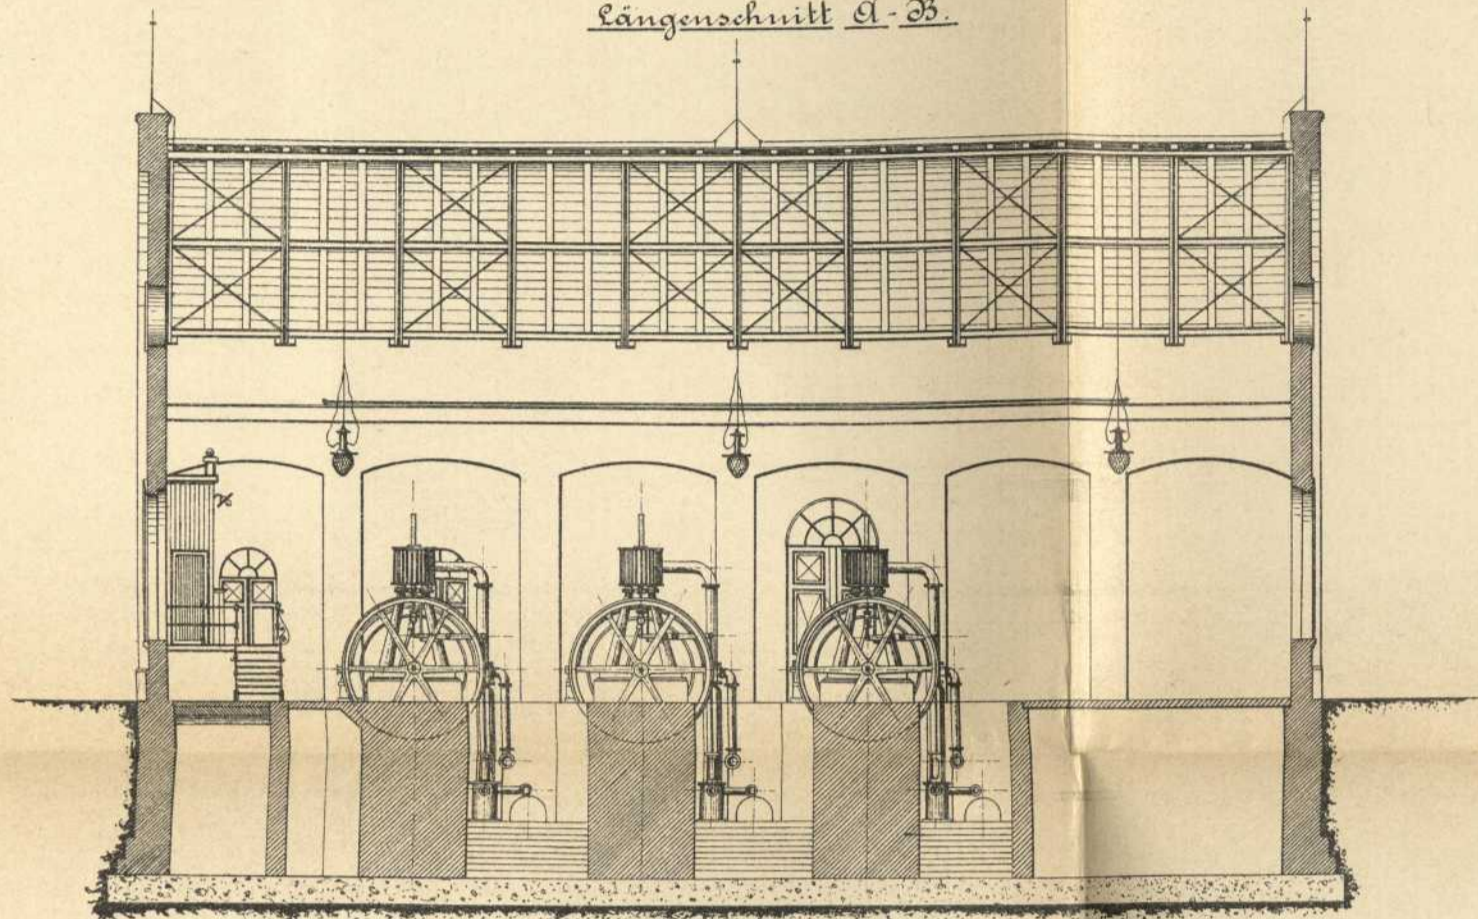


Querschnitt C-D.

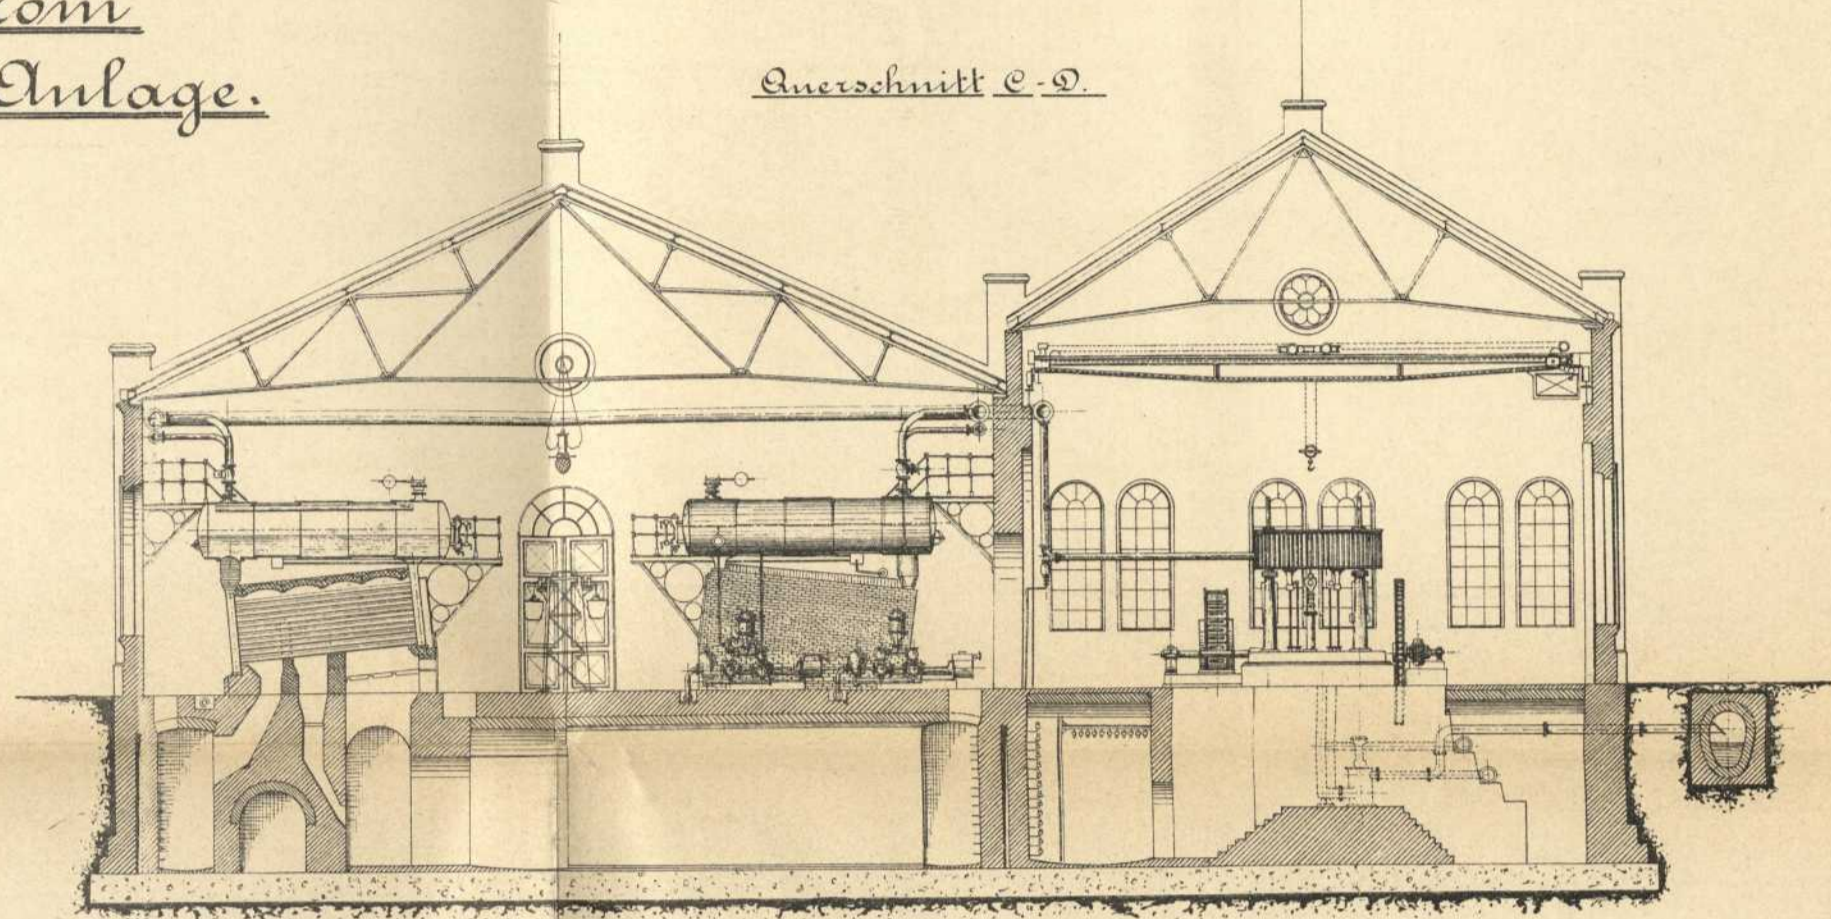


Grundriß.

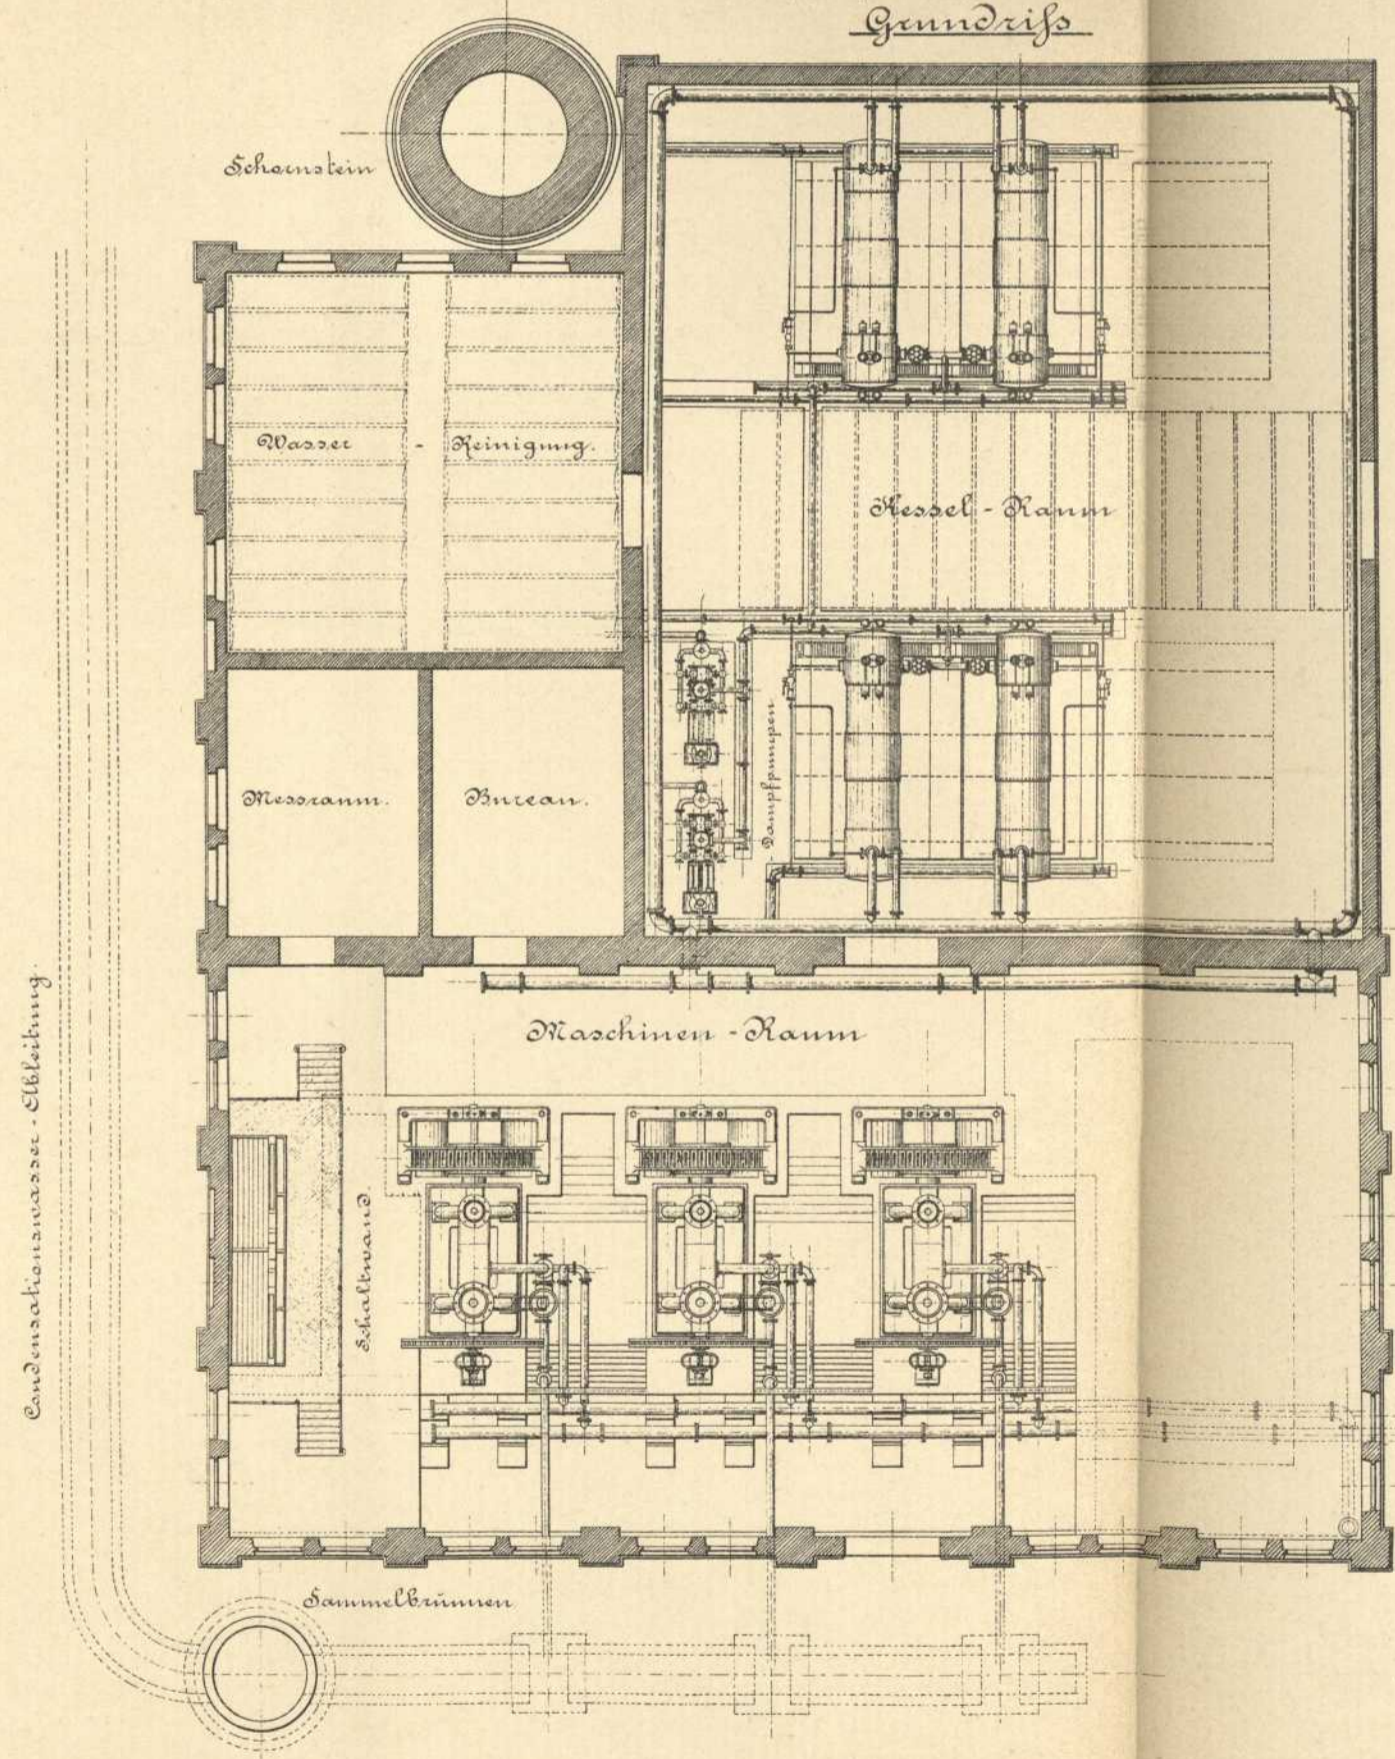

Maßstab 1:100.

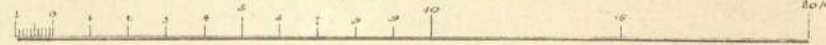

Längenschnitt E-F.

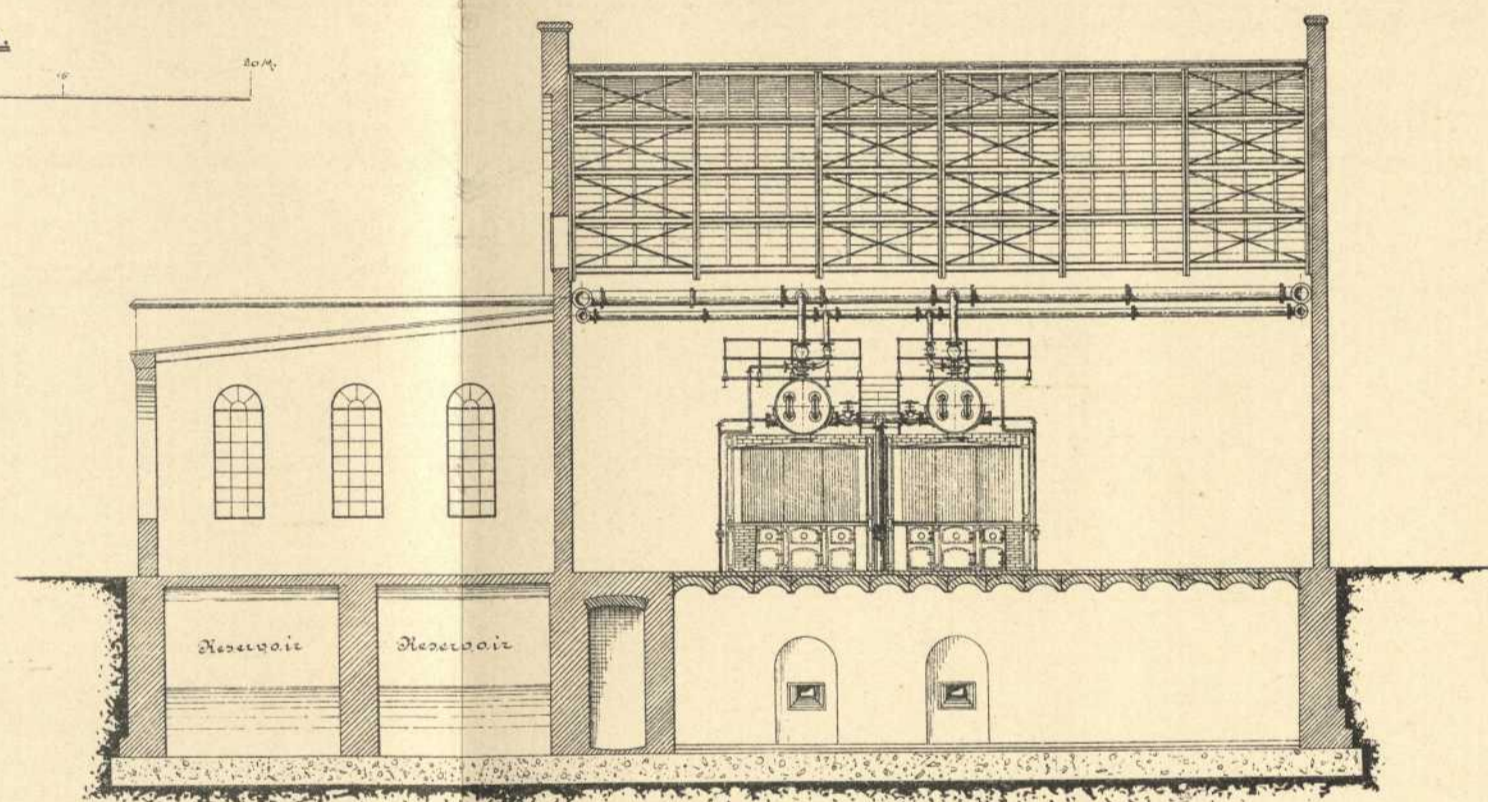

Situation.

Maßstab 1:750.

