



Schnitt C-D.

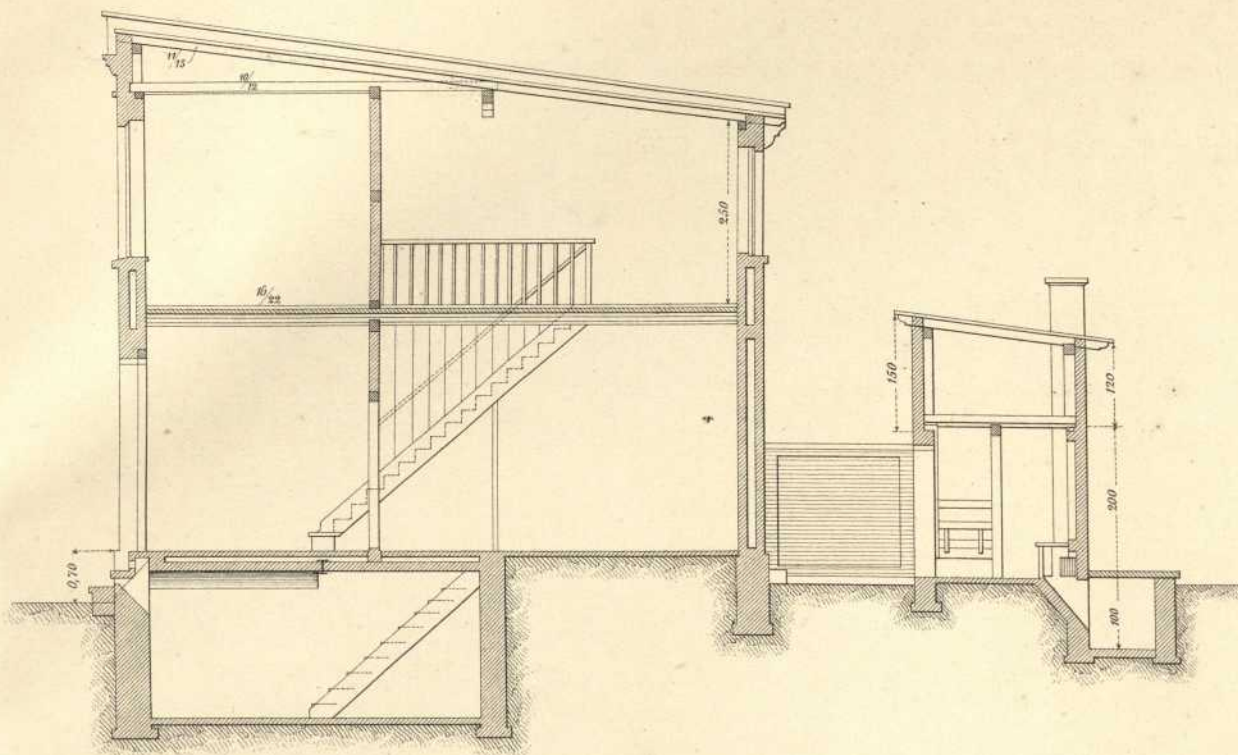


Schnitt C-D.

Fig. 4.

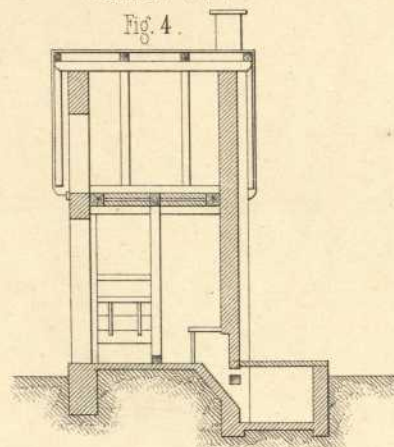


Ansicht.

Fig. 3.

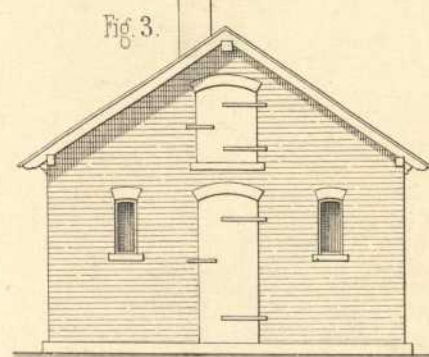

Schnitt A-B.

Fig. 2.

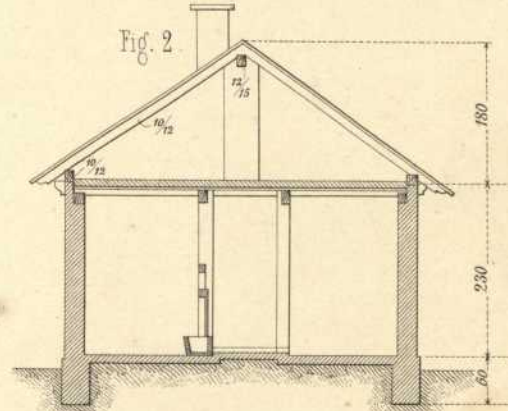

Keller - Grundriss


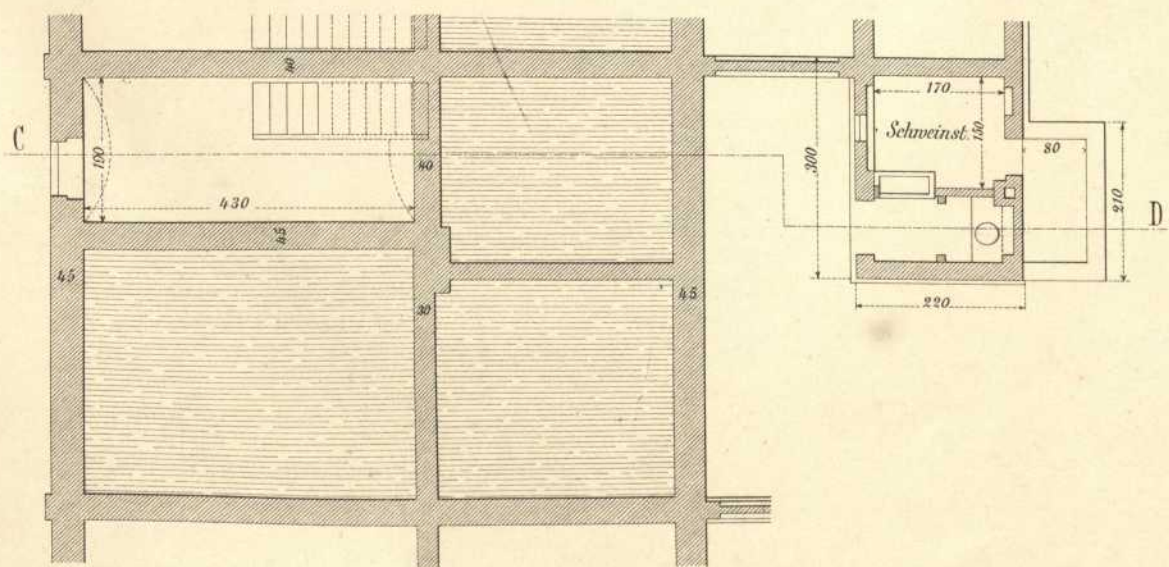


Fig. 1.



Maßstab 1:100.

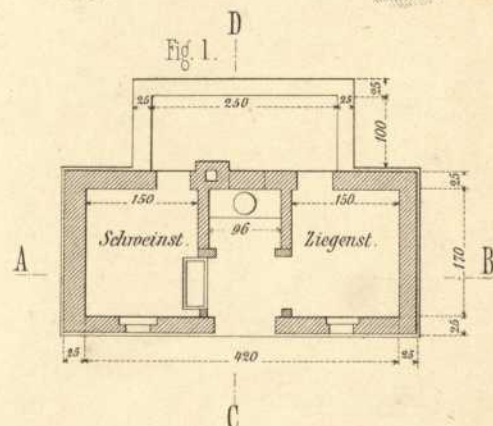