
Persistenter Identifier: 1610643341259_2

Titel: Tafelband

Autor: Schmölcke, Julius

Ort: Stuttgart

Datierung: 1883

Strukturtyp: volume

Lizenz: <https://creativecommons.org/licenses/by-sa/4.0/>

PURL: https://digibus.ub.uni-stuttgart.de/viewer/image/1610643341259_2/1/


Abschnitt: Tafel I: Beispiel eines Arbeiterwohnhauses, Ansicht, Schnitt,
Grundriss

Strukturtyp: illustration


Lizenz: <https://creativecommons.org/licenses/by-sa/4.0/>

PURL: https://digibus.ub.uni-stuttgart.de/viewer/image/1610643341259_2/5/LOG_0006/


Vorder-Ansicht

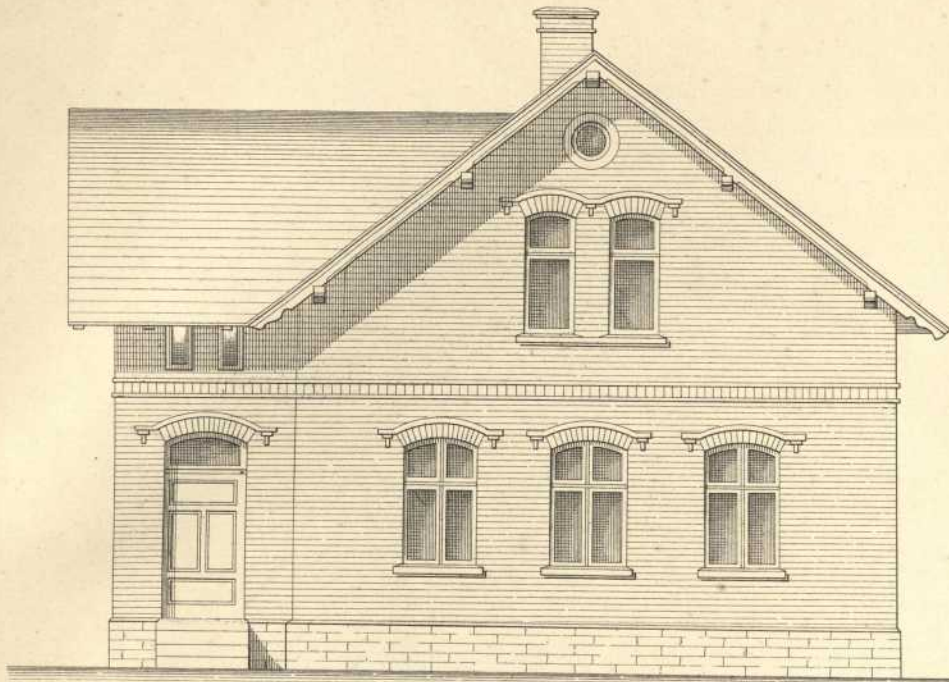


Schnitt A-B.

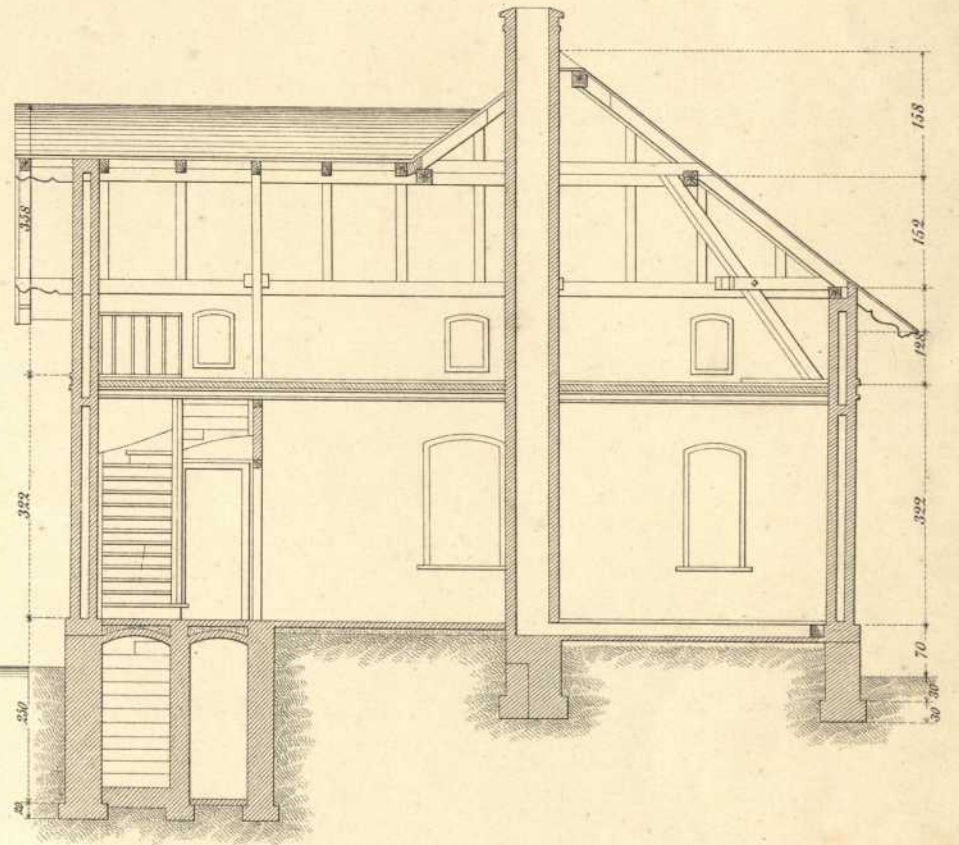

Erd-Geschoss.

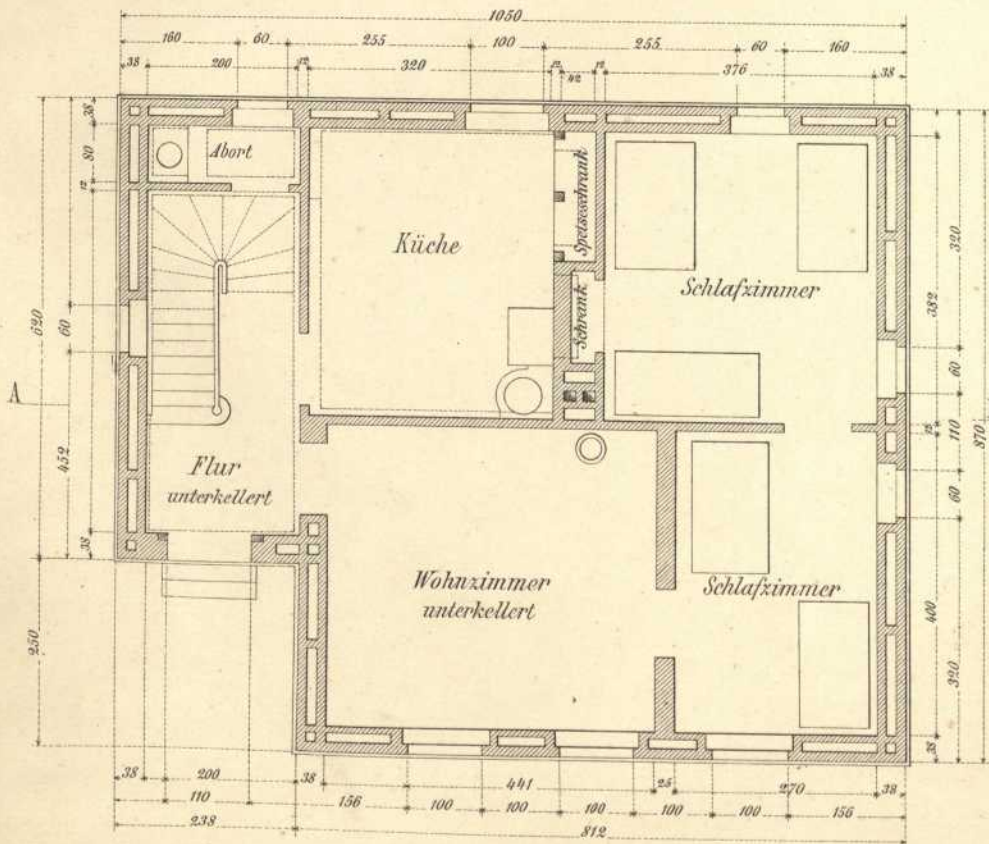

Halb-Geschoss.

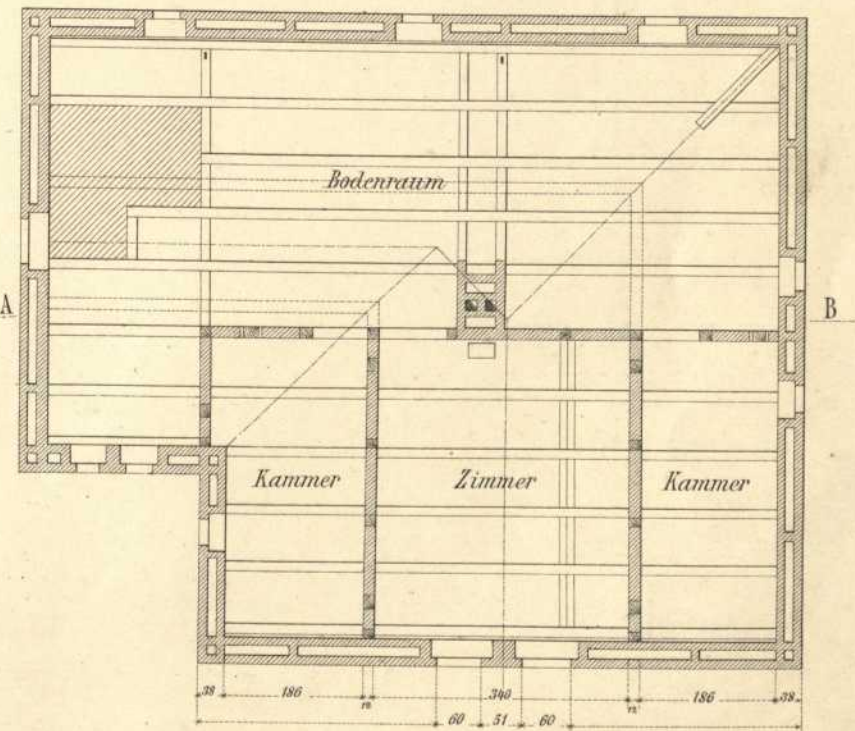

Maßstab 1:100.

