

---

**Persistenter Identifier:** 1610643341259\_2

**Titel:** Tafelband

**Autor:** Schmölcke, Julius

**Ort:** Stuttgart

**Datierung:** 1883

**Strukturtyp:** volume

**Lizenz:** <https://creativecommons.org/licenses/by-sa/4.0/>

**PURL:** [https://digibus.ub.uni-stuttgart.de/viewer/image/1610643341259\\_2/1/](https://digibus.ub.uni-stuttgart.de/viewer/image/1610643341259_2/1/)


**Abschnitt:** Tafel IV: Beispiel eines Arbeiterwohnhauses, Ansicht, Schnitt, Grundriss

**Strukturtyp:** illustration


**Lizenz:** <https://creativecommons.org/licenses/by-sa/4.0/>

**PURL:** [https://digibus.ub.uni-stuttgart.de/viewer/image/1610643341259\\_2/8/LOG\\_0009/](https://digibus.ub.uni-stuttgart.de/viewer/image/1610643341259_2/8/LOG_0009/)


Giebel - Ansicht.

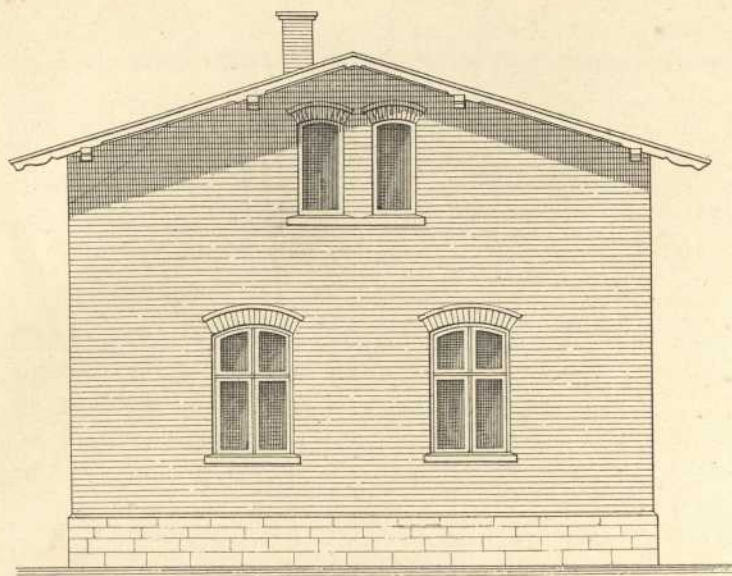


Schnitt A-B.

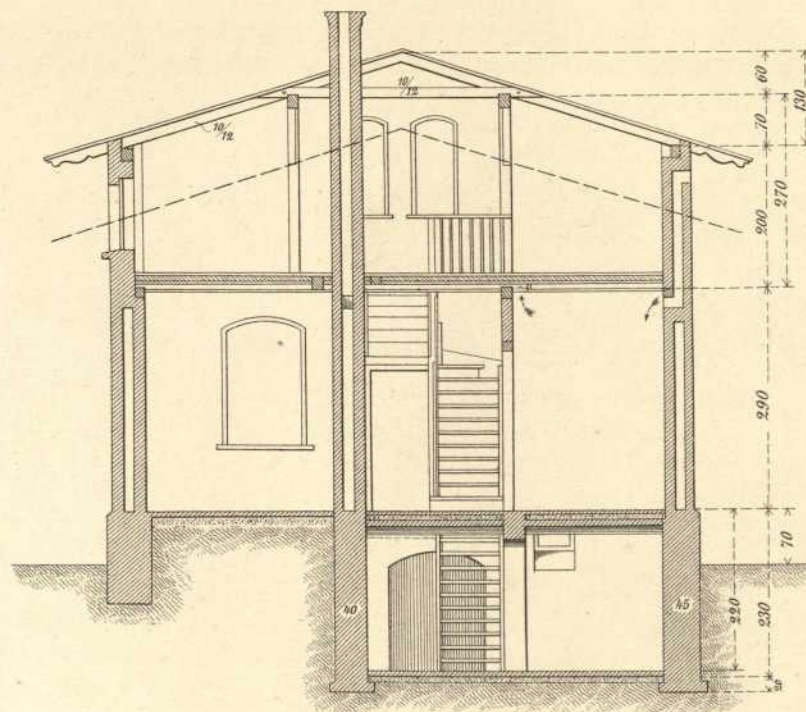

Erd - Geschoss.

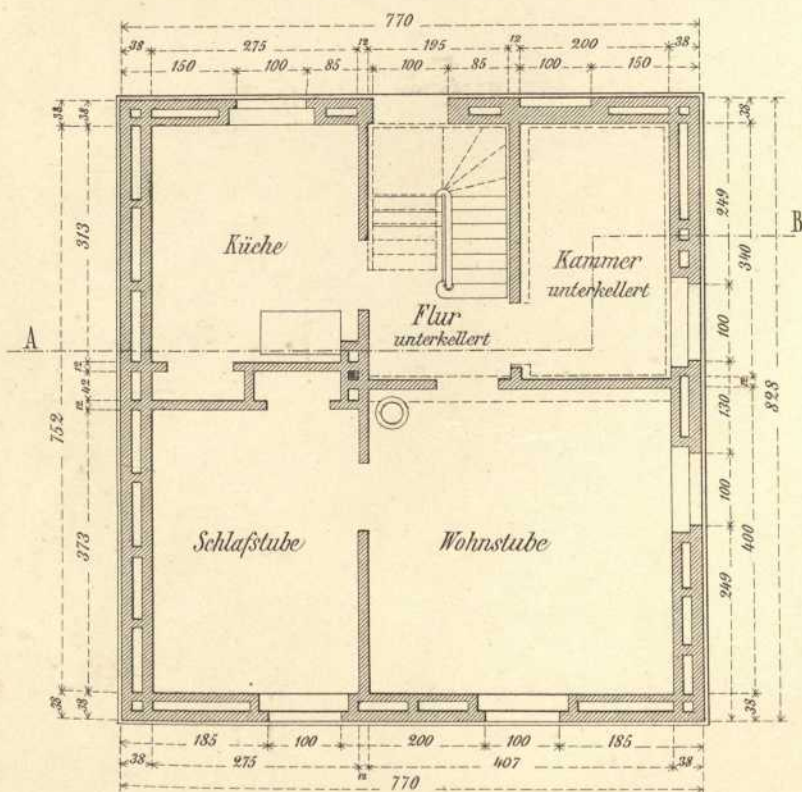

Halb - Geschoss.

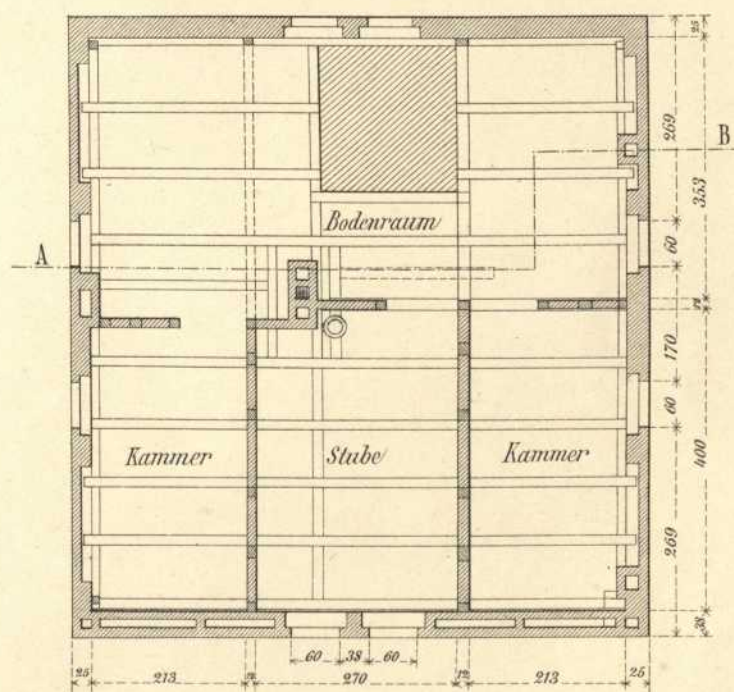

Maßstab 1:100.

