


Das Könnigk allmählig vergrößert.  
 Manuf von dem vergrößerten Pyram,  
 und die, welche durch die hier =  
 förmigste Aufhebung haben, sind nicht  
 nicht wie im vorigen publicum.

Zufolge der gemachten Messungen das  
 ursprüngliche Pyramiden Terring ist die  
 Länge = Pyramiden 146,2<sup>m</sup> hoch und 233,9<sup>m</sup>  
 von der Basis hoch und breit: Ihre Seiten =  
 fläche beträgt somit 54709 Quadrat = Meter  
 und ihre Masse 2664328 Kubikmeter. Die  
 größten Kirchen Dimensionen sind mit  
 unigen 2 Kirchen, Kirchenveränderung =  
 von der Aufsicht und Grundriss der Länge =  
 Pyramiden, der Peterskirche in Rom (die  
 größte Kirche von der christlichen Welt),  
 die Kölner Dom (die größte Kirche von  
 der Seite der Alpen) und die Marien =  
 Kirche (die größte von der Seite  
 der Kirchen), ungenannt werden.


In der Umgebung der großen  
 Königs Pyramiden von Gizeh befinden sich  
 Graber von Königsgräbern, deren Wände  
 2 bis 3<sup>m</sup> dicke Grabkammern sind und  
 die mit Steinen mit fließendem  
 Sandstein bedeckt sind, Fig. Die  
 diese Kirche nicht vergrößert, sondern, die  
 zu einem Abwehrwerk willig gemacht ist.

Pyramide des Cheops.

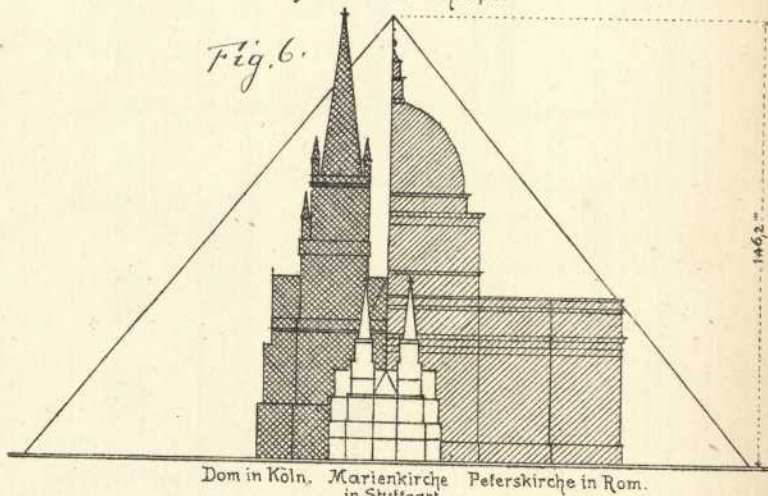

Dom in Köln, Marienkirche in Stuttgart, Peterskirche in Rom.

Fig. 7

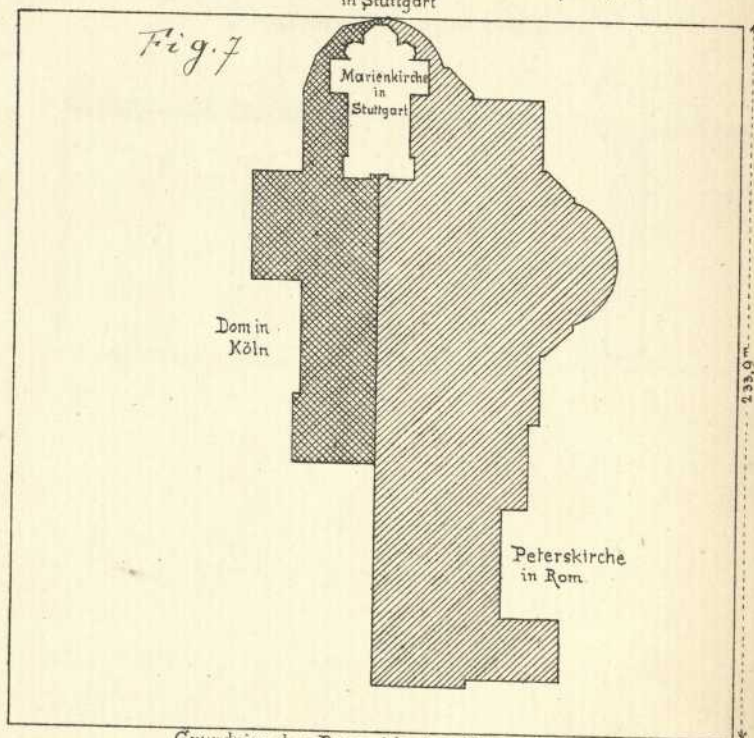

Grundriss der Pyramide des Cheops.  
 ca 3100 v. Chr.

Massstab 1:2500

Fig. 8.

