

Persistenter Identifier: 1466506725020_1876
Titel: Sitzungs-Protokolle / Verein für Baukunde in Stuttgart
Ort: Stuttgart
Maße: getr. Zählung
Signatur: 1Ba 280-1876
Strukturtyp: volume

Lizenz: <https://creativecommons.org/licenses/by-sa/4.0/>

PURL: https://digibus.ub.uni-stuttgart.de/viewer/image/1466506725020_1876/1/

Abschnitt: Schloss Solitude, Grundriss. Erbaut in den Jahren 1763 – 1767 nach den Planen Weihings & Fischers unter Herzog Carl von Württemberg

Künstler/Illustrator: Weyhing, Johann Friedrich
Fischer, Reinhard

Strukturtyp: illustration

Lizenz: <https://creativecommons.org/licenses/by-sa/4.0/>



PURL: https://digibus.ub.uni-stuttgart.de/viewer/image/1466506725020_1876/31/LOG_0027/

SOLITUDE

nach den Planen Wehings & Fischers.

unter Herzog Carl
von Württemberg.

erbaut in den Jahren
1763 - 1767.

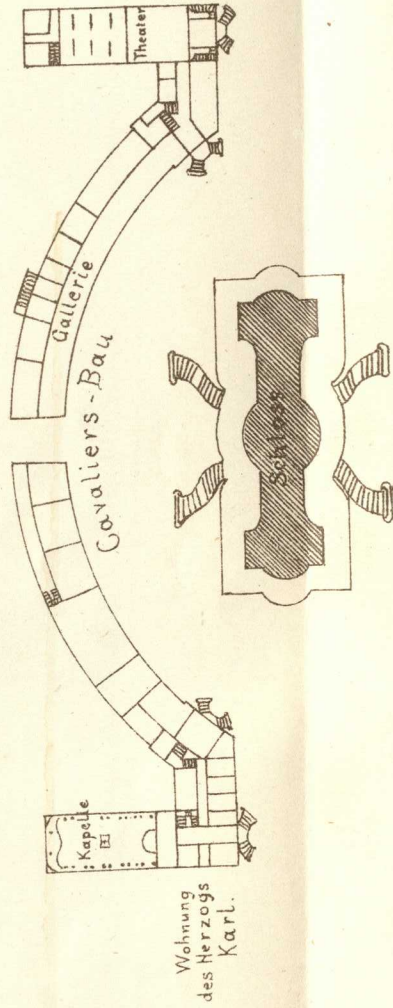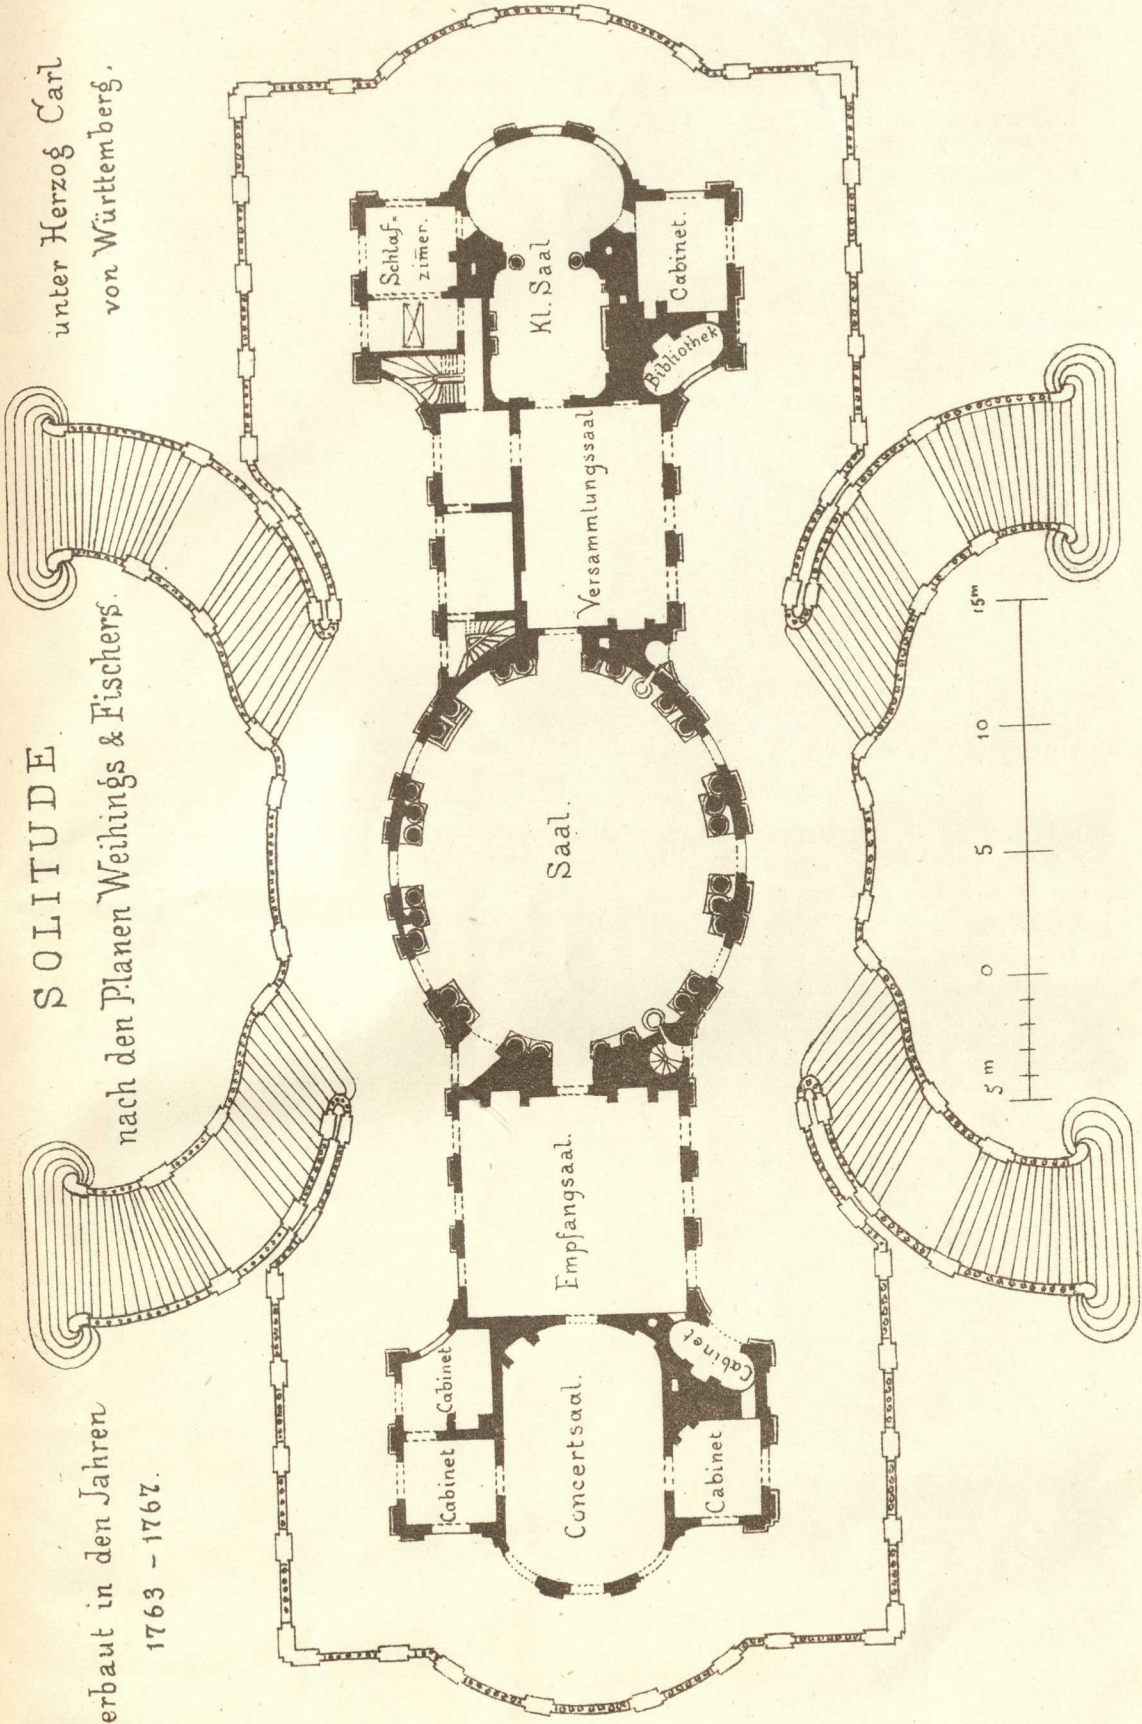

Situation v. d. Solitude.