


Veröffentlichung vom
ARCHITEKTEN-VEREIN
am Kgl. Polytechnikum in Stuttgart.

Wohn-Stockwerk.

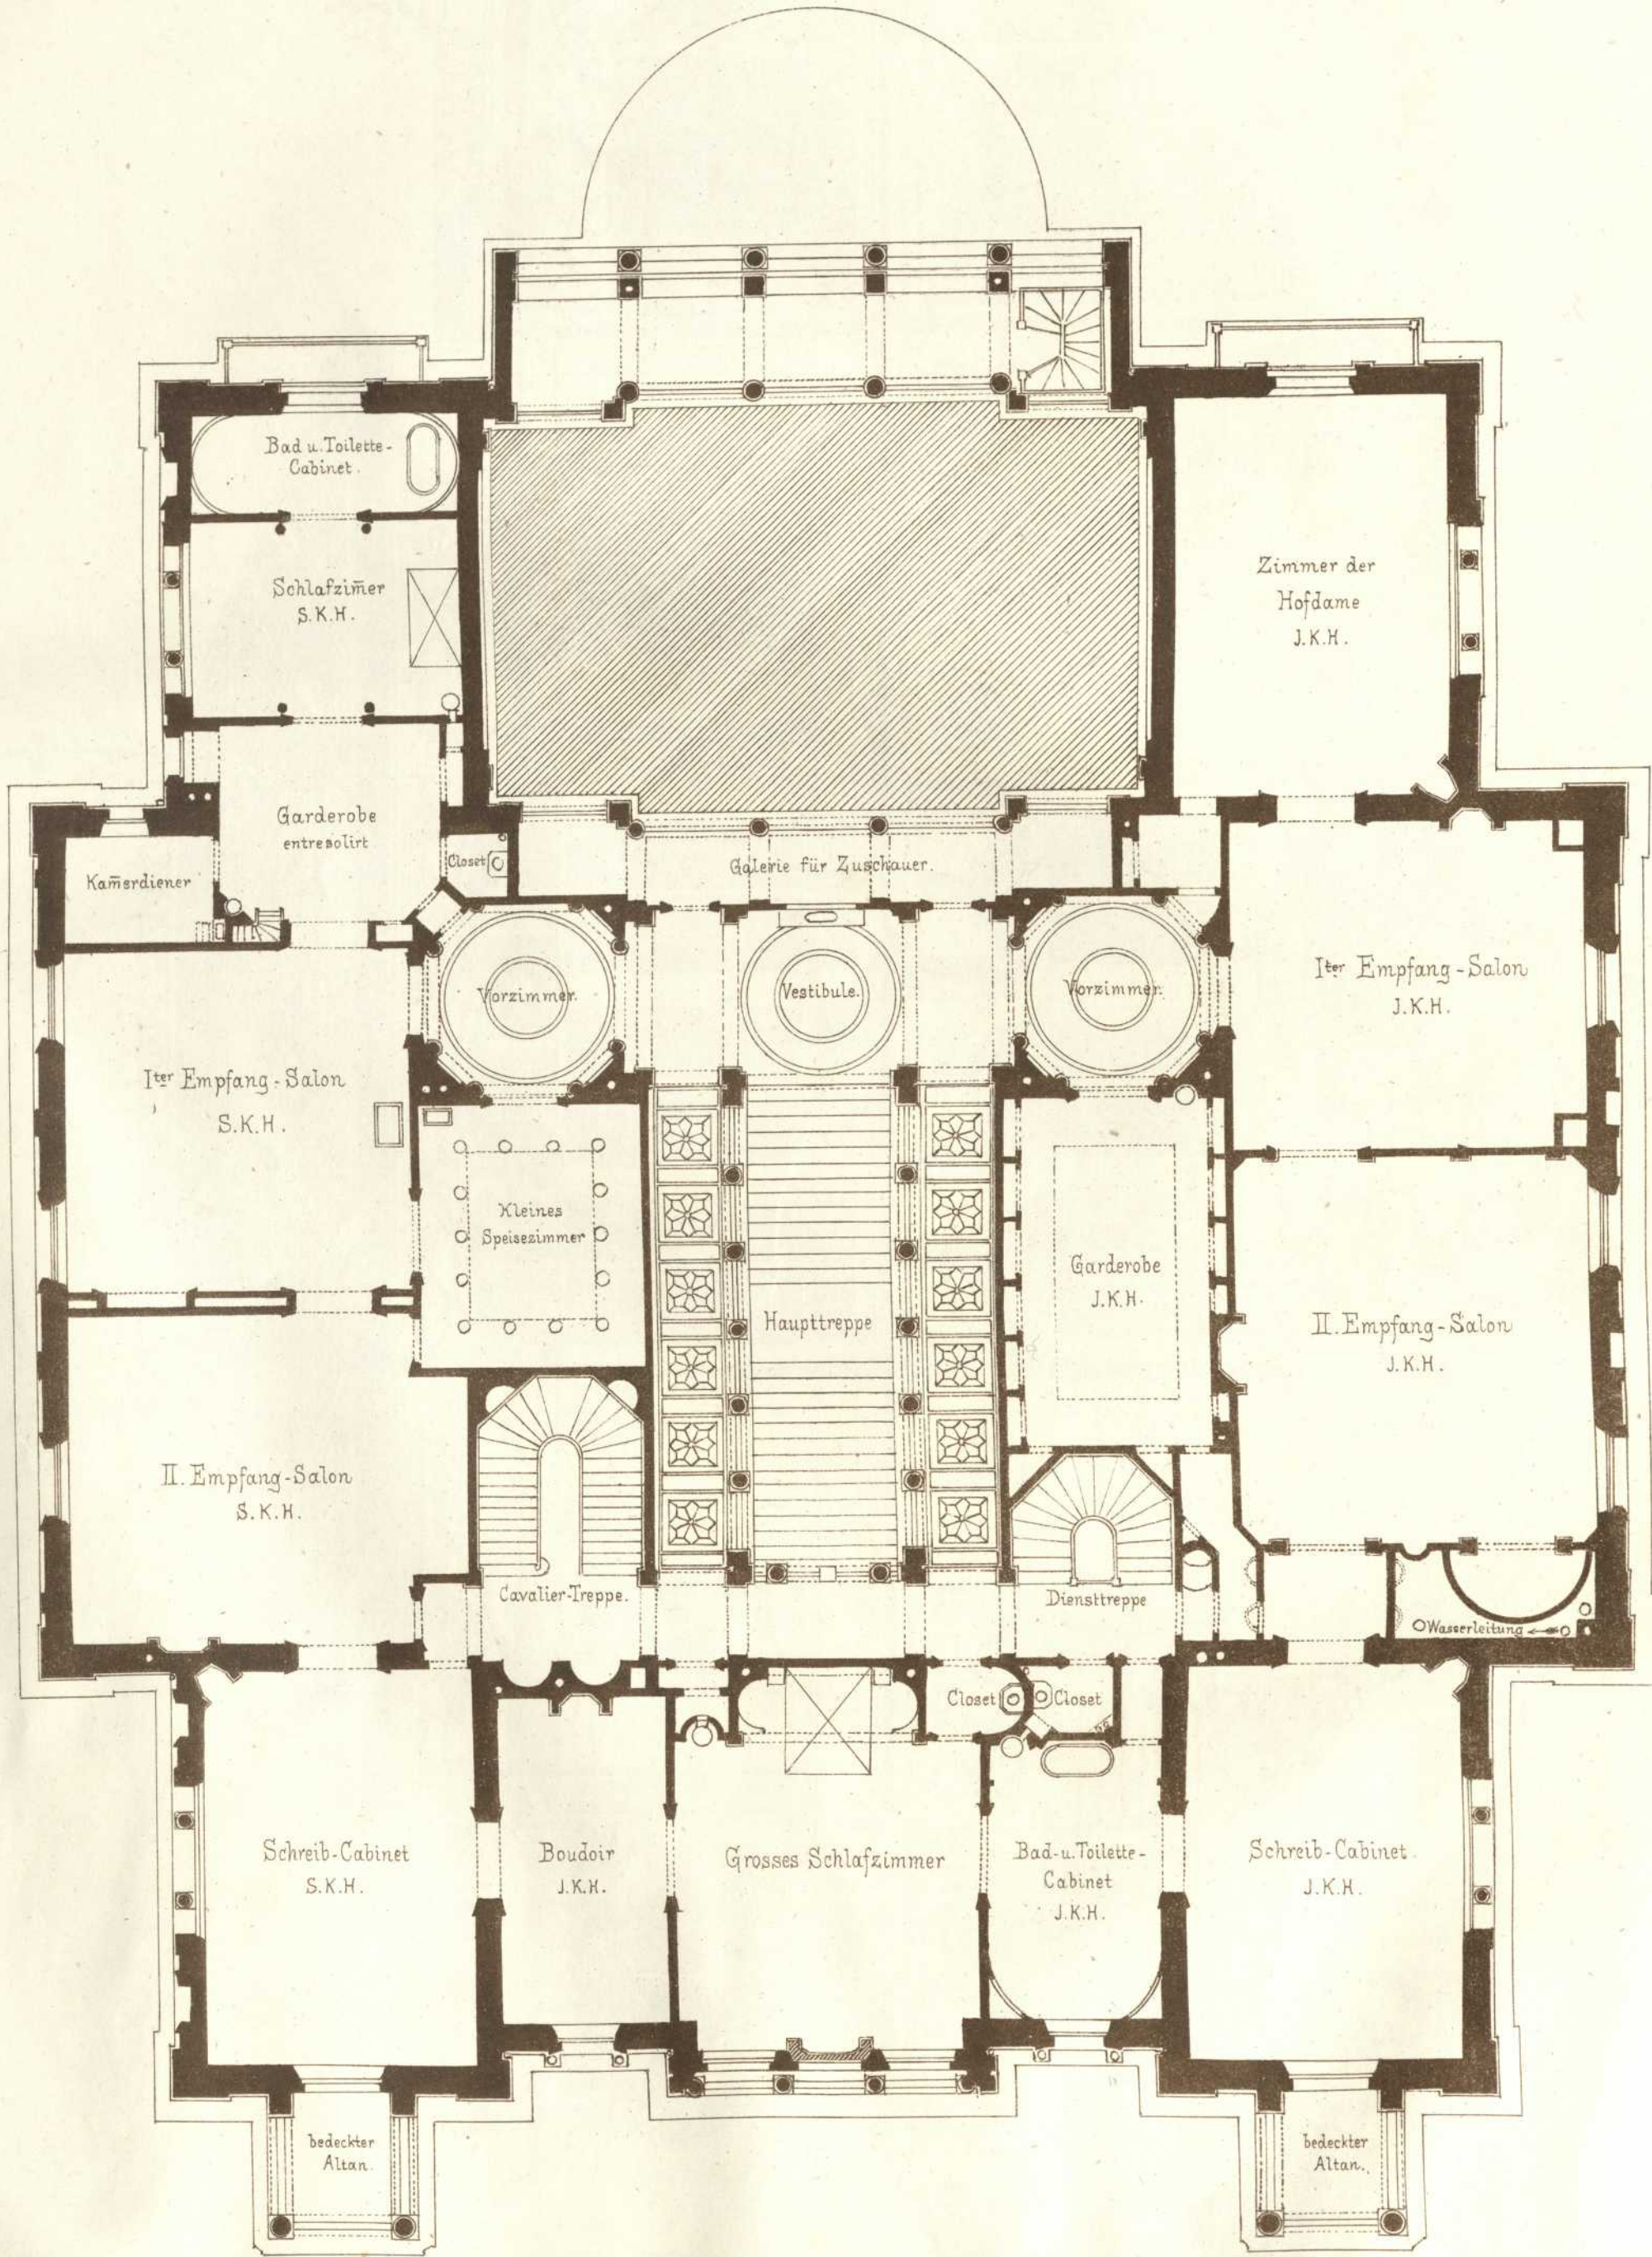


Lith. Anst. v. G. Hopphan, Stuttg.

Schwenk autogr.

KRONPRINZLICHE VILLA

zu BERG bei STUTTGART

erbaut von Ob. Brth. LEINS in den Jahren
1845 - 1849.

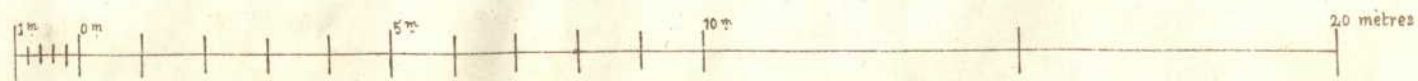

Verlag v. K. Wittwer, Stuttgart.