



Veröffentlichung vom
ARCHITEKTEN-VEREIN
am Kgl. Polytechnikum in Stuttgart.

VILLA des Herrn Fabrikanten Siegle.

Mitgeteilt durch die Güte des Herrn Prof. Gnauth.

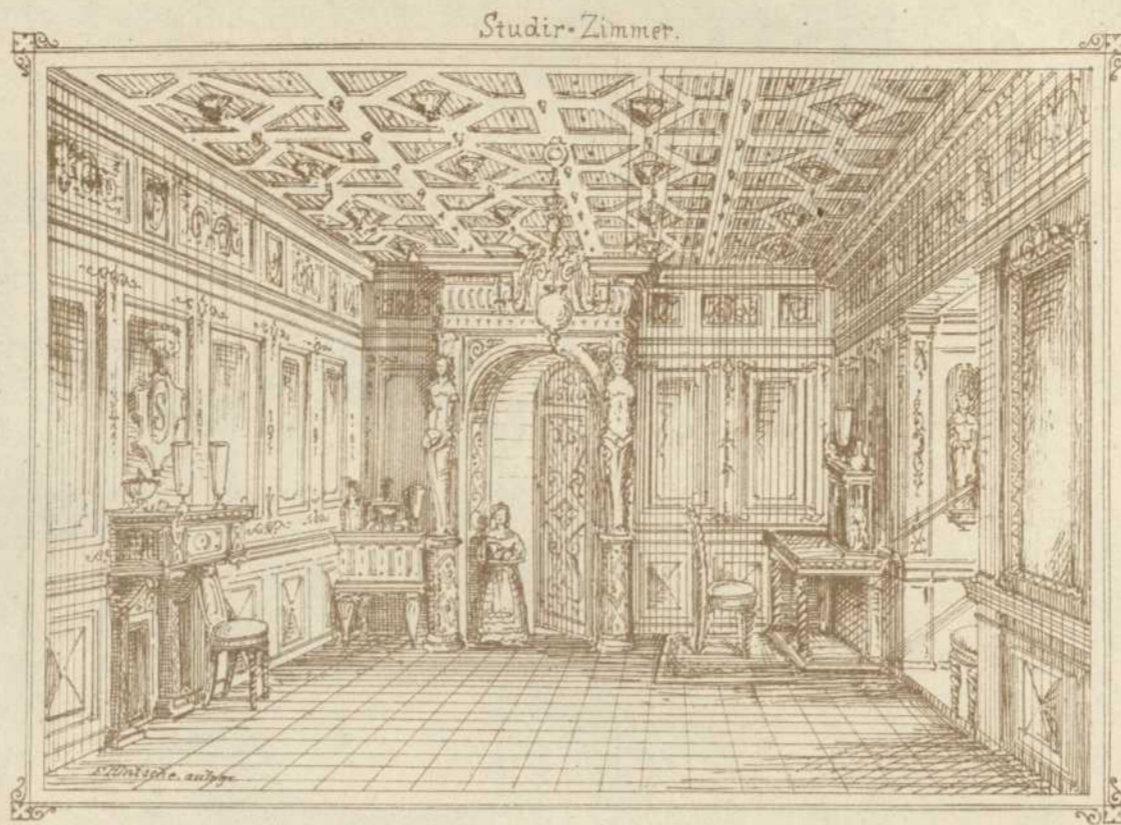

Parterre.

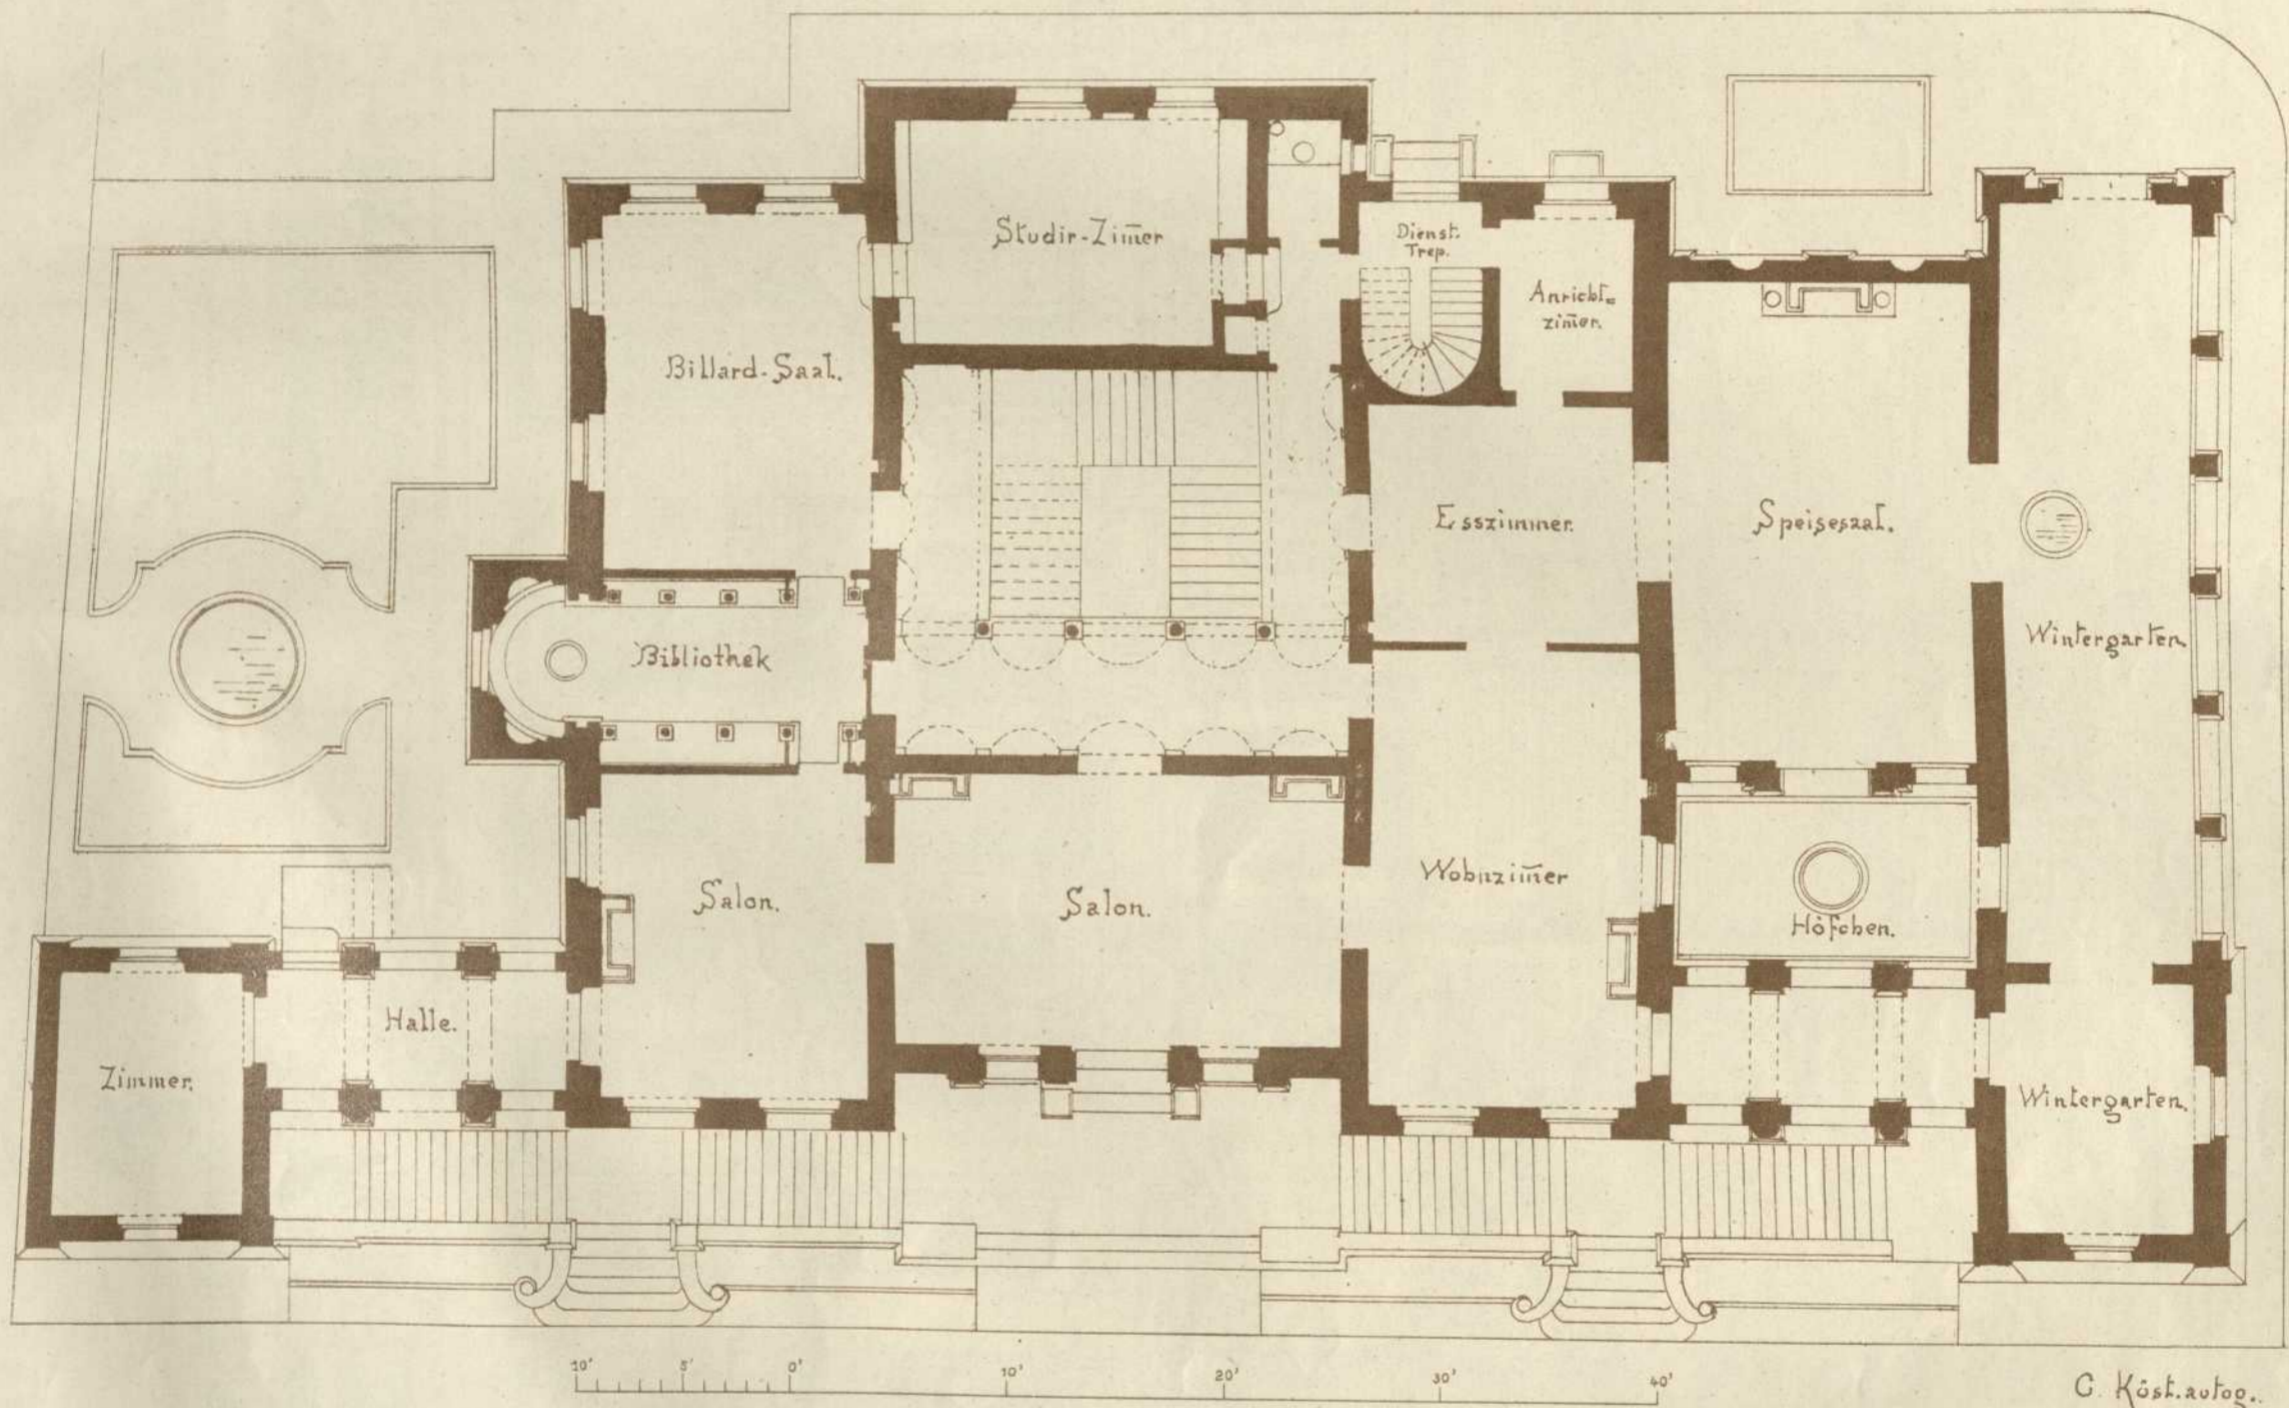

Speise-Saal.

