


Veröffentlichung vom  
ARCHITEKTEN-VEREIN  
am Kgl. Polytechnikum in Stuttgart.

ENTWURF

zu einem  
Wohnhause  
für einen Handelsherrn.


Mitgeteilt durch die Güte  
des Herrn Oberbaurath Leins.

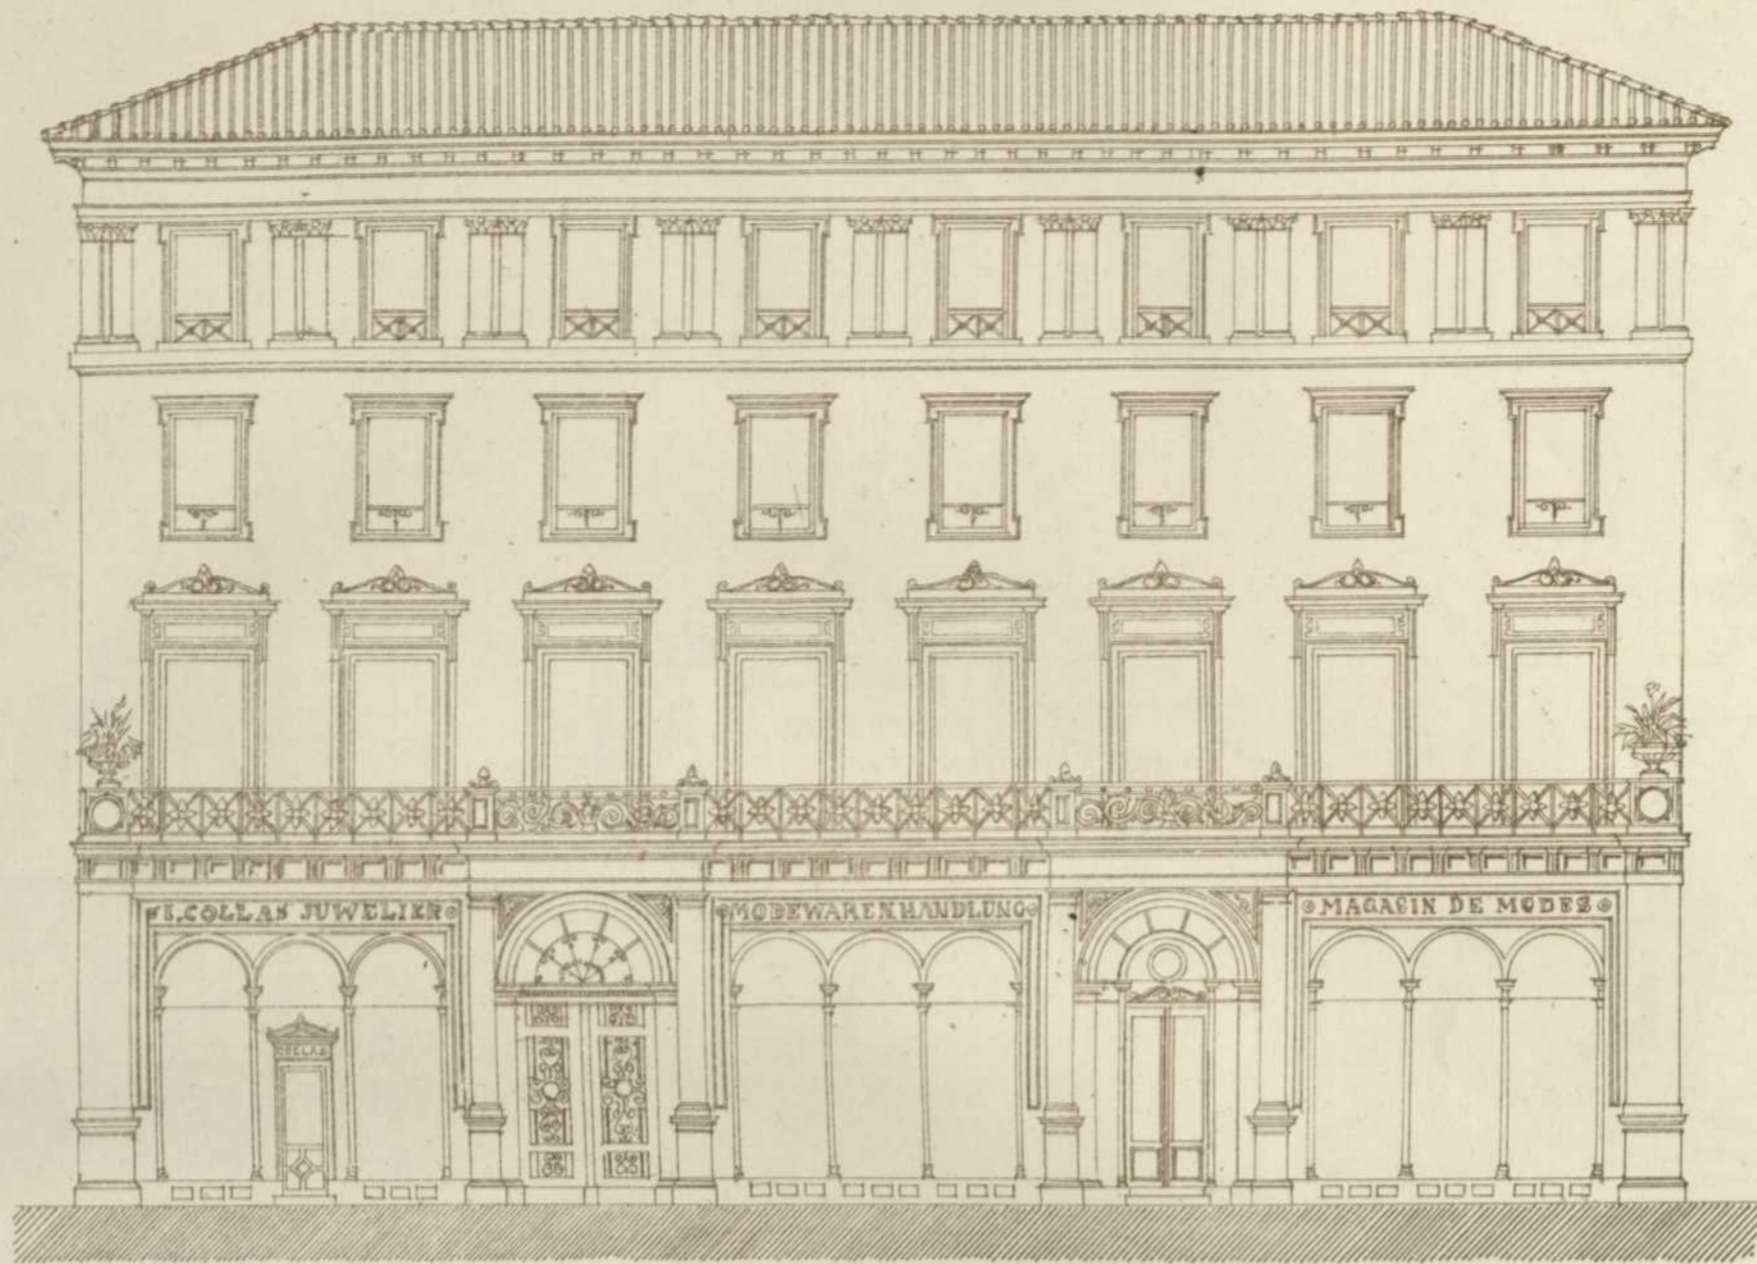

Aufriß gegen die Strasse.




Spis-Saal.

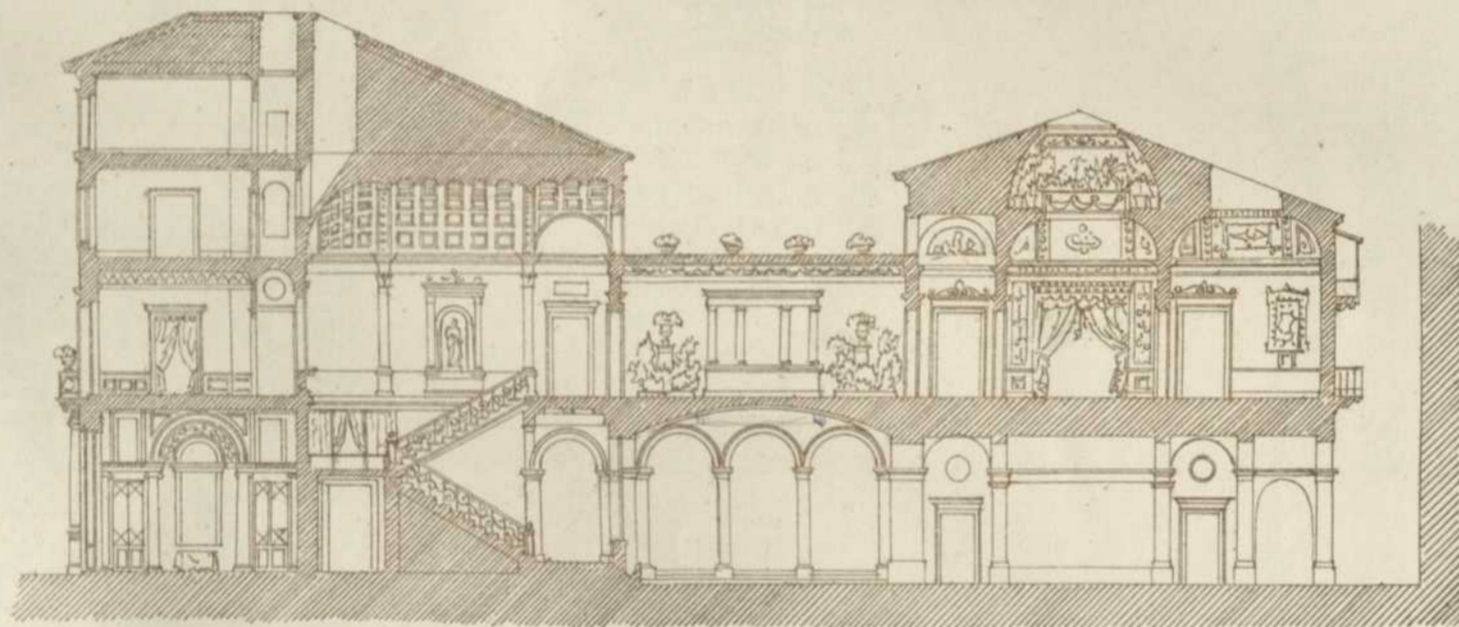

Längen-Schnitt.



Tanz-Saal.

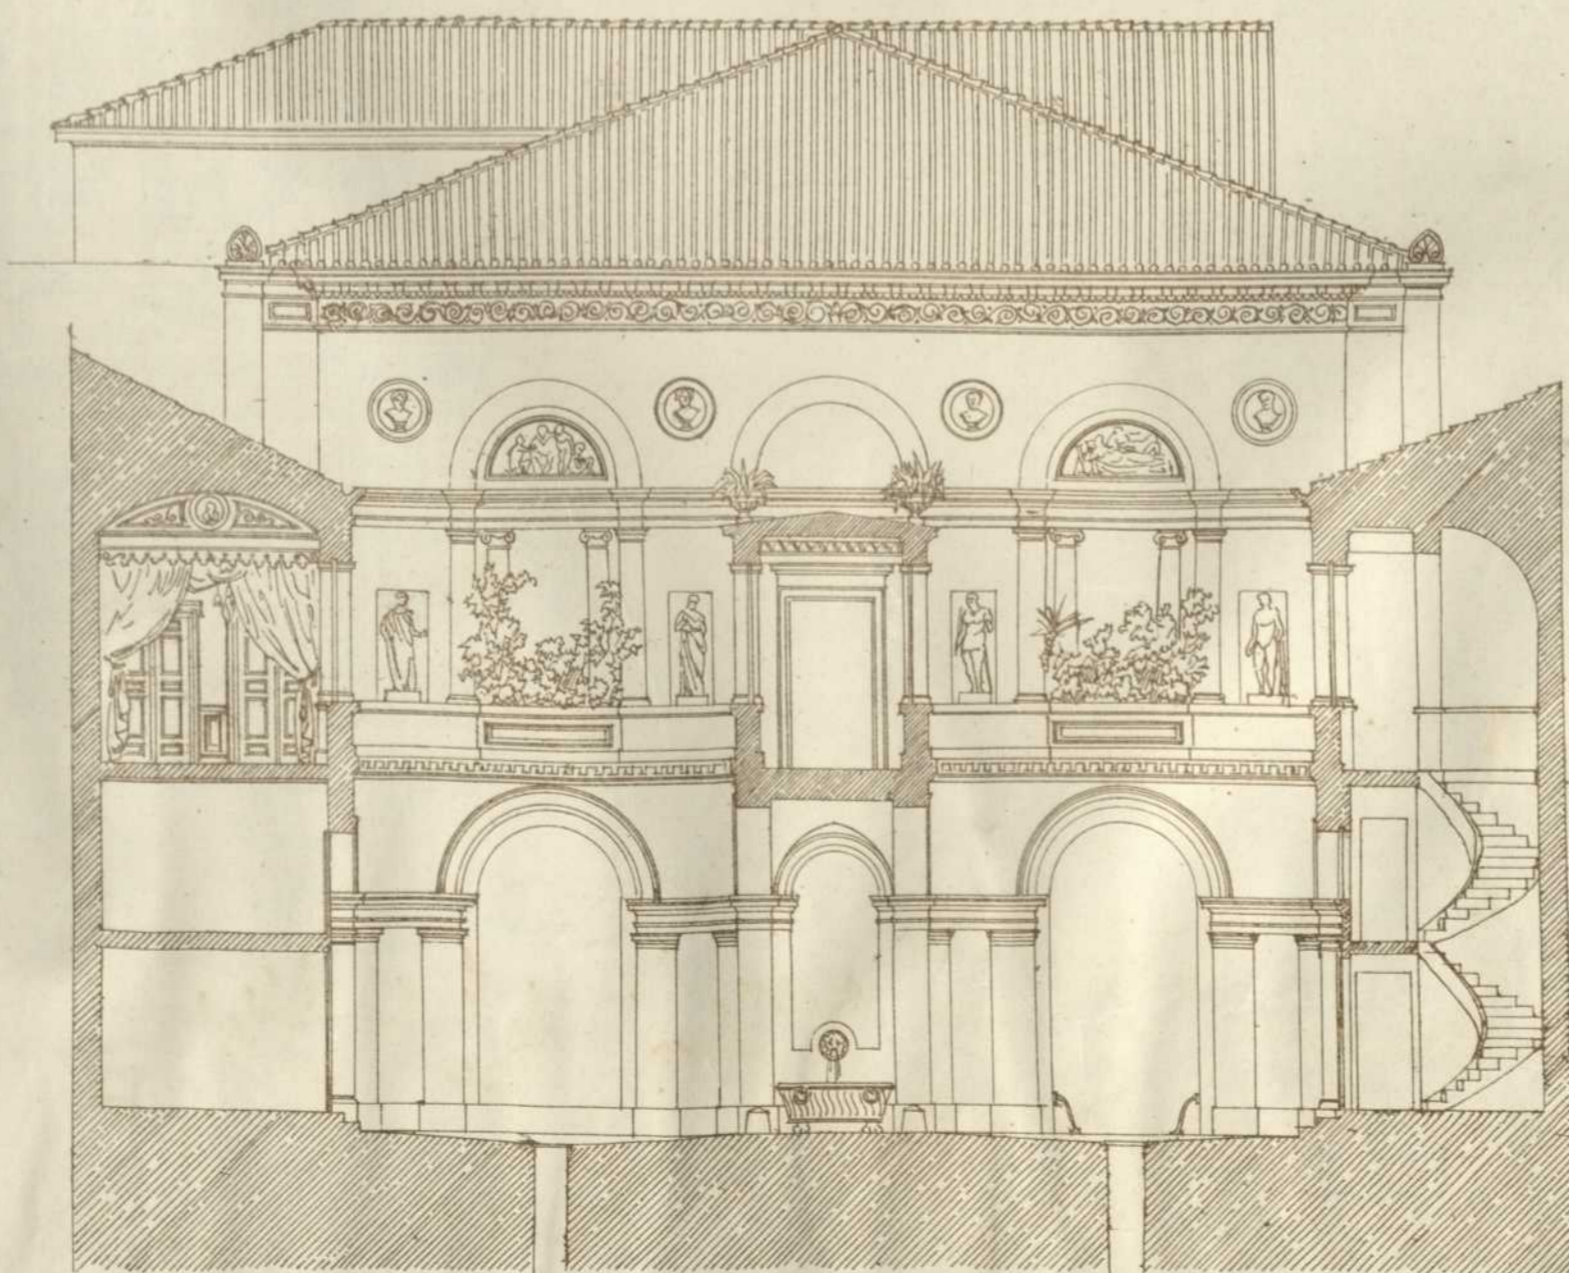

Quer-Schnitt.

