



ARCHITEKTONISCHE STUDIEN.

Veröffentlichung vom
ARCHITEKTEN-VEREIN
am kgl. Polytechnikum in Stuttgart.

ENTWURF zu dem GRABDENKMAL
auf dem neuen Friedhof
zu STUTTGART

für die dort beerdigten deutschen Krieger
von Herrn Professor Gnauth.

10 Fußs würk.

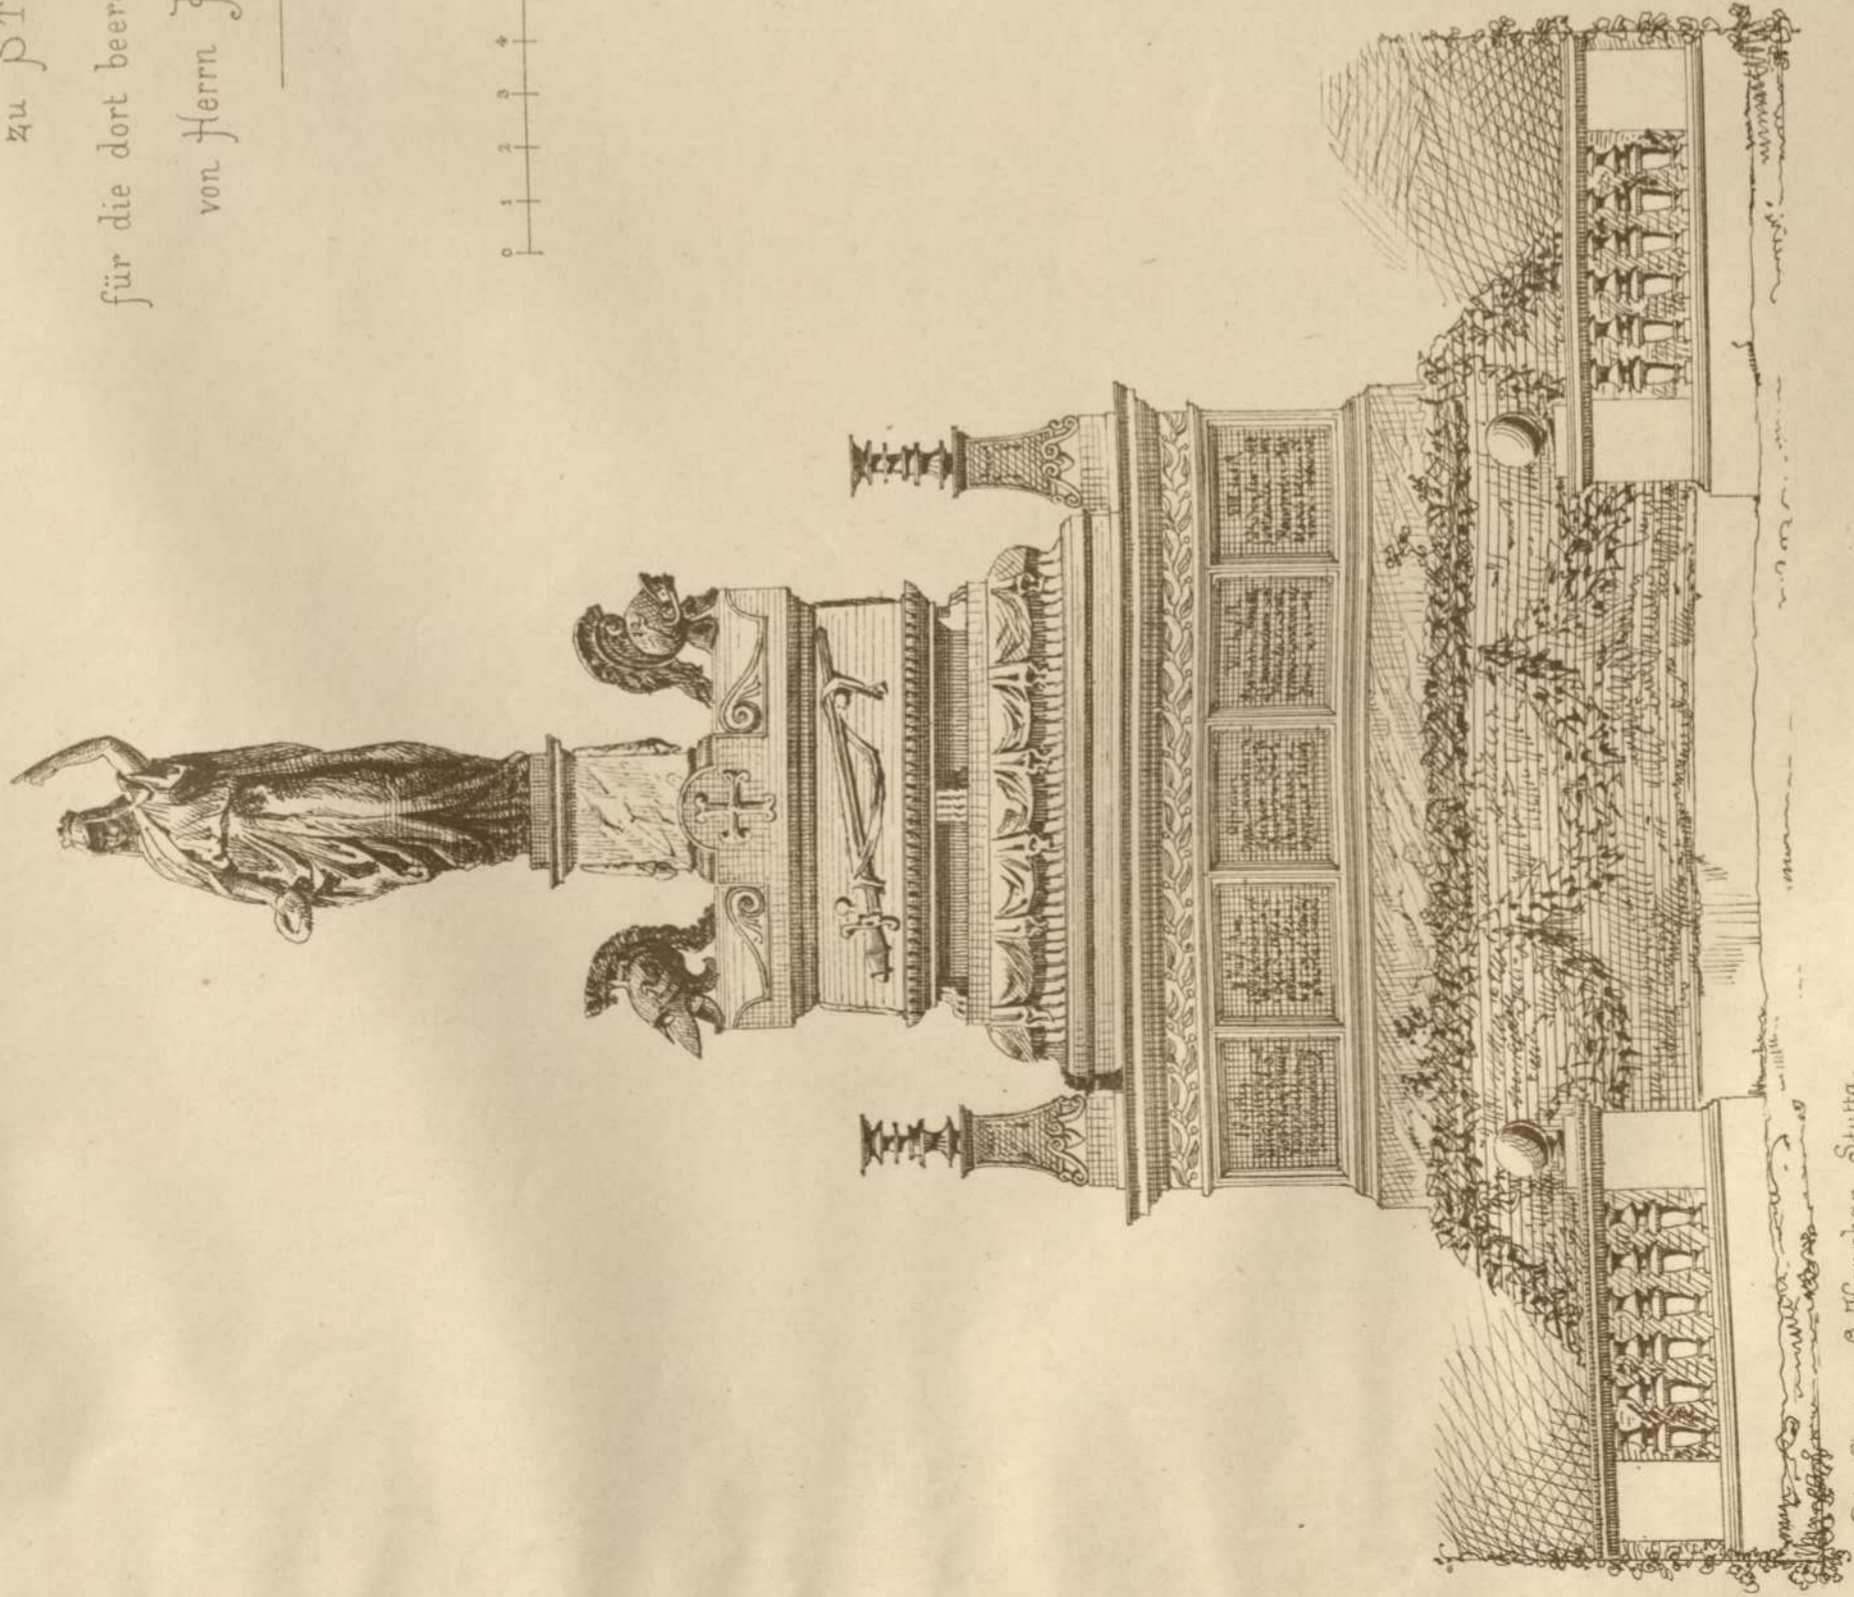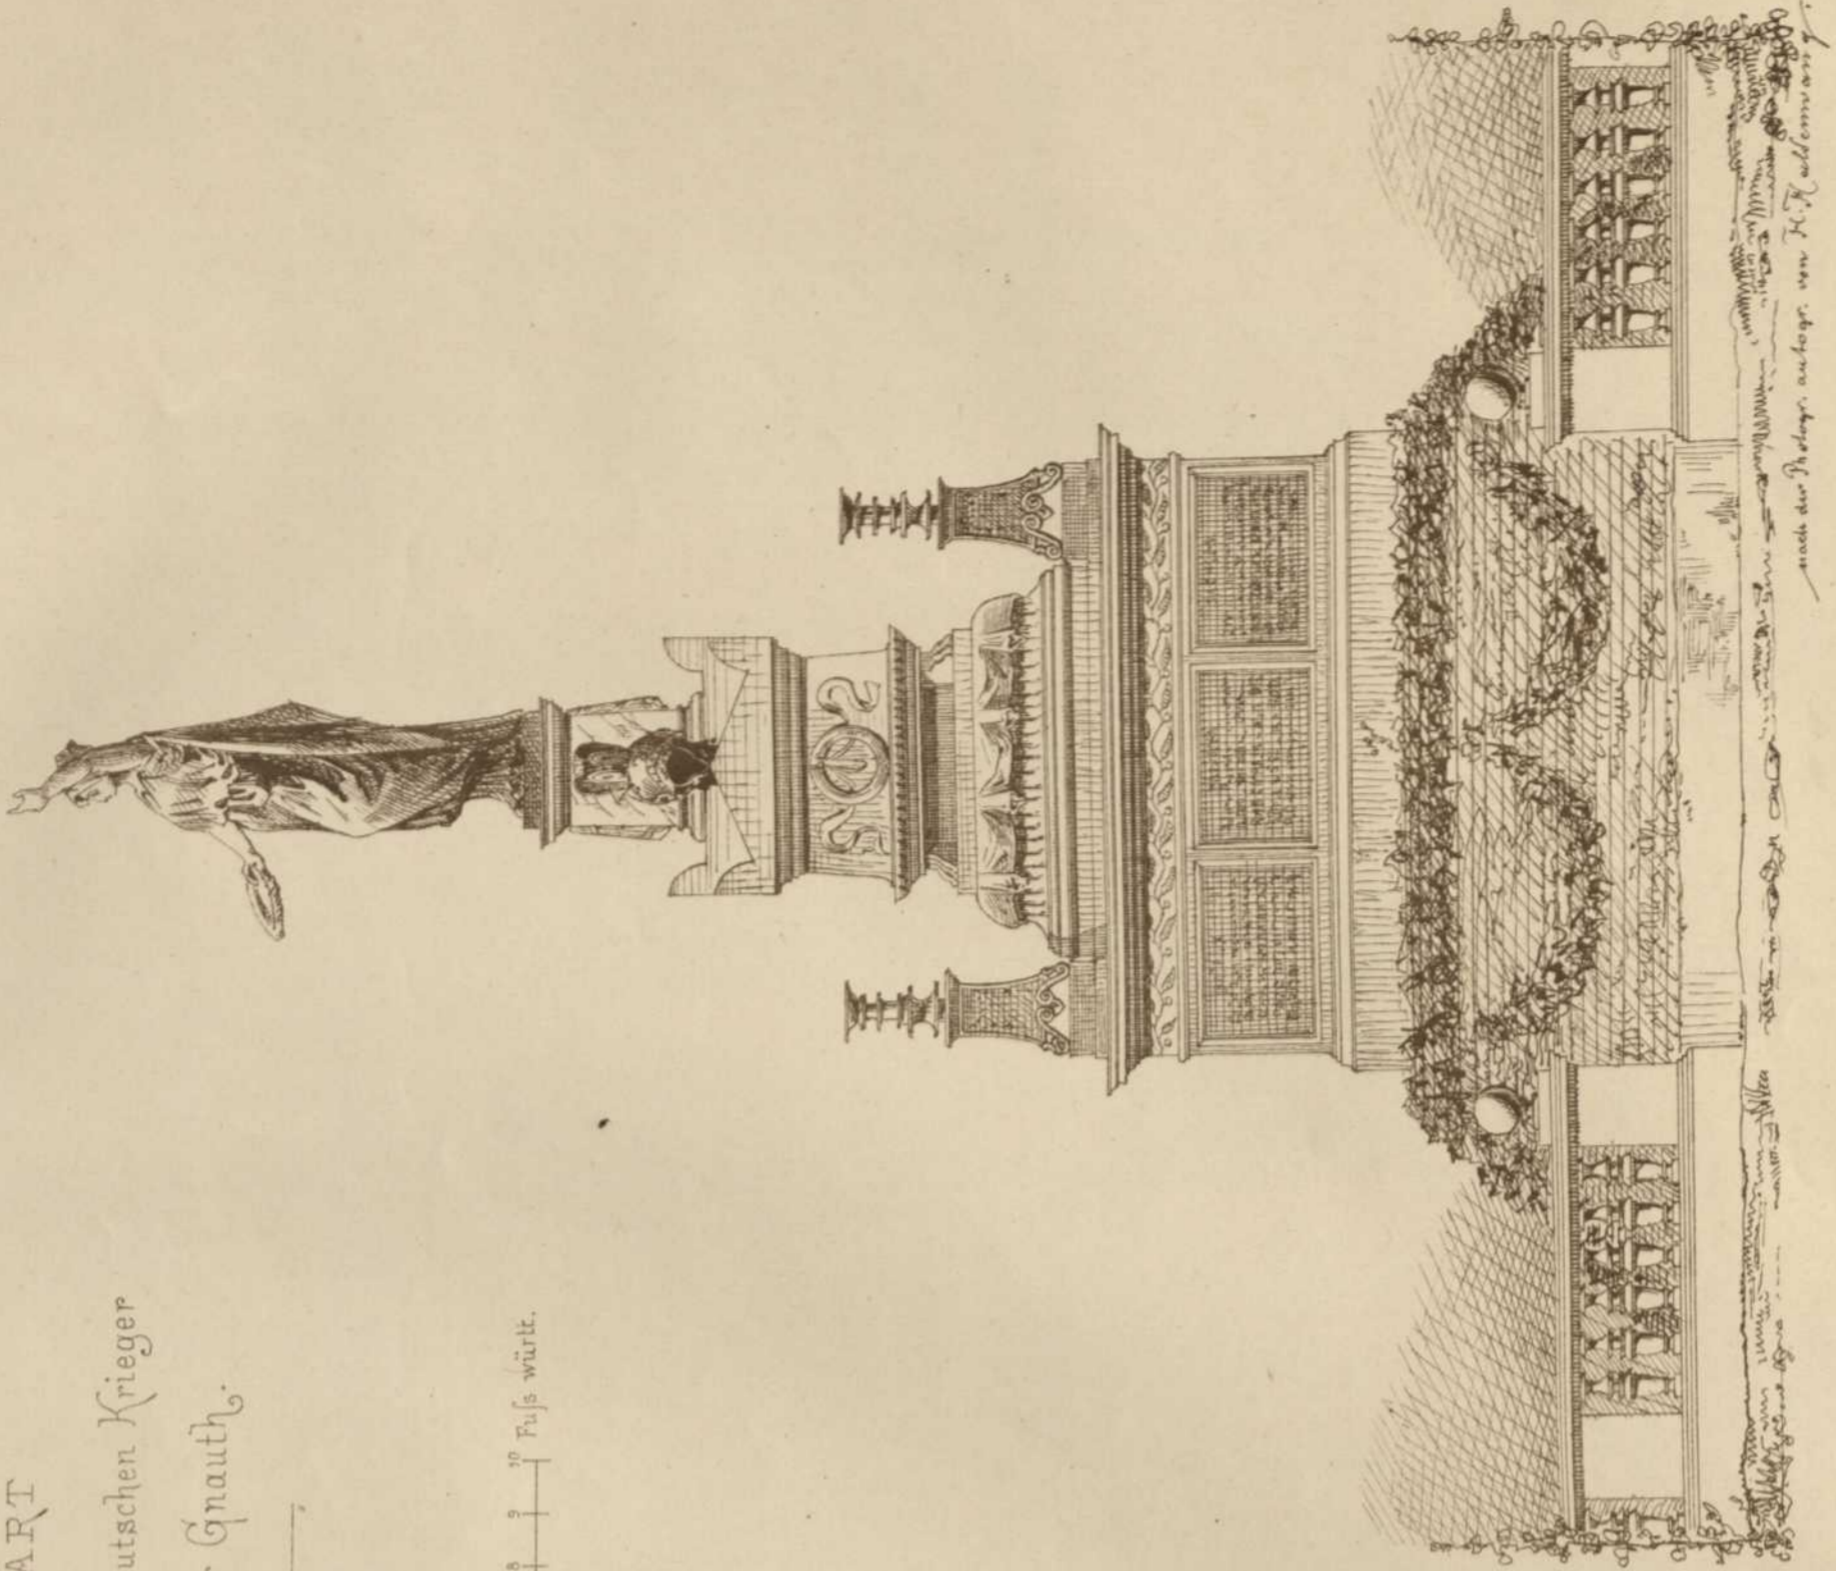

Verlag v. J. C. Wittwer, Stuttgart.

Lith. Anst. v. S. Kopplan, Stuttgart.