

Persistenter Identifier: 1484642790781_1870_74
Titel: Architektonische Studien
Autor: Akademischer Architekten-Verein (Stuttgart)
Ort: Stuttgart
Maße: getr. Zählung
Datierung: 1870-1874
Signatur: 1Kc 701-1/17,1870/74
Strukturtyp: volume

Lizenz: <https://creativecommons.org/licenses/by-sa/4.0/>
PURL: https://digibus.ub.uni-stuttgart.de/viewer/image/1484642790781_1870_74/1/

Abschnitt: Entwurf zu einer Musikschule. Schnitt, Grundriss
Künstler/Illustrator: Kraft, P.
Strukturtyp: article

Lizenz: <https://creativecommons.org/licenses/by-sa/4.0/>
PURL: https://digibus.ub.uni-stuttgart.de/viewer/image/1484642790781_1870_74/57/LOG_0036/


Veröffentlichung vom
ARCHITEKTEN-VEREIN
 am Kgl. Polytechnikum in Stuttgart.

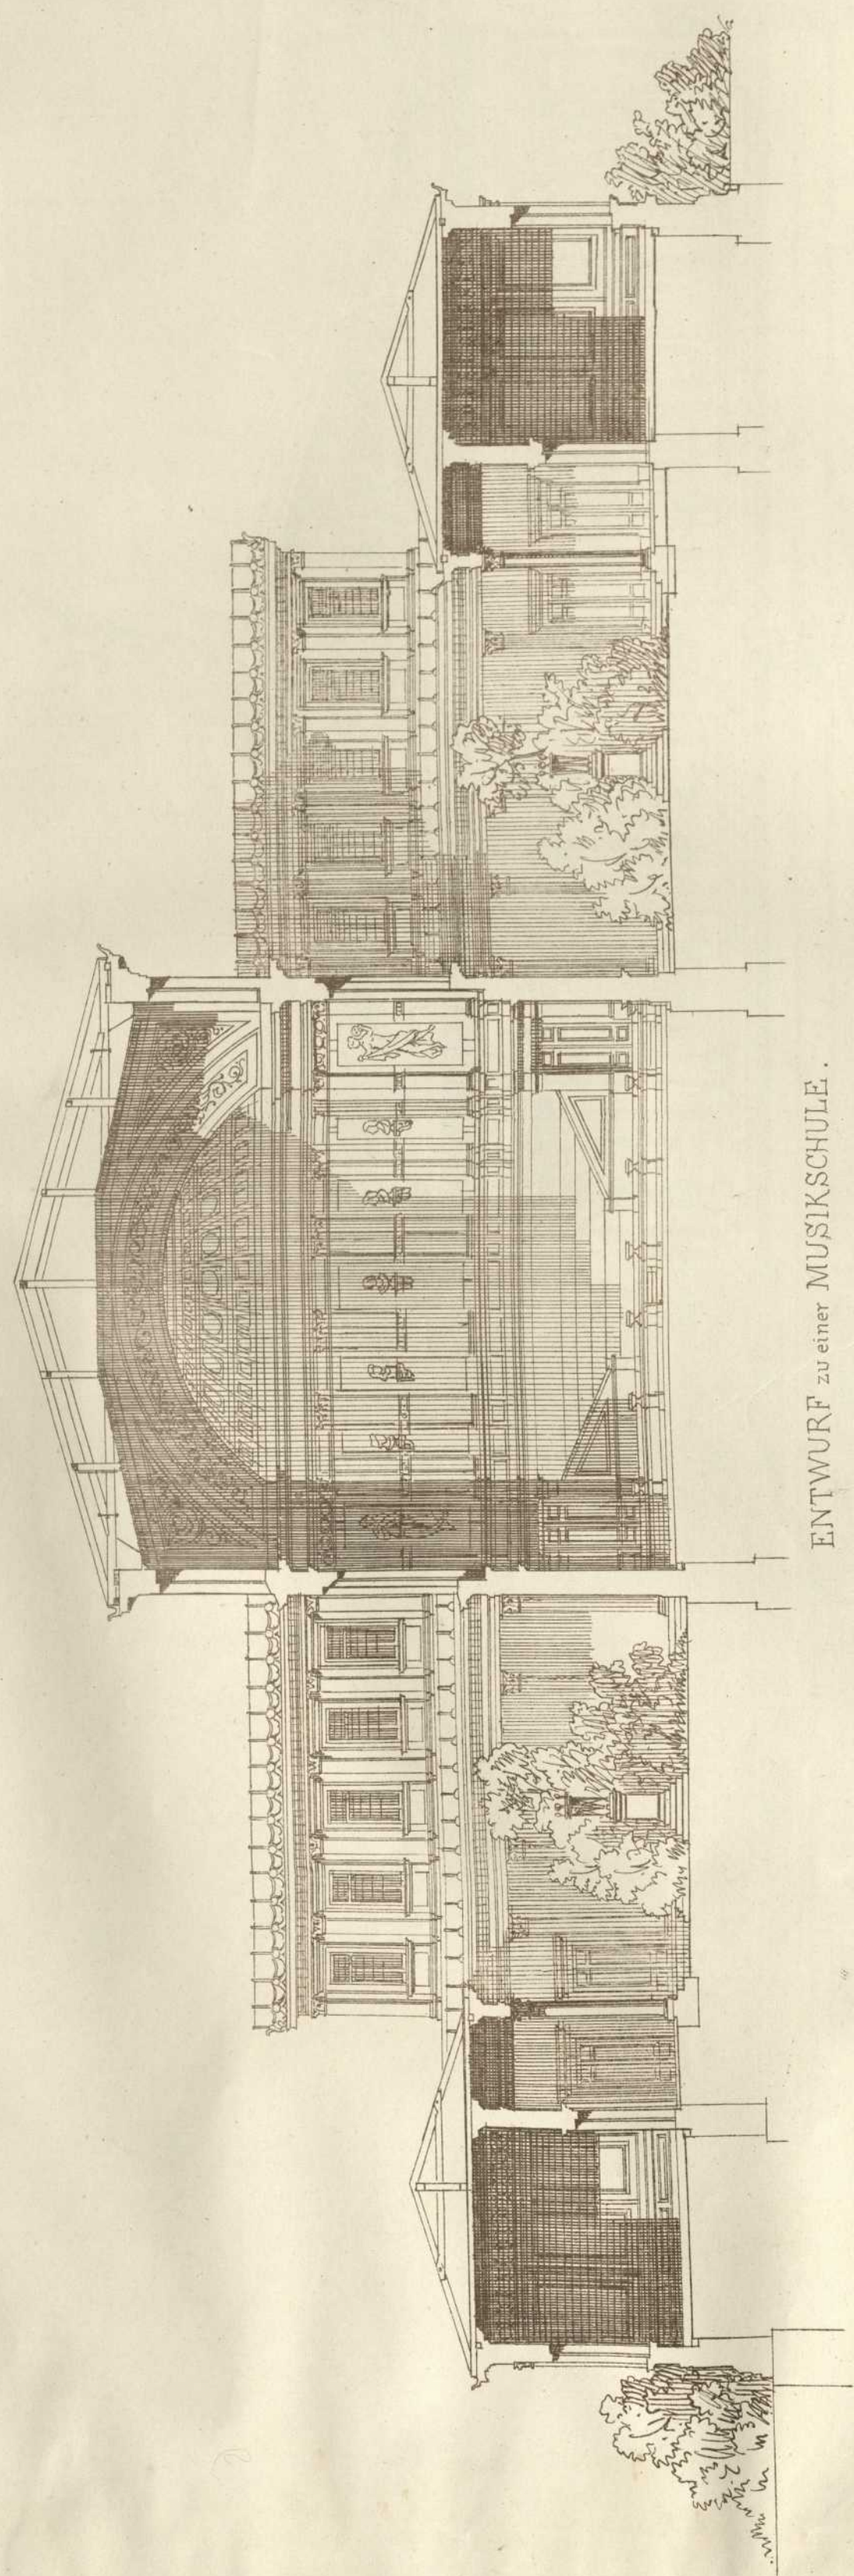


ENTWURF zu einer MUSIKSCHULE.
 entw. v. P. KRAFT.

Programm:

Auf einem ebenen freien Platze einer grösseren Stadt soll eine Musikschule errichtet werden. Dieselbe soll enthalten:
 Einen Concertsaal. Achte Klassensäle, 4 für Zöglinge männlichen, 4 für Zöglinge weiblichen Geschlechts. Einen grossen Saal für Proben der Chöre. Eine musikalische Bibliothek. Ausserdem wird verlangt: Ein geräumiges Vestibule. Ein Zimmer mit Vorzimmer für den Direktor der Schule. Eine Wohnung für den Hausmeister der Anstalt. Ein Vestiaire zum Ablegen von Kleidern, Stöcken, Schirmen etc. Zwei kleine Zimmer zum Aufbewahren der Musikhefte der Zöglinge.
 Der Concertsaal, der zugleich als Festsaal etc. dient, muss 600 Zuhörer fassen. Der Raum für das Orchester sammt dem Chor ist geräumig anzuordnen, in dessen Nähe sollen sich zwei Foyers für die bei den Concerten Mitwirkenden befinden.
 Die Klassensäle der männlichen und weiblichen Zöglinge sind von einander getrennt anzulegen. Die verschiedenen für letztere verlangten Räume sollen durch Portiken mit einander verbunden sein.

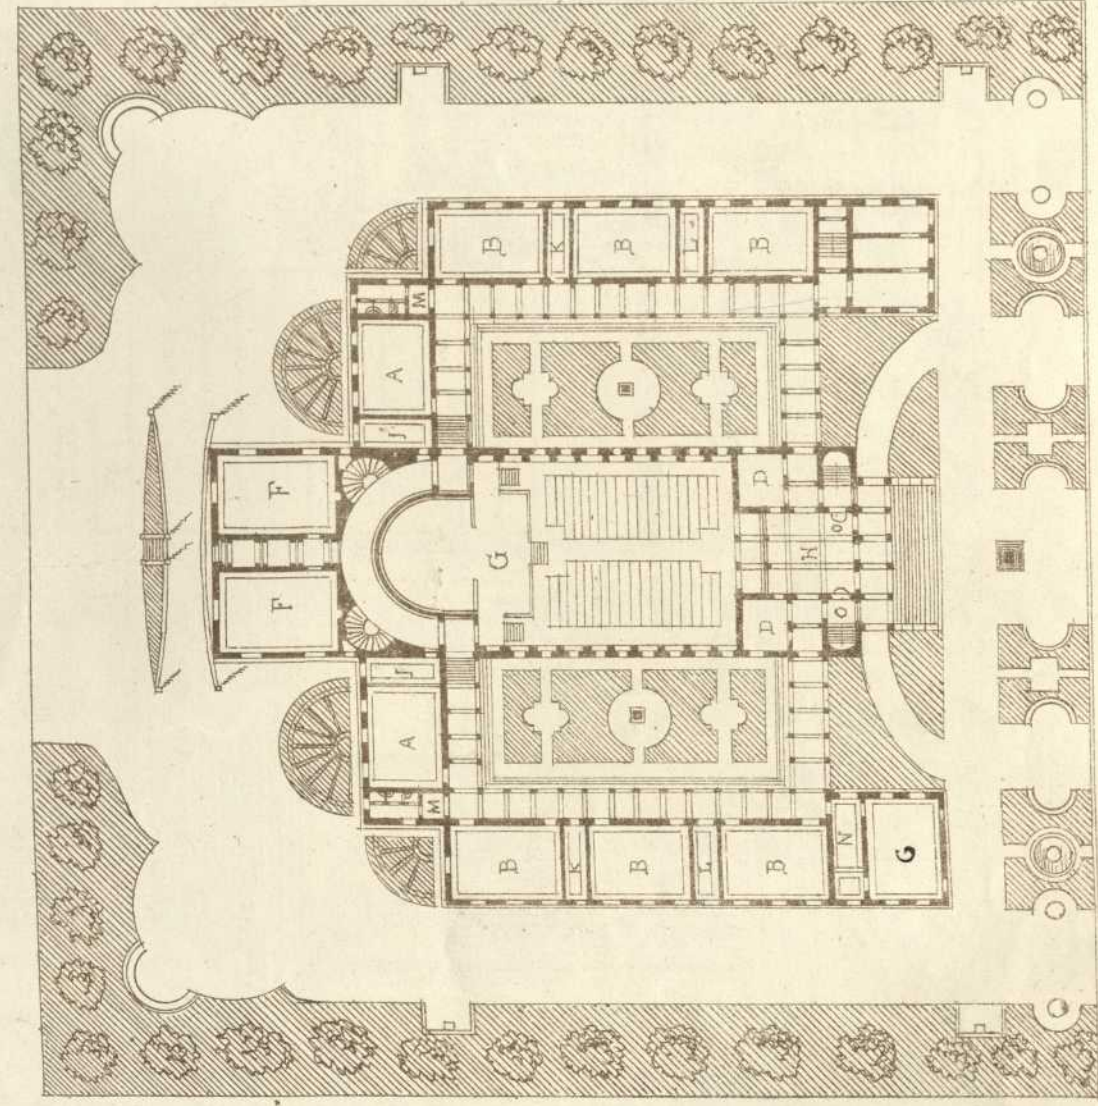

- A, Lehrsäle, darüber Bibliothek.
- B, Lehrsäle.
- G, Zimmer des Direktors.
- D, Vestiaires.
- E, Wohnung des Hausmeisters, Küche im Souterrain
- F, Foyers, darüber grosser Probesaal.
- O, Orchester.
- H, Vestibule.
- J, Requisiten
- K, Zimmer z. Aufbewahren der Hefte.
- L, " " Ablegen der Kleider
- M, Cabinet.
- N, Vorzimmer.
- O, Gassen

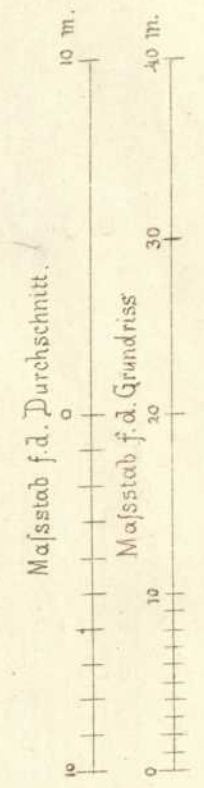

Verlag v. K. Wittwer, Stuttgart.