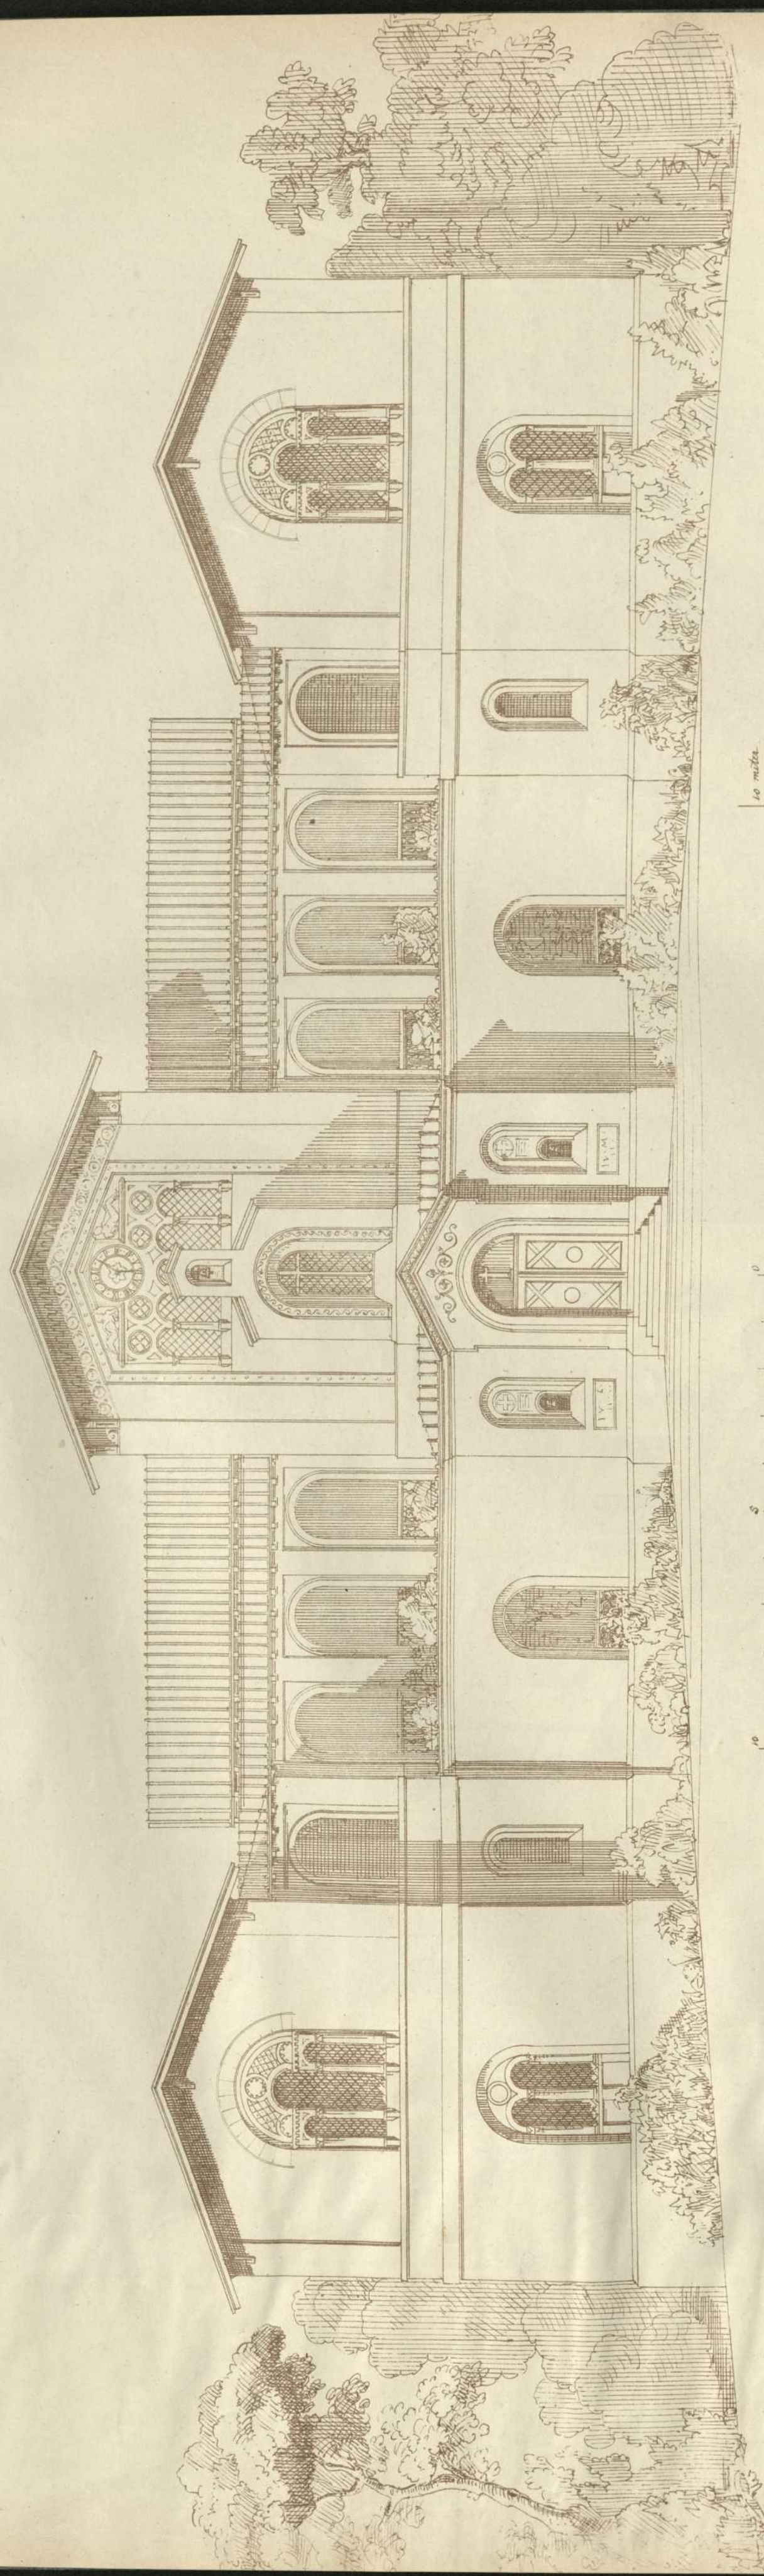

Persistenter Identifier:	1484642790781_1870_74
Titel:	Architektonische Studien
Autor:	Akademischer Architekten-Verein (Stuttgart)
Ort:	Stuttgart
Maße:	getr. Zählung
Datierung:	1870-1874
Signatur:	1Kc 701-1/17,1870/74
Strukturtyp:	volume
Lizenz:	https://creativecommons.org/publicdomain/mark/1.0/deed.de
PURL:	https://digibus.ub.uni-stuttgart.de/viewer/image/1484642790781_1870_74/1/
Abschnitt:	Entwurf zu einem Versorgungshaus. Ansicht, Grundriss Erdgeschoss und Obergeschoss
Künstler/Illustrator:	Wopf Leins, Christian Friedrich von
Strukturtyp:	article
Lizenz:	https://creativecommons.org/publicdomain/mark/1.0/deed.de
PURL:	https://digibus.ub.uni-stuttgart.de/viewer/image/1484642790781_1870_74/79/LOG_0049/

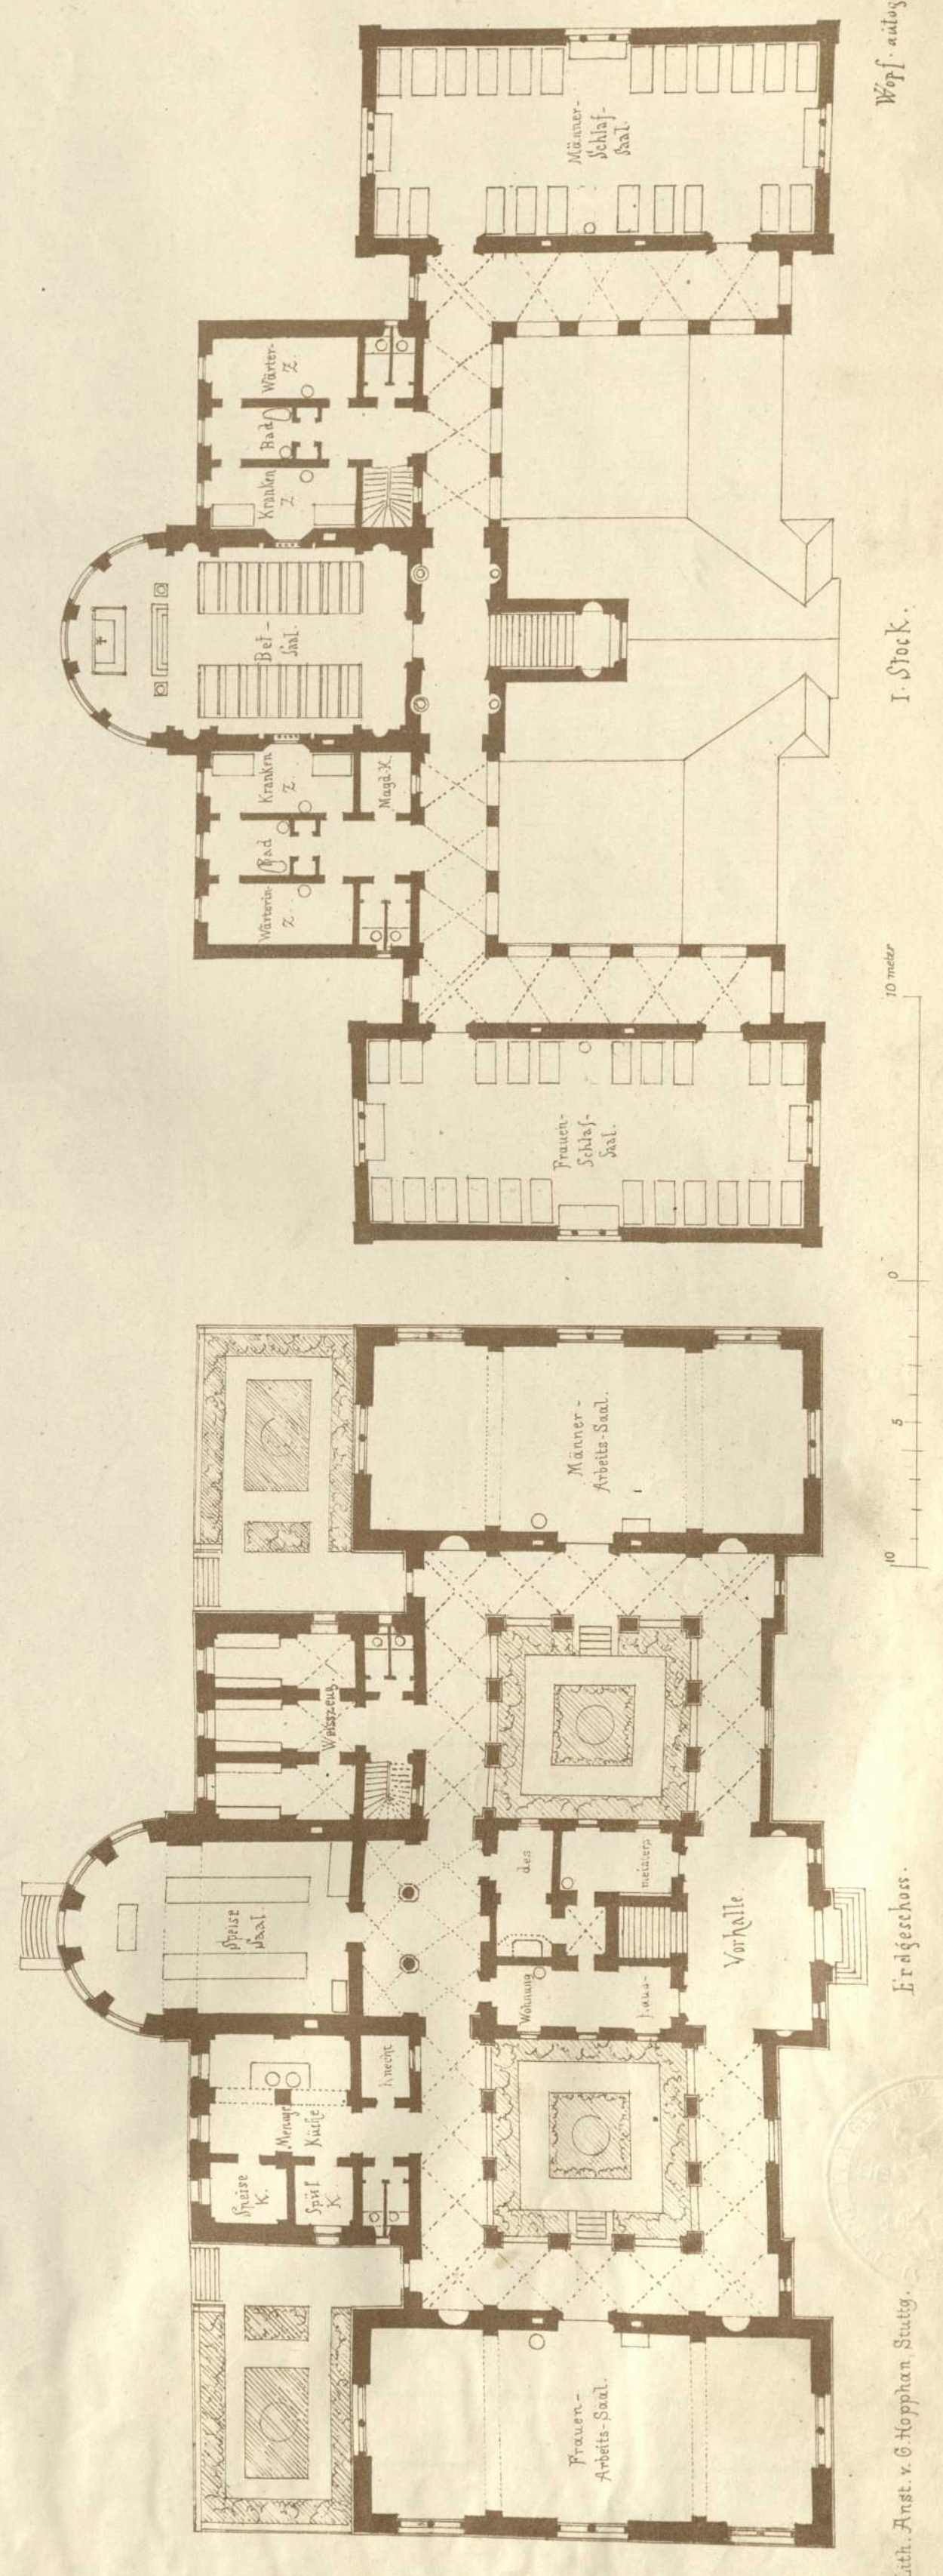
ENTWURF zu einem VERSORUNGSHAUS.

Veröffentlichung vom
ARCHITEKTEN-VEREIN
am Kgl. Polytechnikum in Stuttgart

Mitgetheilt durch die Güte des Herrn Ob. Brth. Leins.



10 meter



Luth. Anst. v. G. Hopphan, Stuttg.

Erdgeschoss.

10 meter

I. Stock.

Wörfel-Anlage.

Verlag v. K. Wittwer, Stuttgart.