

Persistenter Identifier:	1484642790781_1870_74
Titel:	Architektonische Studien
Autor:	Akademischer Architekten-Verein (Stuttgart)
Ort:	Stuttgart
Maße:	getr. Zählung
Datierung:	1870-1874
Signatur:	1Kc 701-1/17,1870/74
Strukturtyp:	volume
Lizenz:	https://creativecommons.org/licenses/by-sa/4.0/
PURL:	https://digibus.ub.uni-stuttgart.de/viewer/image/1484642790781_1870_74/1/
Abschnitt:	Entwurf zu einem Privattheater. Ansicht, Grundriss, Schnitt
Künstler/Illustrator:	Hintsche, F.
Strukturtyp:	article
Lizenz:	https://creativecommons.org/licenses/by-sa/4.0/
PURL:	https://digibus.ub.uni-stuttgart.de/viewer/image/1484642790781_1870_74/87/LOG_0053/


ARCHITEKTONISCHE STUDIEN.

Veröffentlichung vom
ARCHITEKTEN-VEREIN
am Kgl. Polytechnikum in Stuttgart.

Vorder- Ansicht.

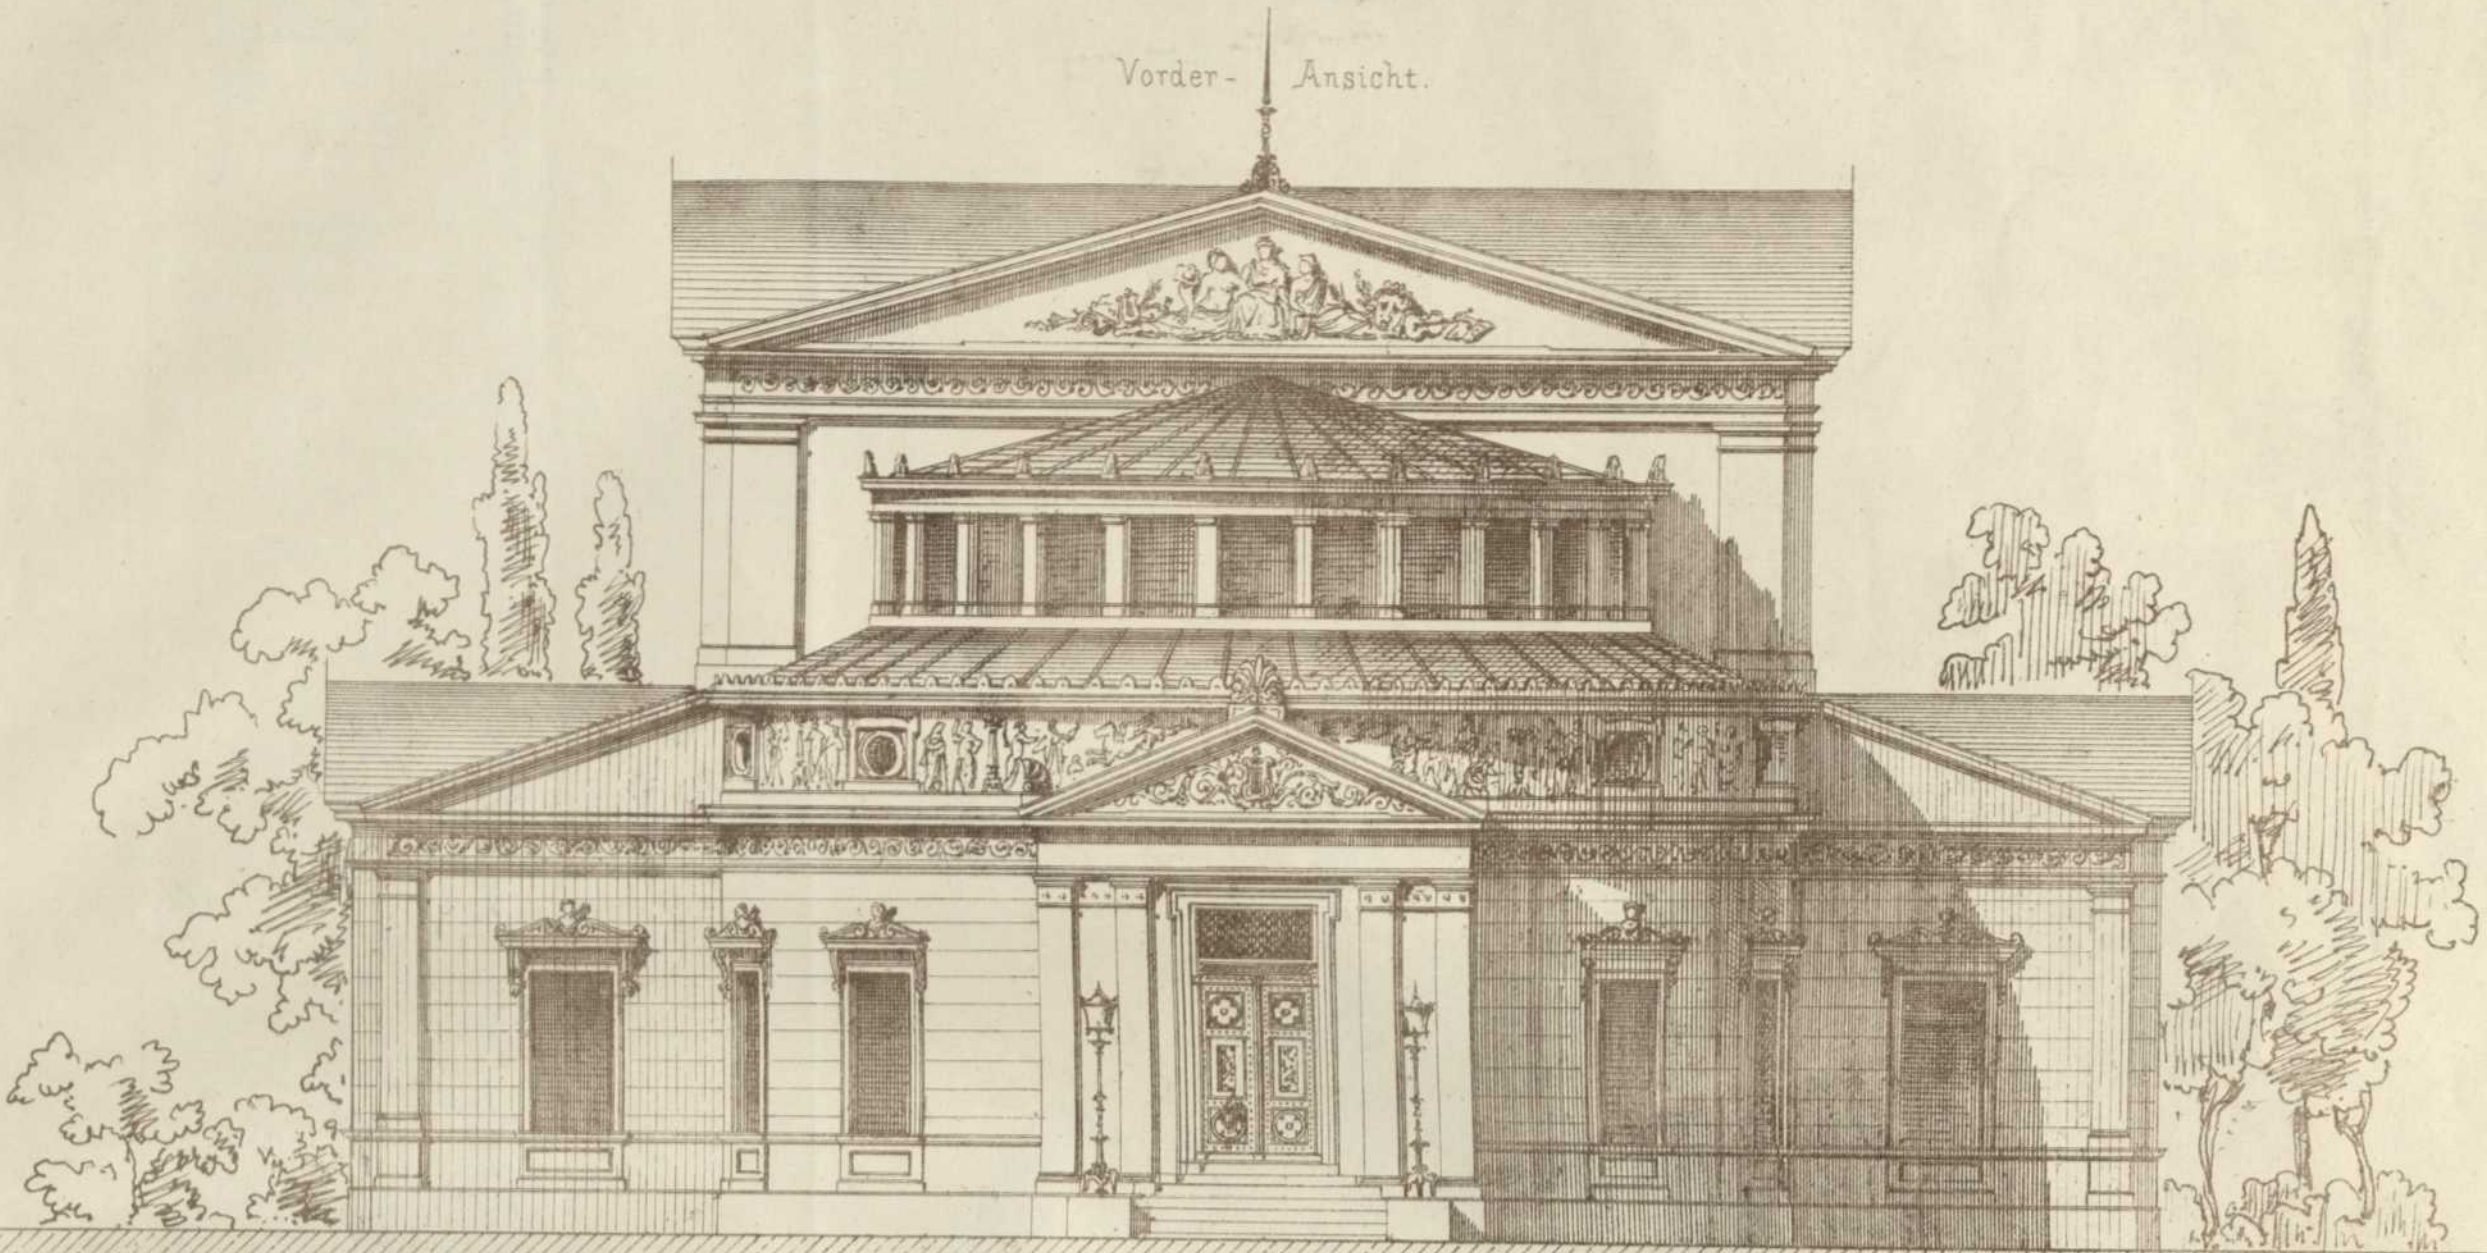


Grundriss.

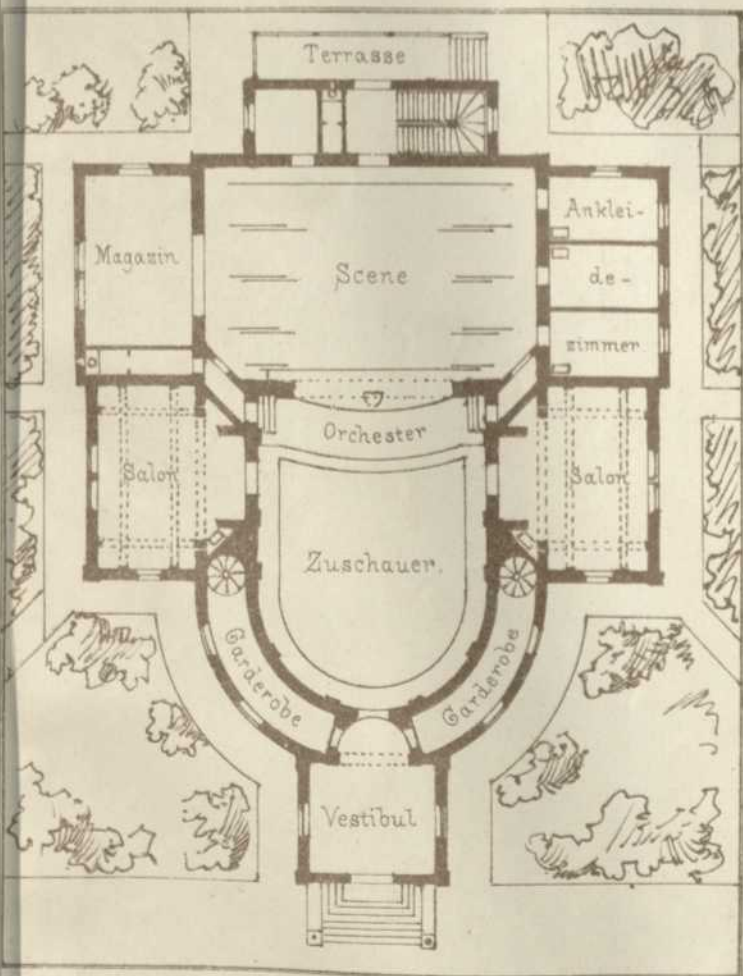

Maaßstab - 1:300.

ENTWURF zu einem PRIVAT-THEATER. von F. Hintsche.

Schnitt.

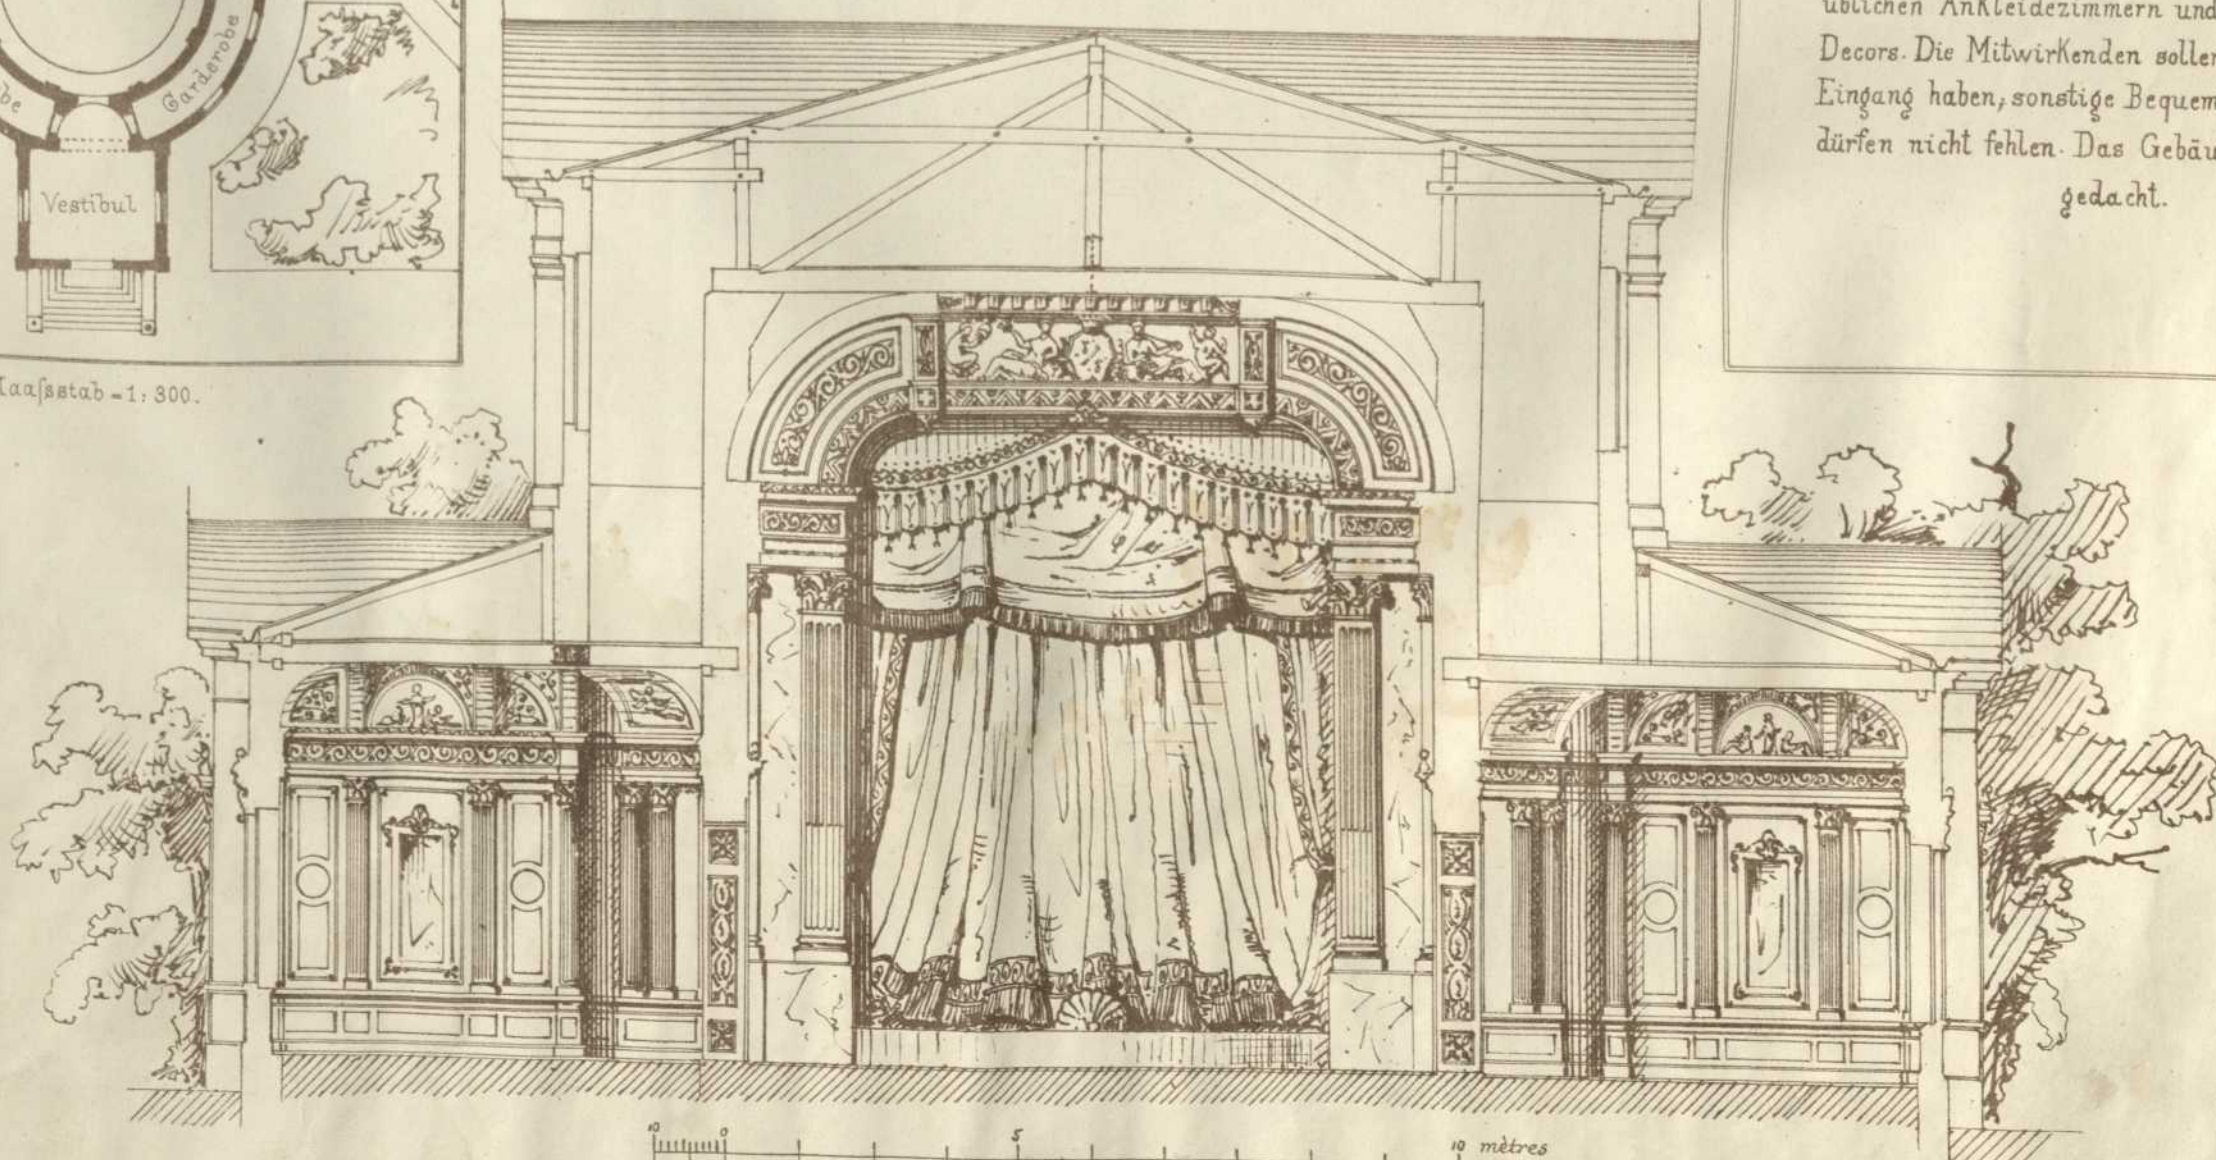

Maaßstab - 1:100.

Programm.

Ein Privatmann der auf seinem Landsitze viele Besuche empfängt, und ein grosser Theaterfreund ist, will neben seinem Landhaus ein Gebäude für Aufführungen von Lustspielen, Comödien, Operellen etc. errichten lassen. Nur für Eingeladene bestimmt, soll der Zuschauerraum circa 100 Personen fassen. Es soll ausgestattet sein mit üblichen Ankleidezimmern und Magazine für Decors. Die Mitwirkenden sollen einen eigenen Eingang haben, sonstige Bequemlichkeiten dürfen nicht fehlen. Das Gebäude ist massiv gedacht.

Lith. Anst. v. G. Hopphan, Stuttg.

Verlag v. K. Wittwer, Stuttgart.

Autogr. v. F. Hintsche.