


-
- Persistenter Identifier:** 1484642790781_1870_74
- Titel:** Architektonische Studien
- Autor:** Akademischer Architekten-Verein (Stuttgart)
- Ort:** Stuttgart
- Maße:** getr. Zählung
- Datierung:** 1870-1874
- Signatur:** 1Kc 701-1/17,1870/74
- Strukturtyp:** volume
-
- Lizenz:** <https://creativecommons.org/licenses/by-sa/4.0/>
- PURL:** https://digibus.ub.uni-stuttgart.de/viewer/image/1484642790781_1870_74/1/
-
- Abschnitt:** Entwurf zu einem Jagdhaus. Vorder- und Seitenansicht, Grundriss Erdgeschoss
- Künstler/Illustrator:** Rodt, Eduard von
Mössner, Julius
- Strukturtyp:** article
-
- Lizenz:** <https://creativecommons.org/licenses/by-sa/4.0/>
- PURL:** https://digibus.ub.uni-stuttgart.de/viewer/image/1484642790781_1870_74/101/LOG_0061/

ARCHITEKTONISCHE STUDIEN.


Veröffentlichung vom
ARCHITEKTEN-VEREIN
am Kgl. Polytechnikum in Stuttgart.

ENTWURF zu einem JAGDHAUS
von Julius Möfsner.

Vorder Ansicht.

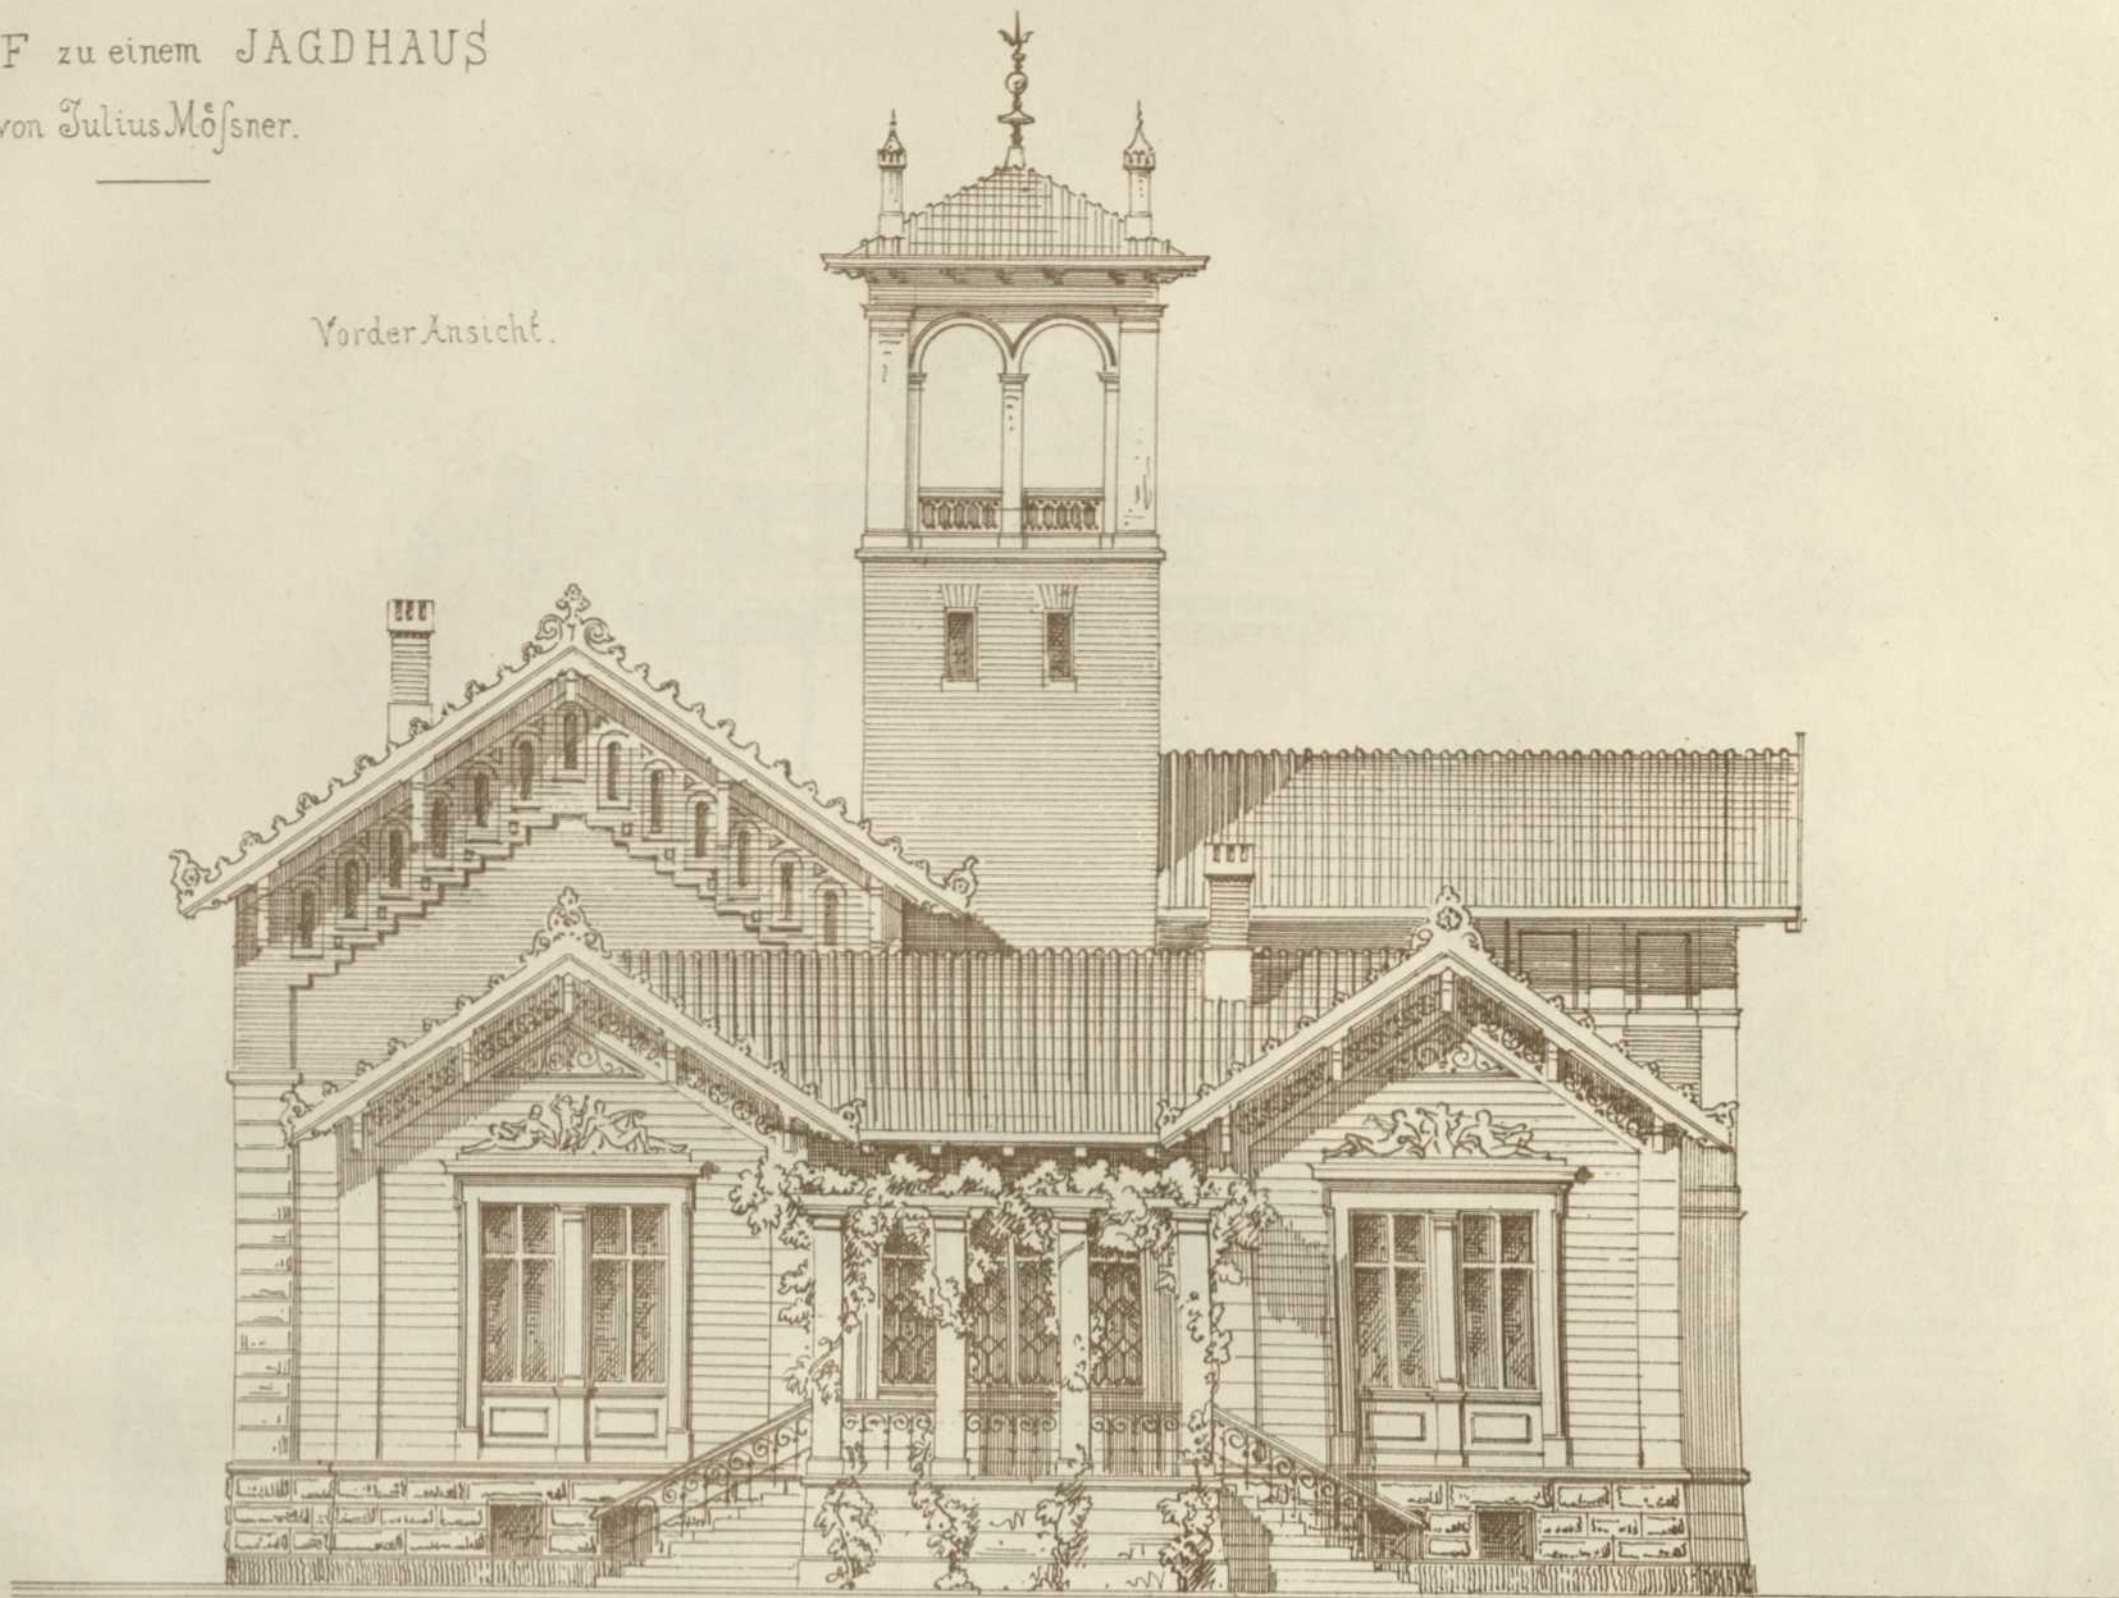

Erdgeschoss.

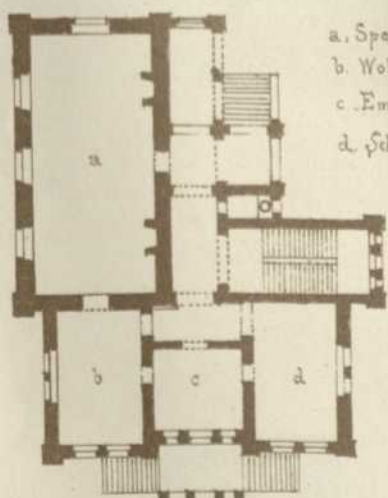


- a. Speisesaal.
- b. Wohnzimmer.
- c. Empfangszimmer.
- d. Schlafzimmer.

Programm:

Für die Rast einer Jagdgesellschaft soll in dem Wildpark eines Fürsten ein Gebäude errichtet werden, in welchem Frühstück und Mittagsbrod eingenommen werden soll. Das Gebäude enthalte einen Speisesaal für 80 Personen, Vorhalle und einige kleine Zimmer für den Besitzer. Das Gebäude ist massiv gedacht, die Dachzimmerung jedoch im Aeußern zu Gesimsbildung verwendet.

Seiten Ansicht.

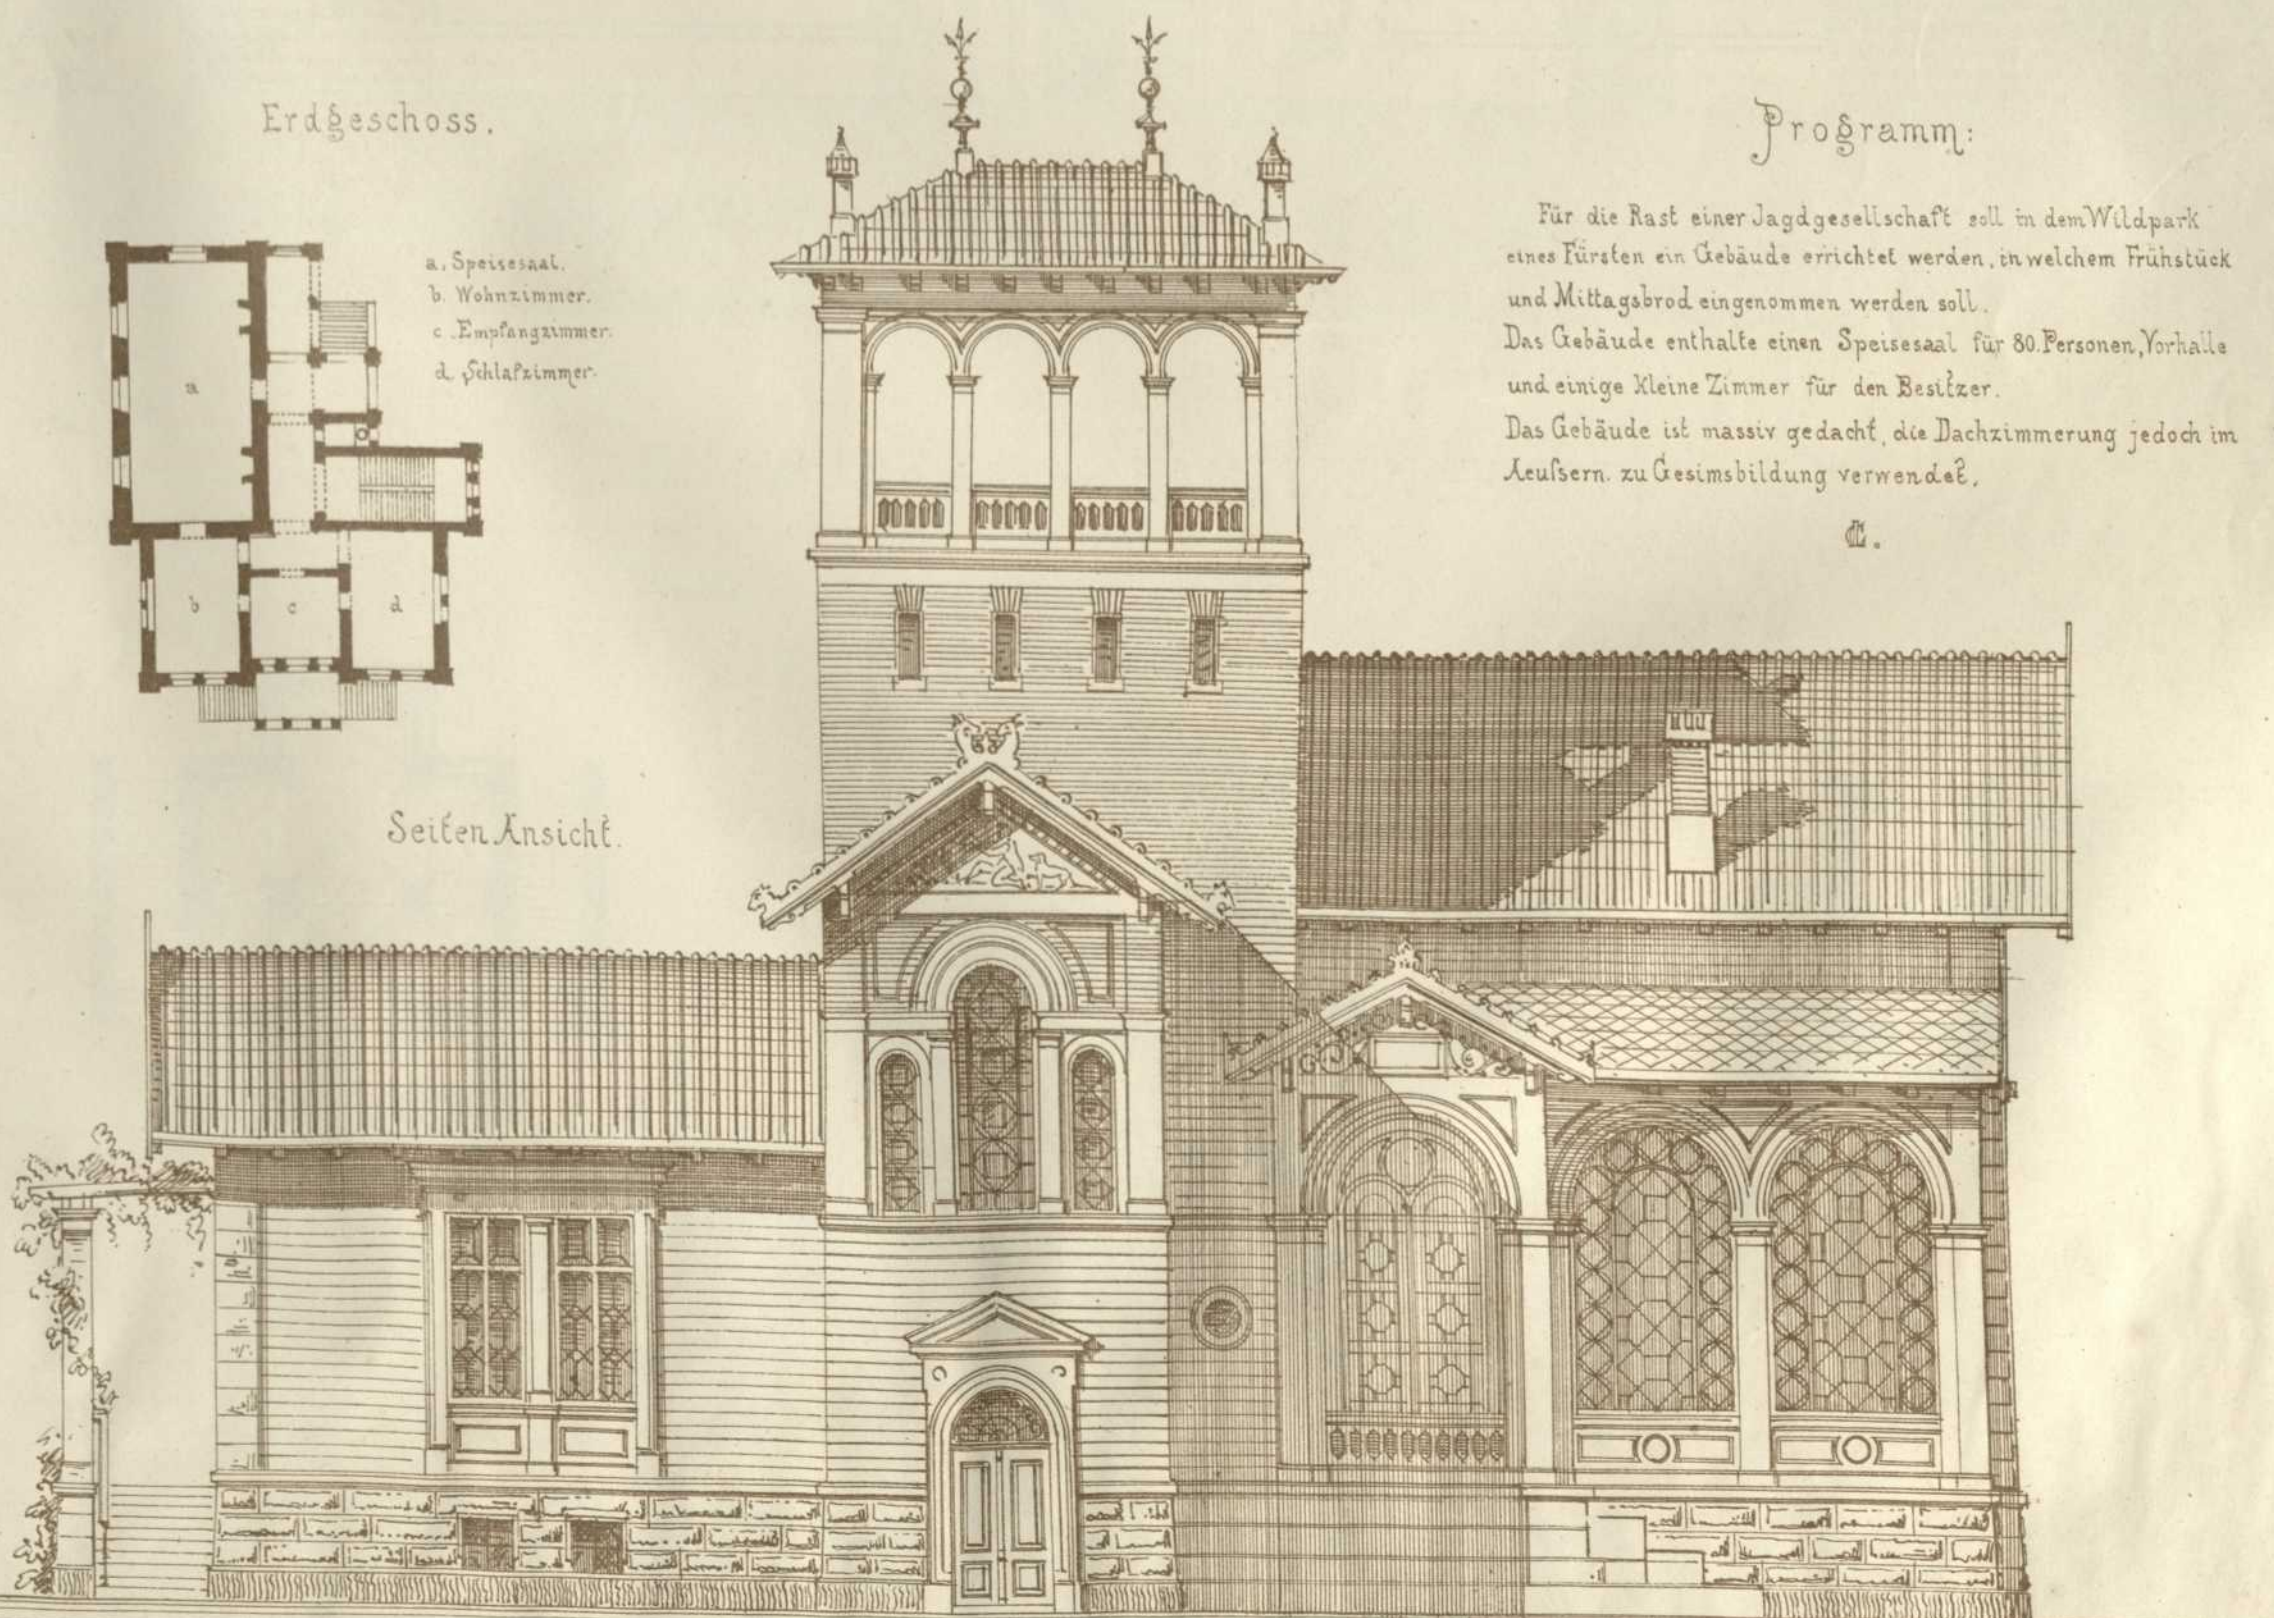

Maßstab.

