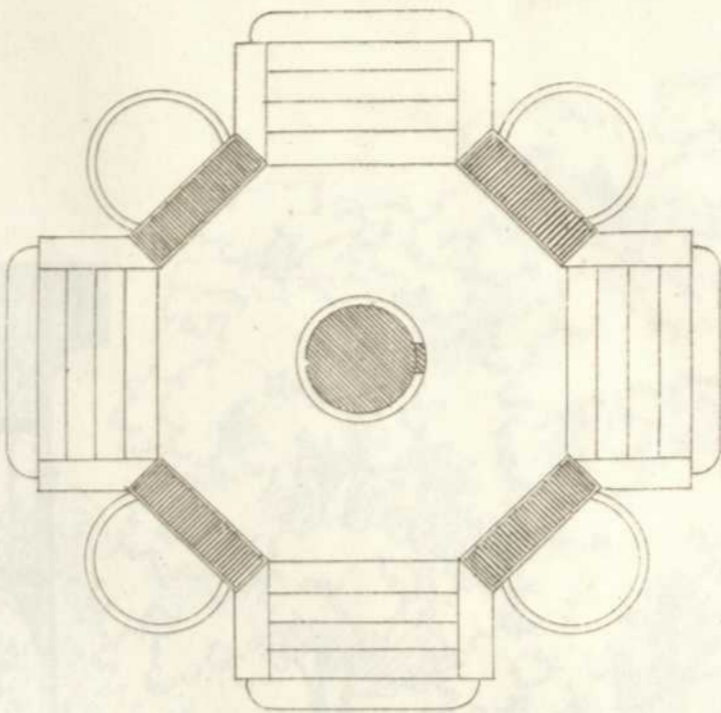
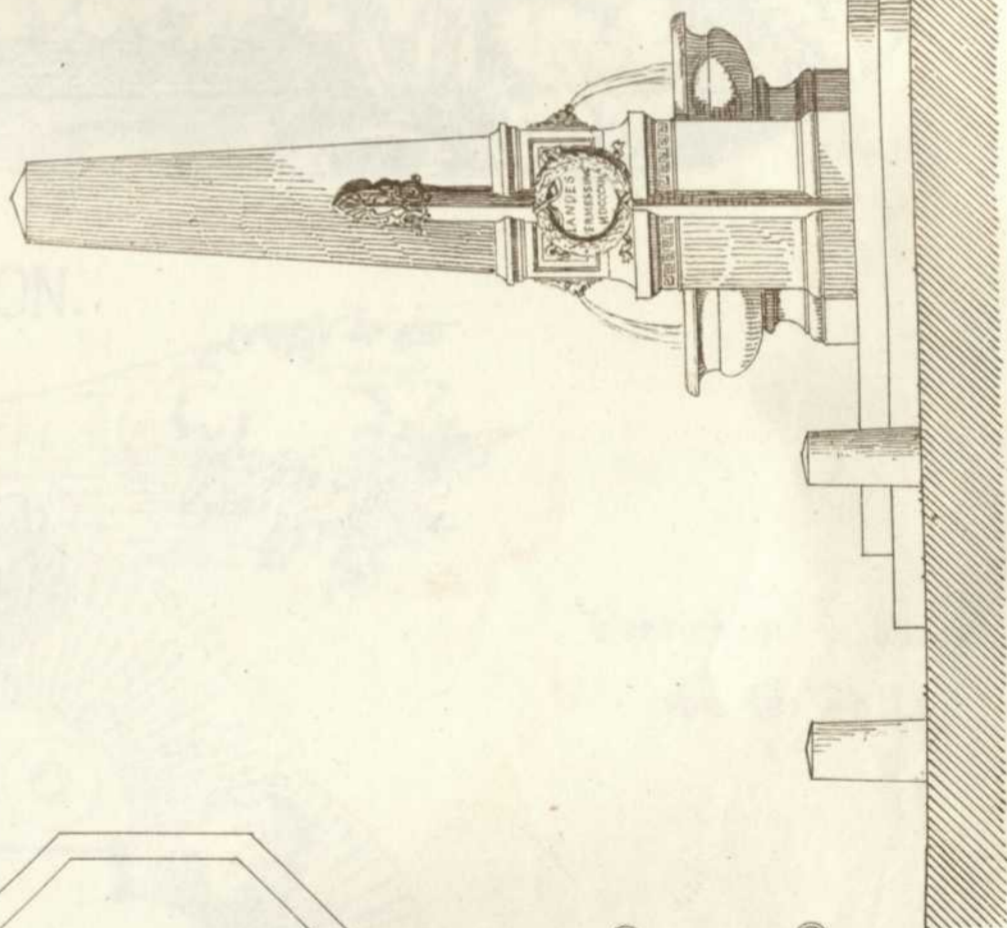
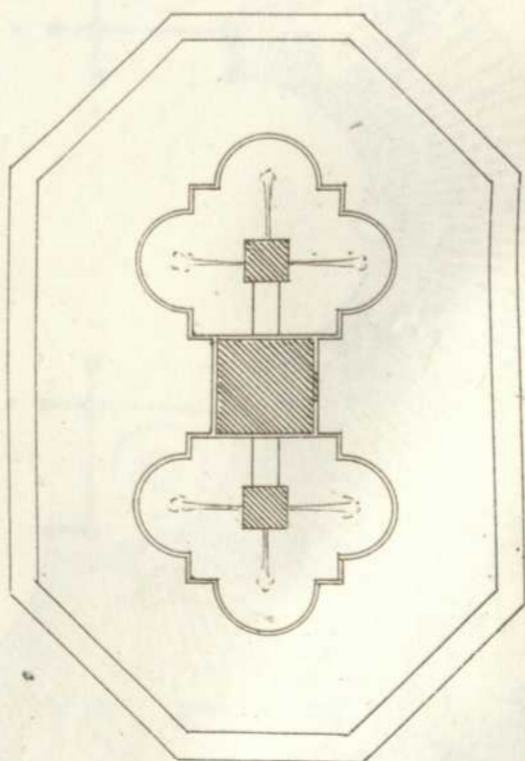
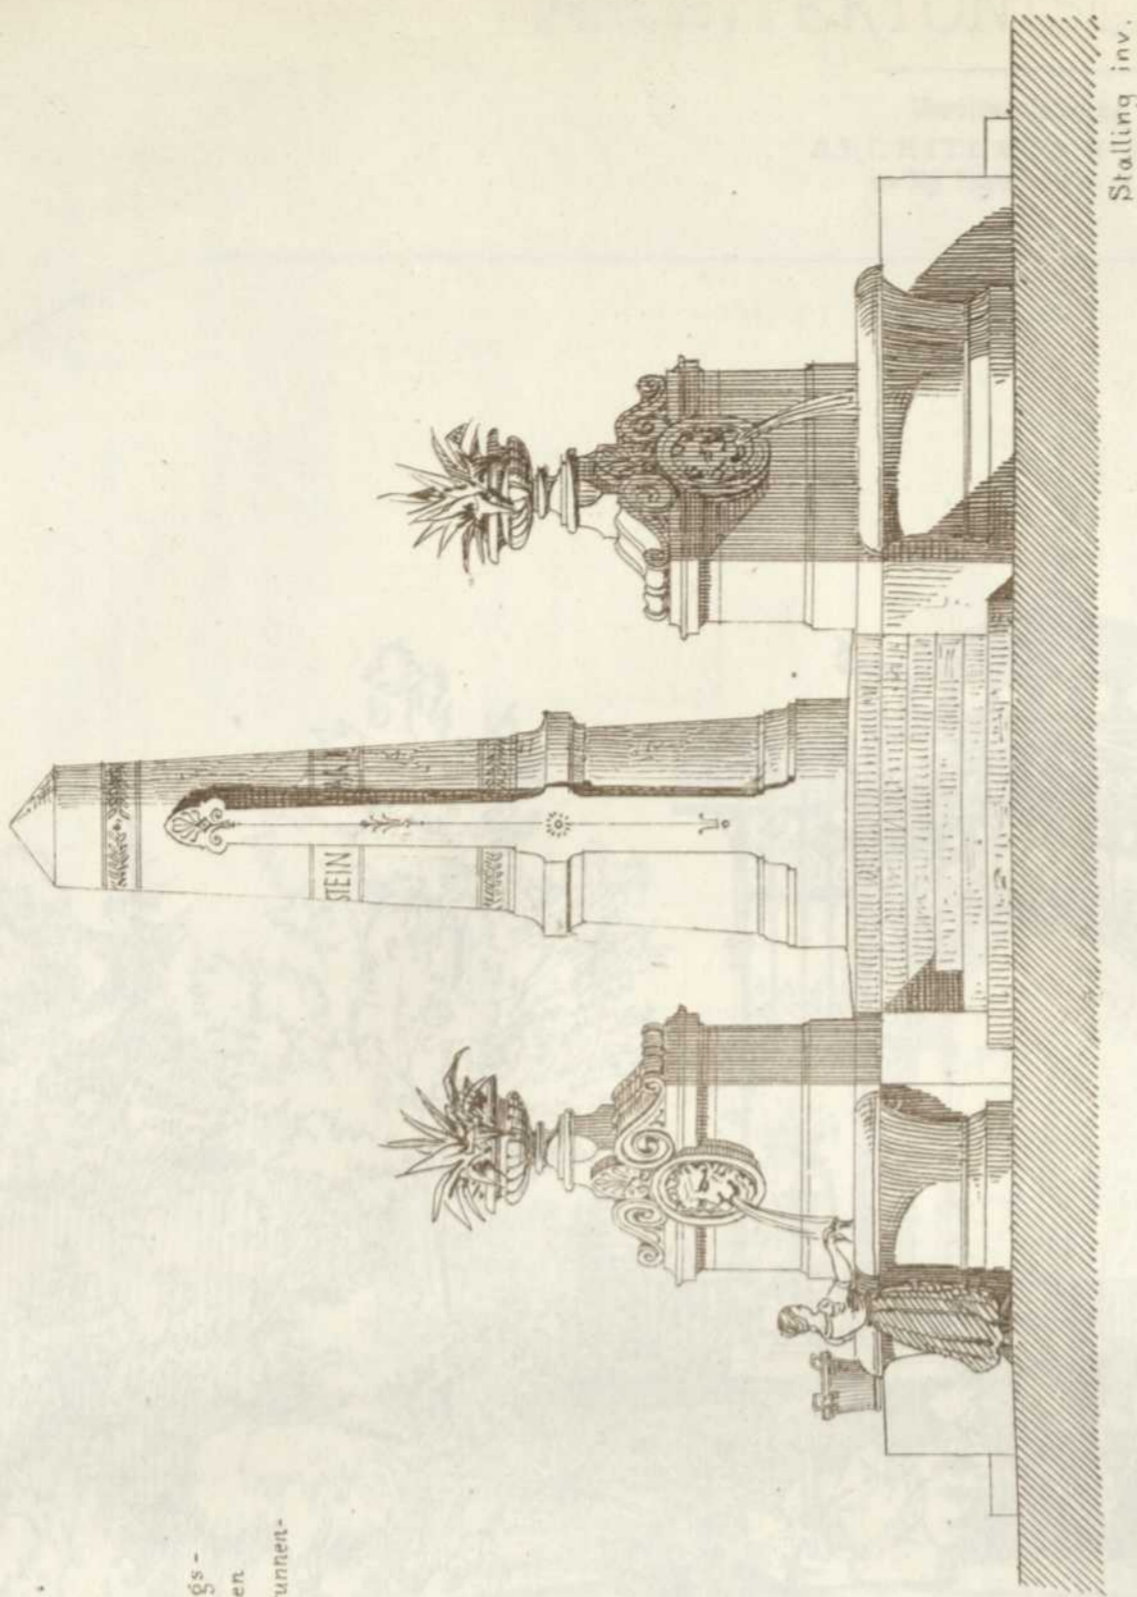
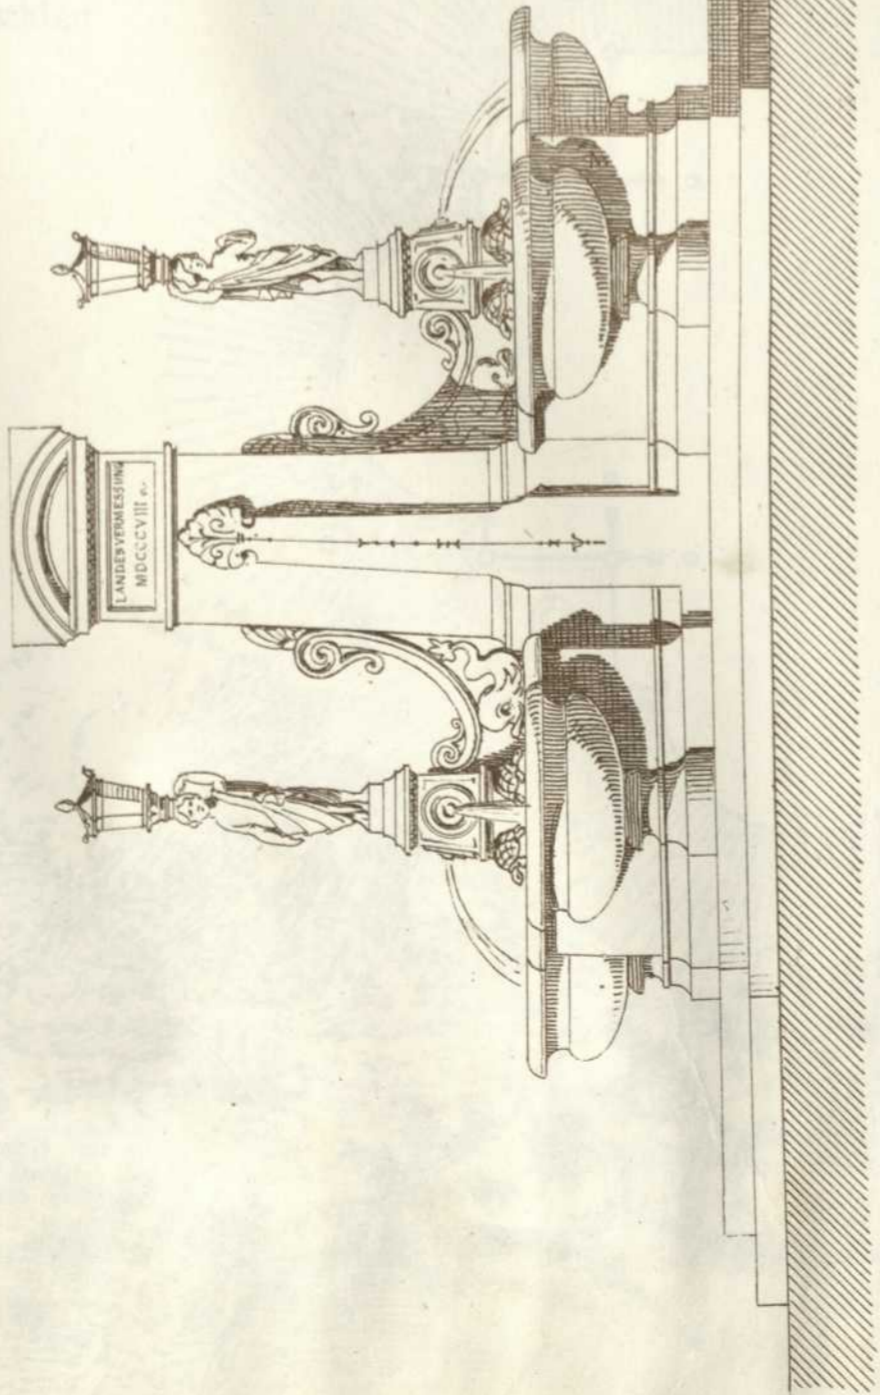

Persistenter Identifier:	1484642790781_1870_74
Titel:	Architektonische Studien
Autor:	Akademischer Architekten-Verein (Stuttgart)
Ort:	Stuttgart
Maße:	getr. Zählung
Datierung:	1870-1874
Signatur:	1Kc 701-1/17,1870/74
Strukturtyp:	volume
Lizenz:	https://creativecommons.org/licenses/by-sa/4.0/
PURL:	https://digibus.ub.uni-stuttgart.de/viewer/image/1484642790781_1870_74/1/
Abschnitt:	Meilenstein und Brunnenanlage. Ansichten, Grundrisse
Künstler/Illustrator:	Chiodera, Alfred Rapp, A. Stalling, H.
Strukturtyp:	article
Lizenz:	https://creativecommons.org/licenses/by-sa/4.0/
PURL:	https://digibus.ub.uni-stuttgart.de/viewer/image/1484642790781_1870_74/121/LOG_0073/

ARCHITEKTONISCHE STUDIEN.

Veröffentlichung vom
ARCHITEKTEN-VEREIN
am Kgl. Polytechnikum in Stuttgart.

MEILENSTEIN.
Concurs vom October 1871.

In einer größeren Stadt soll der Ausgangspunkt der Districts-Vermessung durch einen Stein bezeichnet und damit eine Trinkbrunnen-Anlage verbunden werden.



10 mètres.



Verlag v. K. Wittwer, Stuttgart.

Lith. Anst. v. G. Koppman, Stuttg.

A. Rapp autogr.