

Persistenter Identifier:	1484642790781_1870_74
Titel:	Architektonische Studien
Autor:	Akademischer Architekten-Verein (Stuttgart)
Ort:	Stuttgart
Maße:	getr. Zählung
Datierung:	1870-1874
Signatur:	1Kc 701-1/17,1870/74
Strukturtyp:	volume
Lizenz:	https://creativecommons.org/publicdomain/mark/1.0/deed.de
PURL:	https://digibus.ub.uni-stuttgart.de/viewer/image/1484642790781_1870_74/1/
Abschnitt:	Villa Amann in Bönningheim. Grundriss Erdgeschoss und 1. Obergeschoss
Künstler/Illustrator:	Reinhardt, Robert von Hopf, August
Strukturtyp:	article
Lizenz:	https://creativecommons.org/publicdomain/mark/1.0/deed.de
PURL:	https://digibus.ub.uni-stuttgart.de/viewer/image/1484642790781_1870_74/129/LOG_0078/

VILLA AMANN
in BÖNNIGHEIM.


Veröffentlichung vom
ARCHITEKTEN-VEREIN
am Kgl. Polytechnikum in Stuttgart.

Mitgetheilt durch Herrn
Architekt Rob. Reinhardt.


Grundriss des obern Stocks.

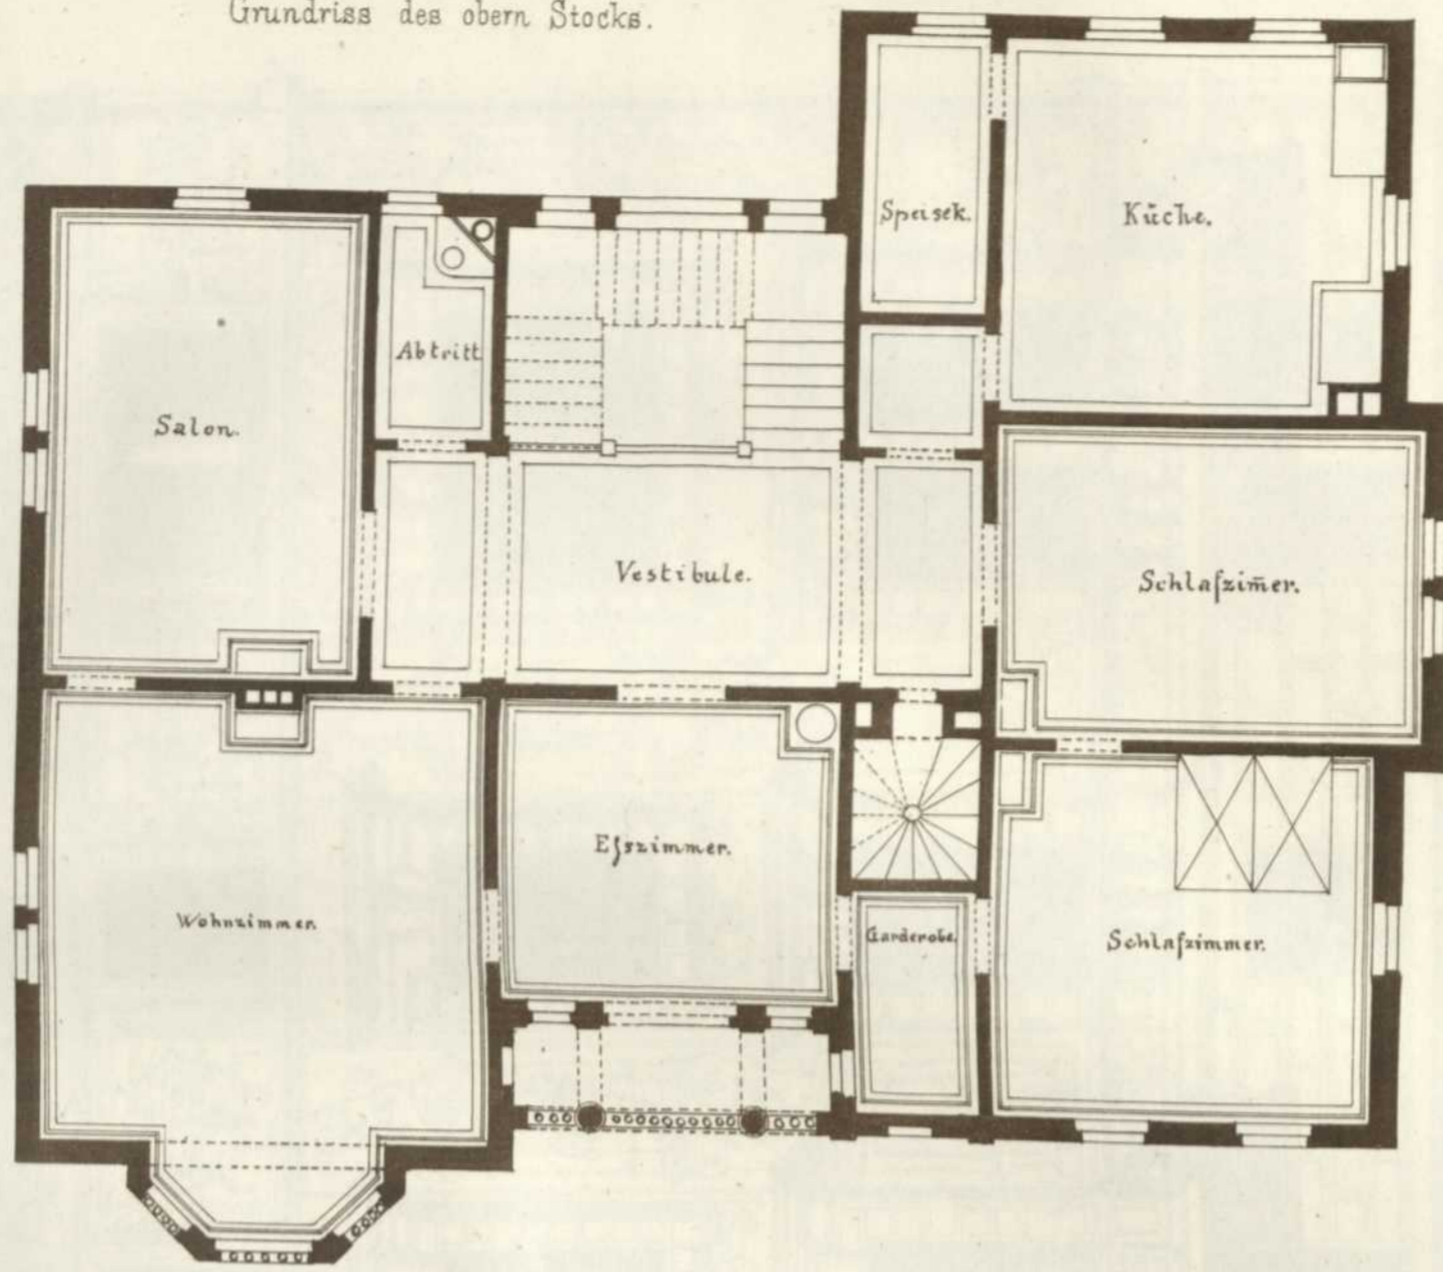

Grundriss des Erdgeschoss.

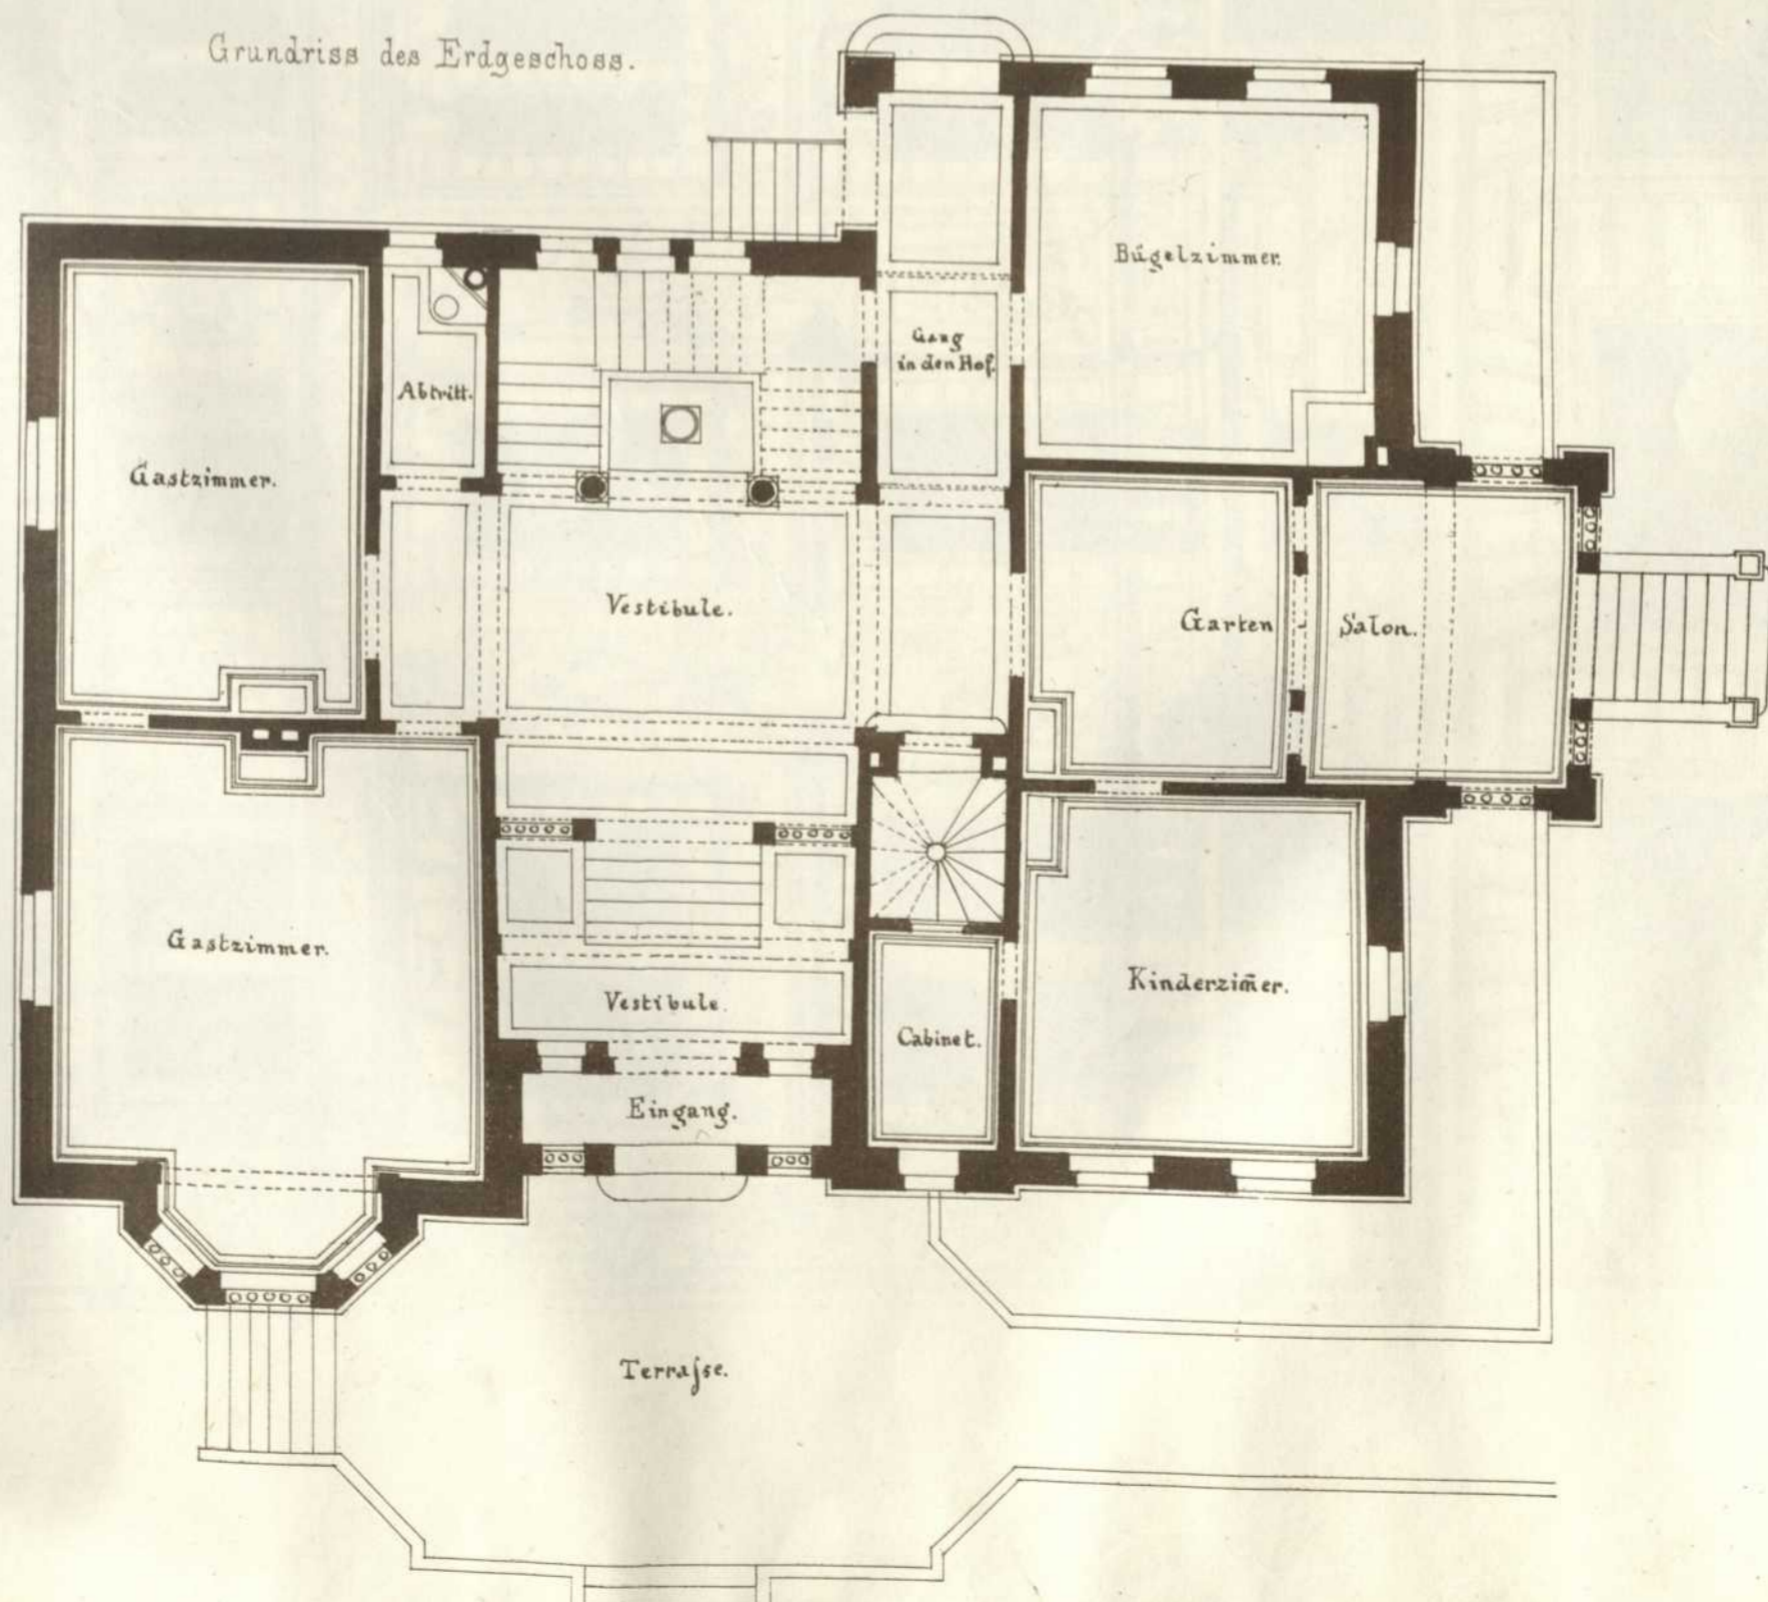

Lith. F. v. G. Hopfner, Stuttg.

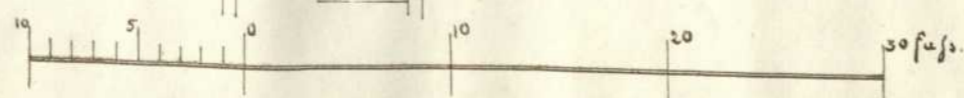

August Hopf autogr.

Verlag v. K. Wittwer, Stuttgart.