

---

**Persistenter Identifier:** 1484642790781\_1870\_74  
**Titel:** Architektonische Studien  
**Autor:** Akademischer Architekten-Verein (Stuttgart)  
**Ort:** Stuttgart  
**Maße:** getr. Zählung  
**Datierung:** 1870-1874  
**Signatur:** 1Kc 701-1/17,1870/74  
**Strukturtyp:** volume

**Lizenz:** <https://creativecommons.org/licenses/by-sa/4.0/>  
**PURL:** [https://digibus.ub.uni-stuttgart.de/viewer/image/1484642790781\\_1870\\_74/1/](https://digibus.ub.uni-stuttgart.de/viewer/image/1484642790781_1870_74/1/)

**Abschnitt:** Entwurf zu einem Privathaus. Grundriss Erdgeschoss und 1. Obergeschoss  
**Künstler/Illustrator:** Schnyder, O.  
Schlesselmann  
**Strukturtyp:** article



**Lizenz:** <https://creativecommons.org/licenses/by-sa/4.0/>  
**PURL:** [https://digibus.ub.uni-stuttgart.de/viewer/image/1484642790781\\_1870\\_74/133/LOG\\_0080/](https://digibus.ub.uni-stuttgart.de/viewer/image/1484642790781_1870_74/133/LOG_0080/)




Grundrisse zu einem Privathaus.

Veröffentlichung vom  
ARCHITEKTEN-VEREIN  
am Kgl. Polytechnikum in Stuttgart.

Entworfen v. Schnyder.

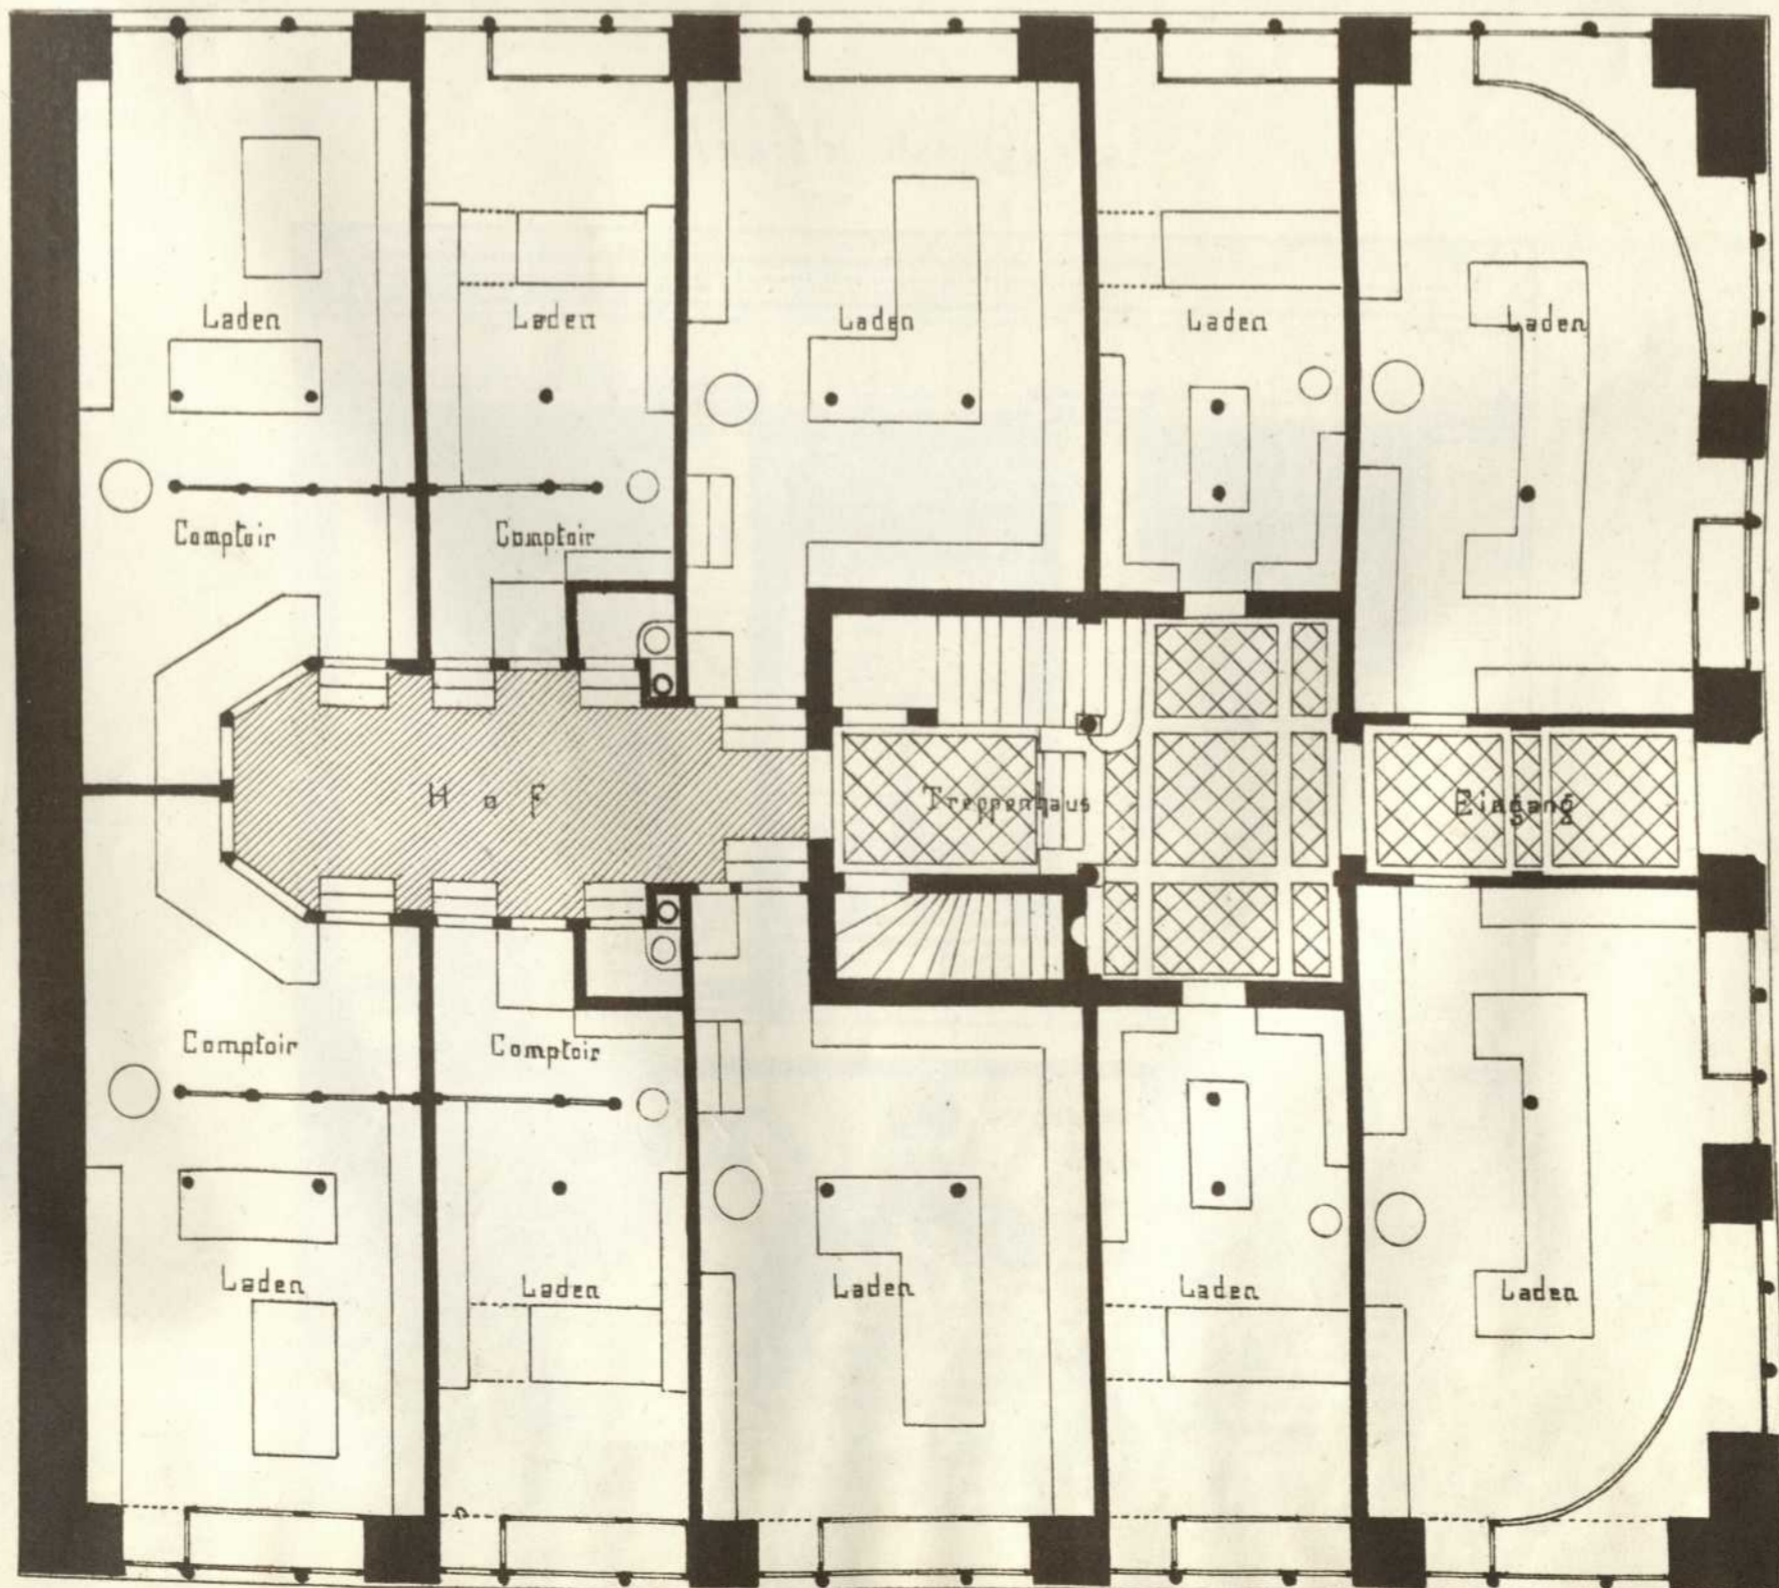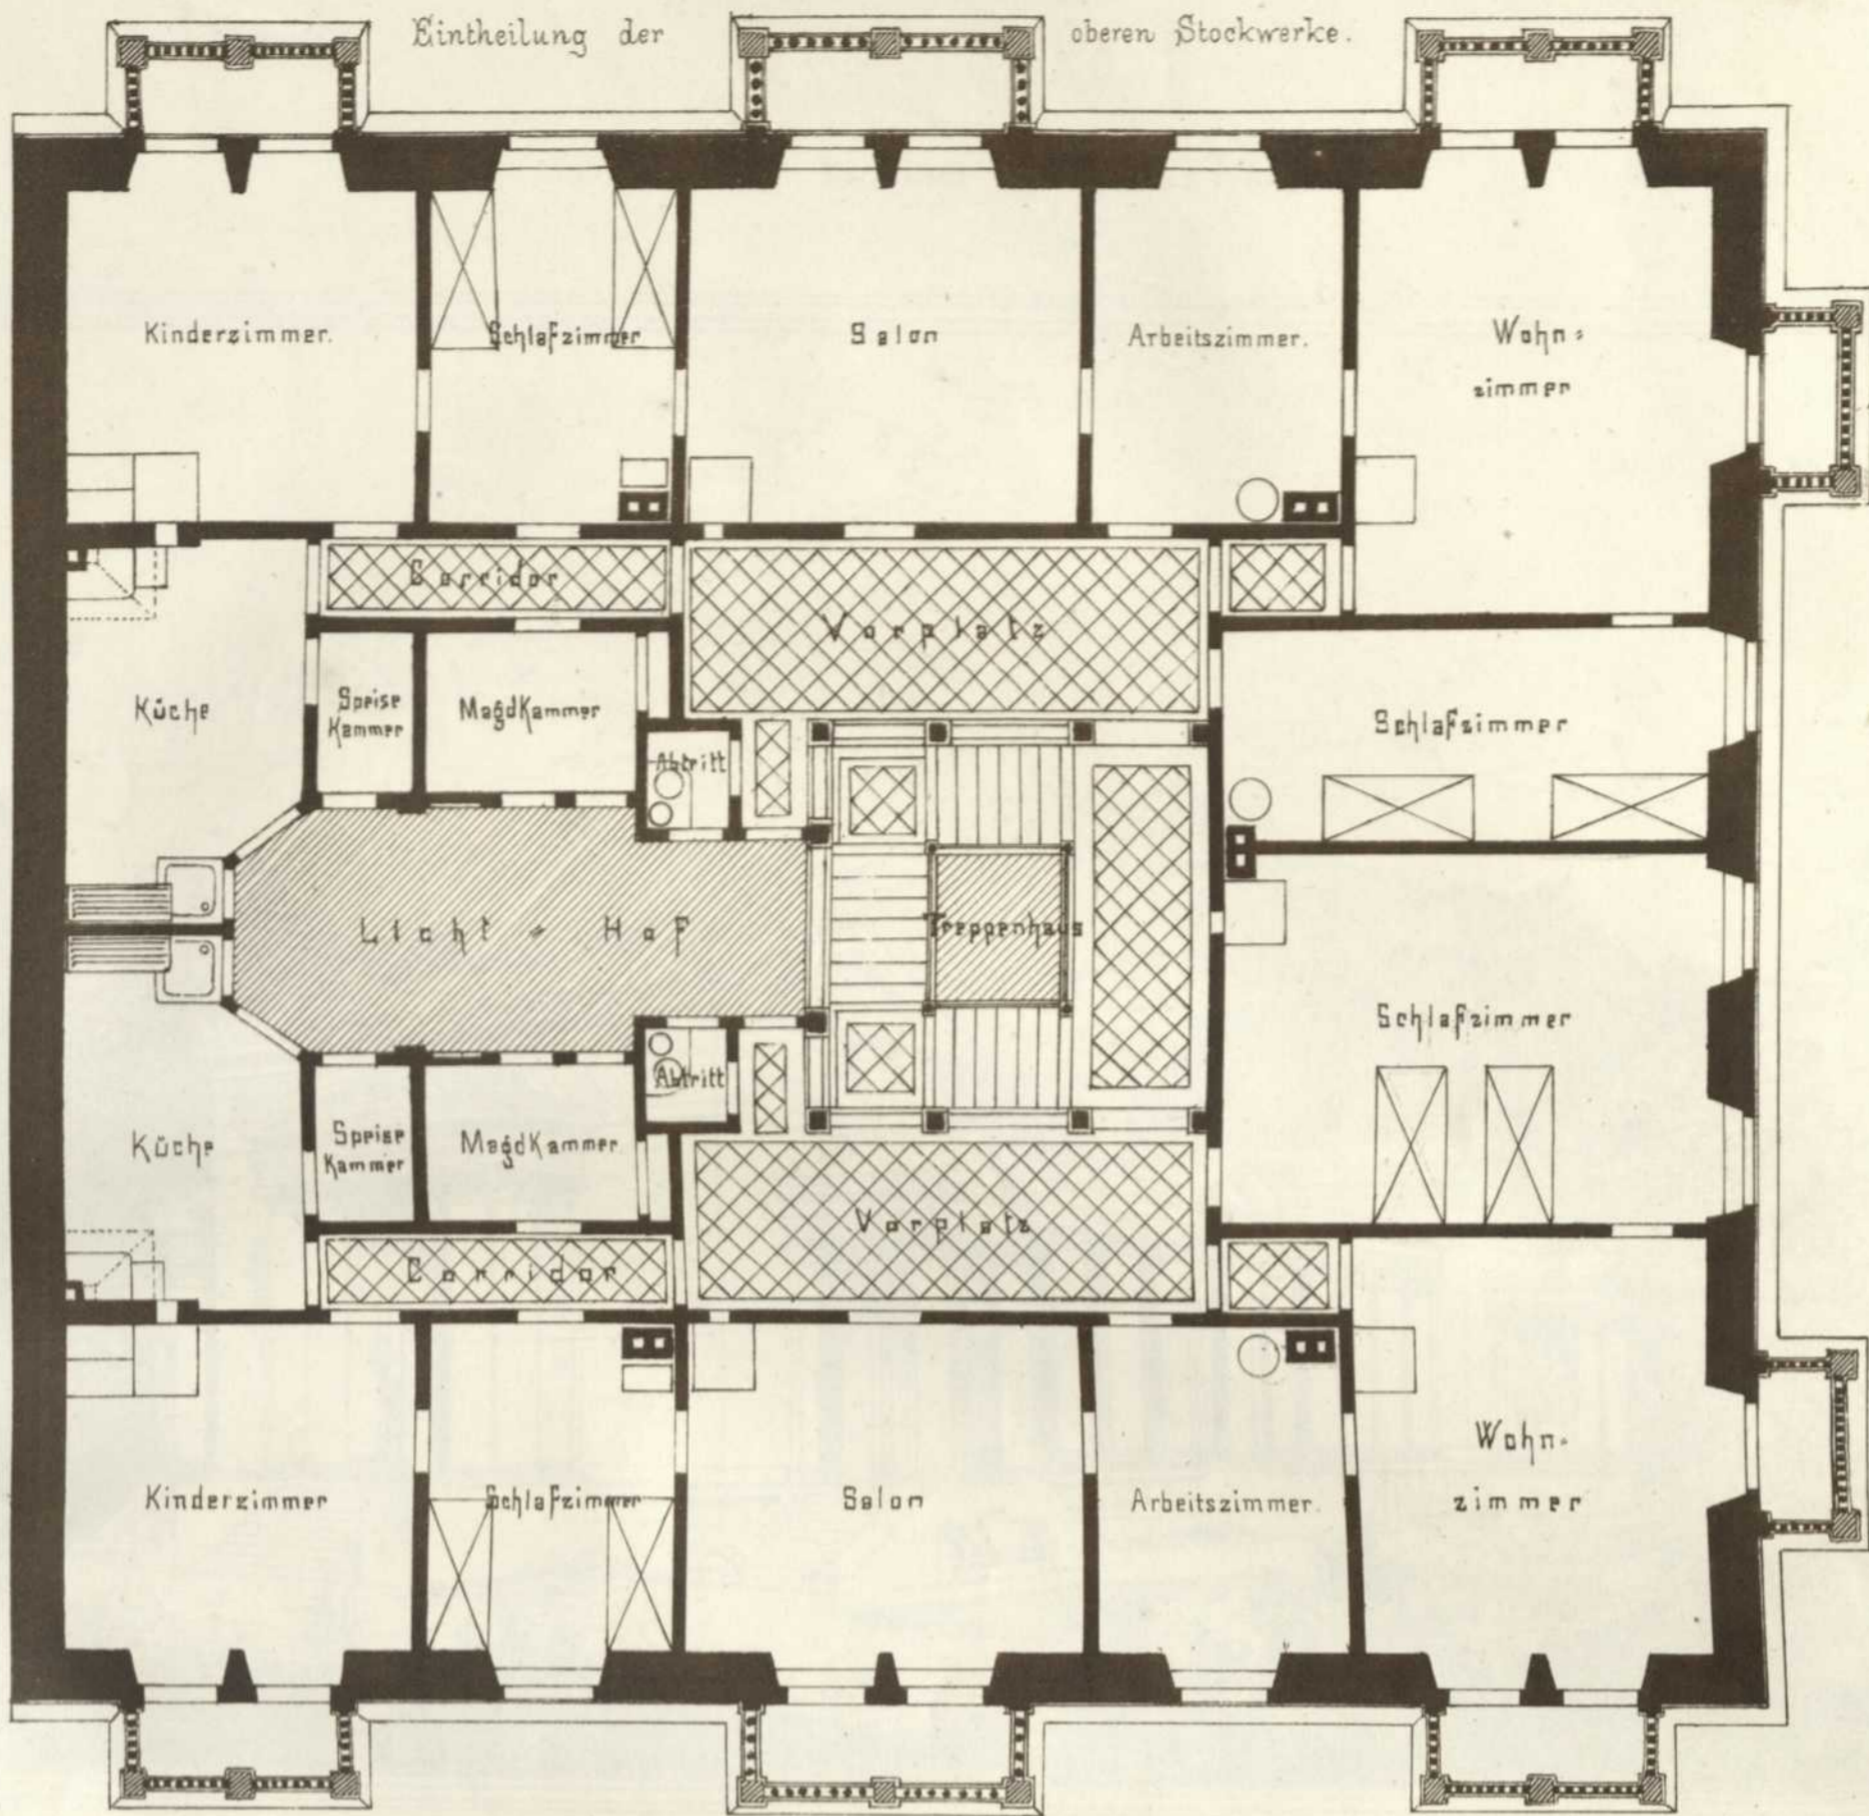

Lith. Anst. v. G. Hopfhan, Stuttg.

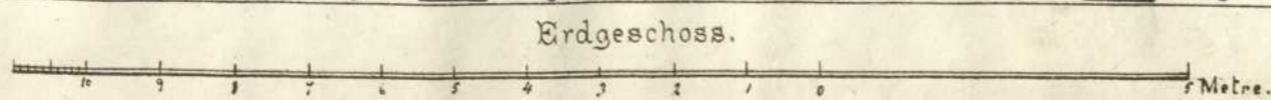

Autogr. v. Schlesselmann.

Verlag v. K. Wittwer, Stuttgart.