

---

<b>Persistenter Identifier:</b>	1484642790781_1870_74
<b>Titel:</b>	Architektonische Studien
<b>Autor:</b>	Akademischer Architekten-Verein (Stuttgart)
<b>Ort:</b>	Stuttgart
<b>Maße:</b>	getr. Zählung
<b>Datierung:</b>	1870-1874
<b>Signatur:</b>	1Kc 701-1/17,1870/74
<b>Strukturtyp:</b>	volume
<b>Lizenz:</b>	<a href="https://creativecommons.org/licenses/by-sa/4.0/">https://creativecommons.org/licenses/by-sa/4.0/</a>
<b>PURL:</b>	<a href="https://digibus.ub.uni-stuttgart.de/viewer/image/1484642790781_1870_74/1/">https://digibus.ub.uni-stuttgart.de/viewer/image/1484642790781_1870_74/1/</a>
<b>Abschnitt:</b>	Entwurf zu einer Kurhalle. Ansichten, Grundriss
<b>Künstler/Illustrator:</b>	Thiersch, Friedrich von
<b>Strukturtyp:</b>	article
<b>Lizenz:</b>	<a href="https://creativecommons.org/licenses/by-sa/4.0/">https://creativecommons.org/licenses/by-sa/4.0/</a>
<b>PURL:</b>	<a href="https://digibus.ub.uni-stuttgart.de/viewer/image/1484642790781_1870_74/135/LOG_0081/">https://digibus.ub.uni-stuttgart.de/viewer/image/1484642790781_1870_74/135/LOG_0081/</a>

Veröffentlichung vom  
ARCHITEKTEN-VEREIN  
am Kgl. Polytechnikum in Stuttgart.


ENTWURF zu einer KURHALLE.



Ansicht der Quelle.

Programm.

Es soll für einen kleineren Badeort eine massive Kurhalle errichtet werden. Dieselbe soll die Quelle, welche 3 m unter ihrem Fussboden liegt, mit umschliessen, und soll der Zugang zu der Quelle für die Auf- und Absteigenden bequem angelegt sein.

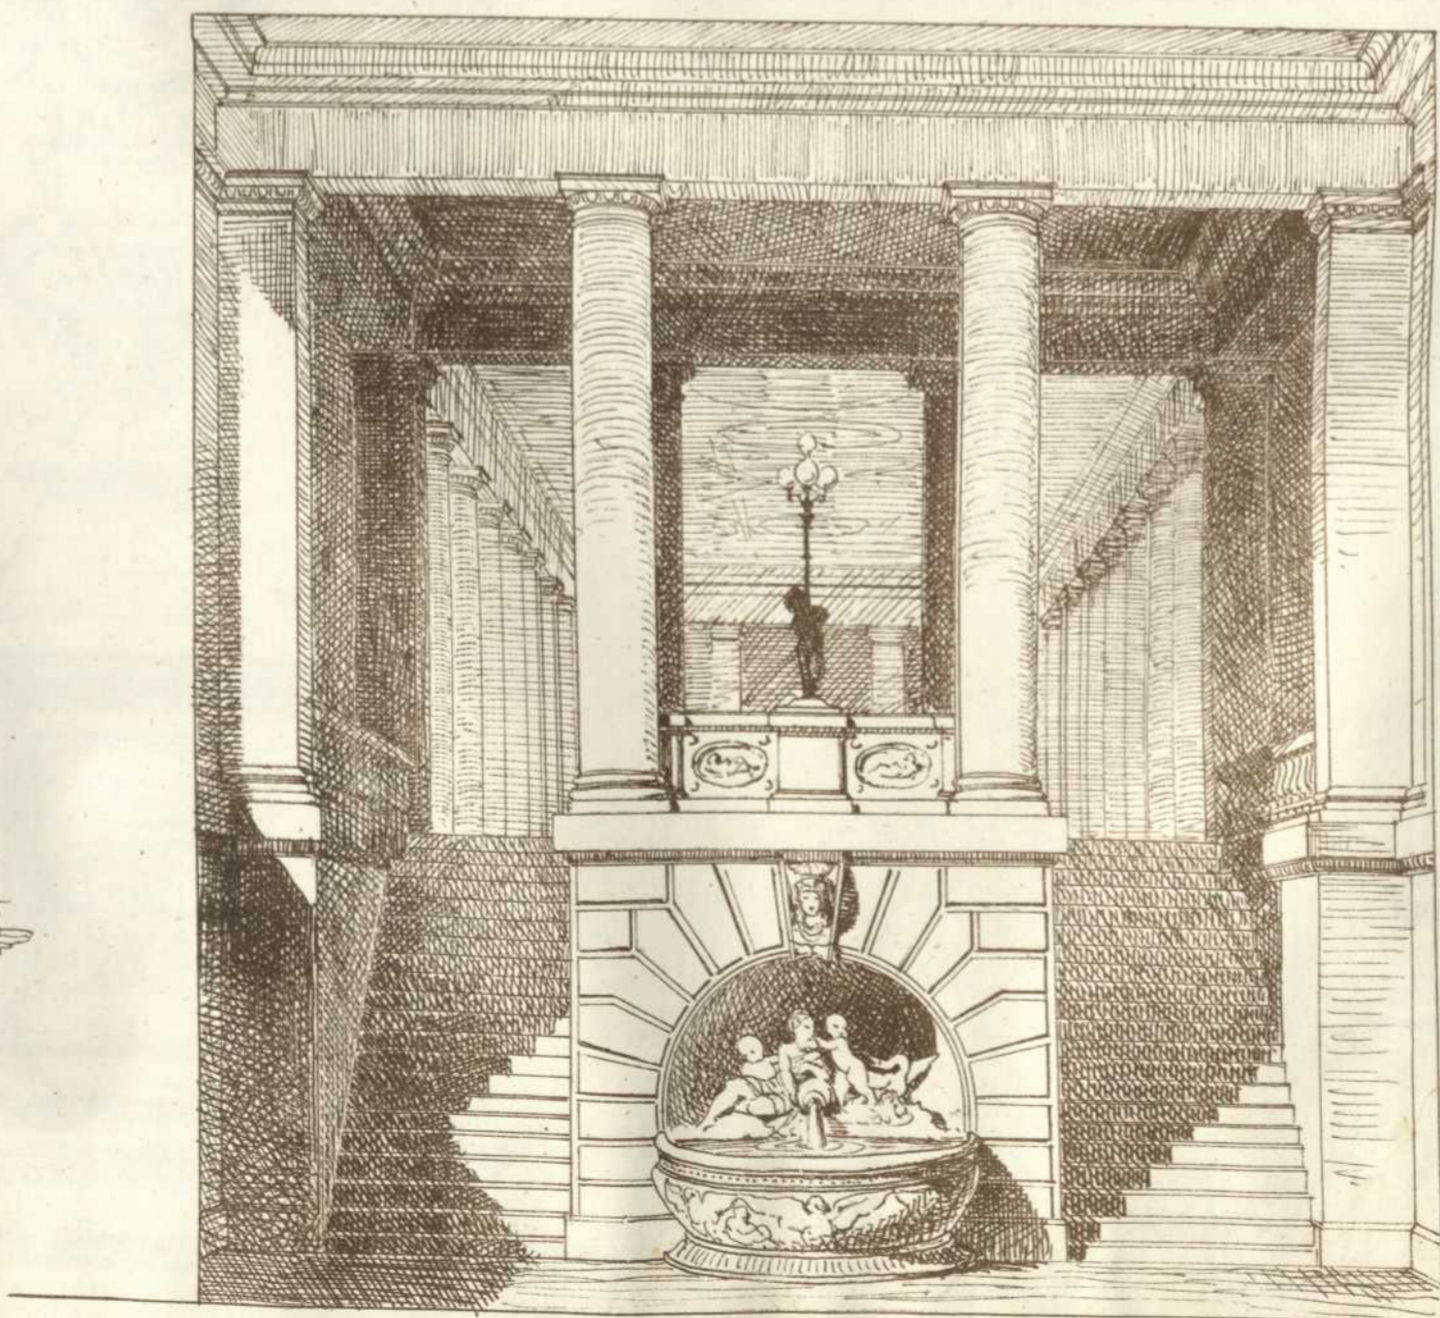

Grundriss.