

---

**Persistenter Identifier:** 1484642790781\_1870\_74  
**Titel:** Architektonische Studien  
**Autor:** Akademischer Architekten-Verein (Stuttgart)  
**Ort:** Stuttgart  
**Maße:** getr. Zählung  
**Datierung:** 1870-1874  
**Signatur:** 1Kc 701-1/17,1870/74  
**Strukturtyp:** volume

**Lizenz:** <https://creativecommons.org/licenses/by-sa/4.0/>  
**PURL:** [https://digibus.ub.uni-stuttgart.de/viewer/image/1484642790781\\_1870\\_74/1/](https://digibus.ub.uni-stuttgart.de/viewer/image/1484642790781_1870_74/1/)


**Abschnitt:** Hotel in einem Badeort. Grundrisse  
**Künstler/Illustrator:** Stalling, H.  
Schreiber, R.  
**Strukturtyp:** article

**Lizenz:** <https://creativecommons.org/licenses/by-sa/4.0/>  
**PURL:** [https://digibus.ub.uni-stuttgart.de/viewer/image/1484642790781\\_1870\\_74/169/LOG\\_0101/](https://digibus.ub.uni-stuttgart.de/viewer/image/1484642790781_1870_74/169/LOG_0101/)

Veröffentlichung vom  
ARCHITEKTEN-VEREIN  
am Königl. Polytechnikum in Stuttgart.


HOTEL in einem BADEORTE.

entworfen v. H. Stalling.

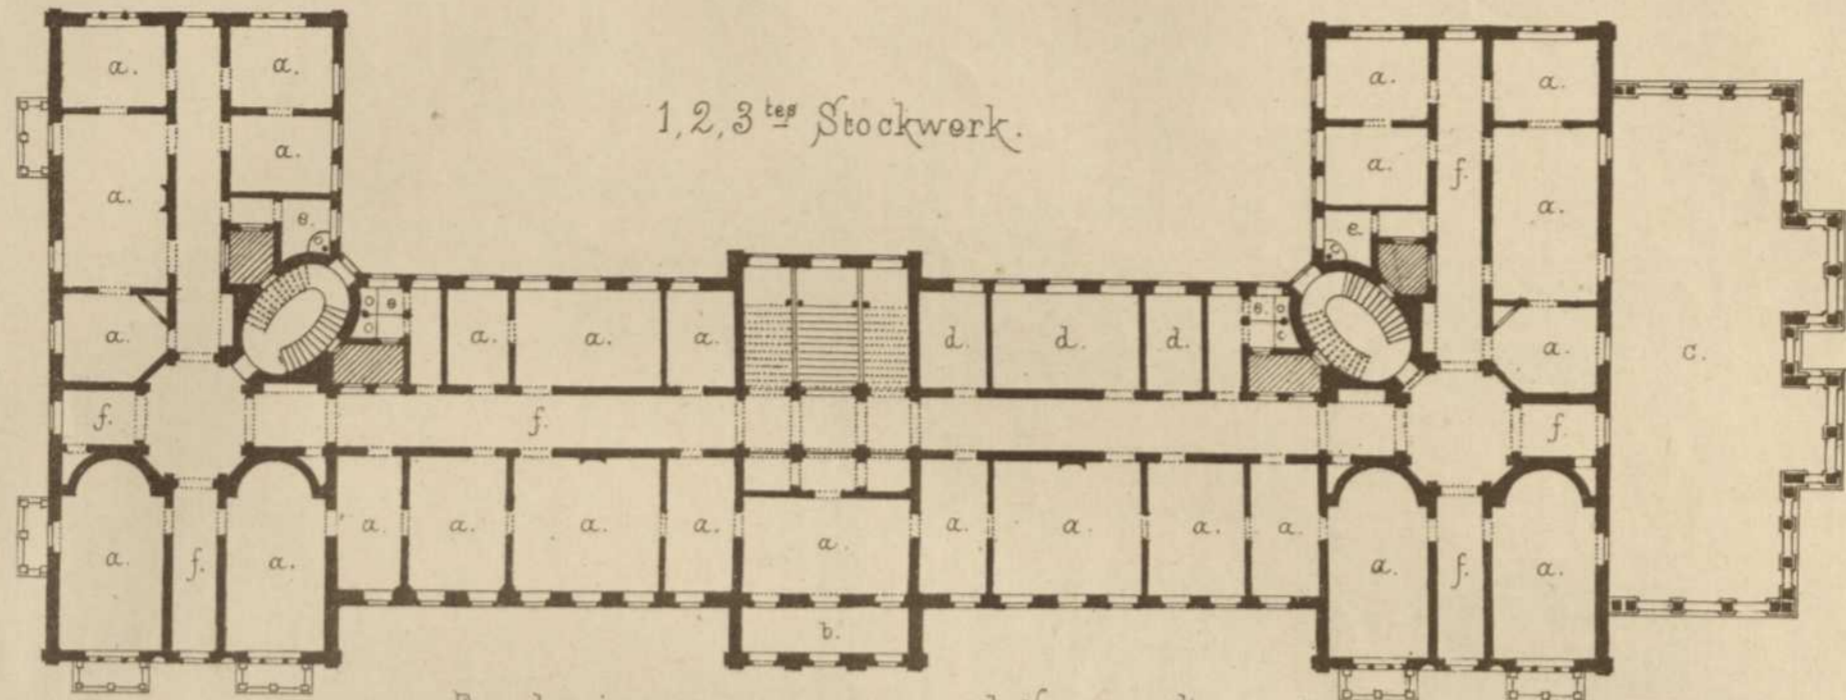


1, 2, 3<sup>tes</sup> Stockwerk.

- a. Fremdenzimmer.
- b. Loggia.
- c. Terasse.
- d. Hausverwaltung.
- e. Aborte.
- f. Corridore.

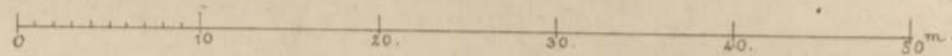

Erdgeschoss.

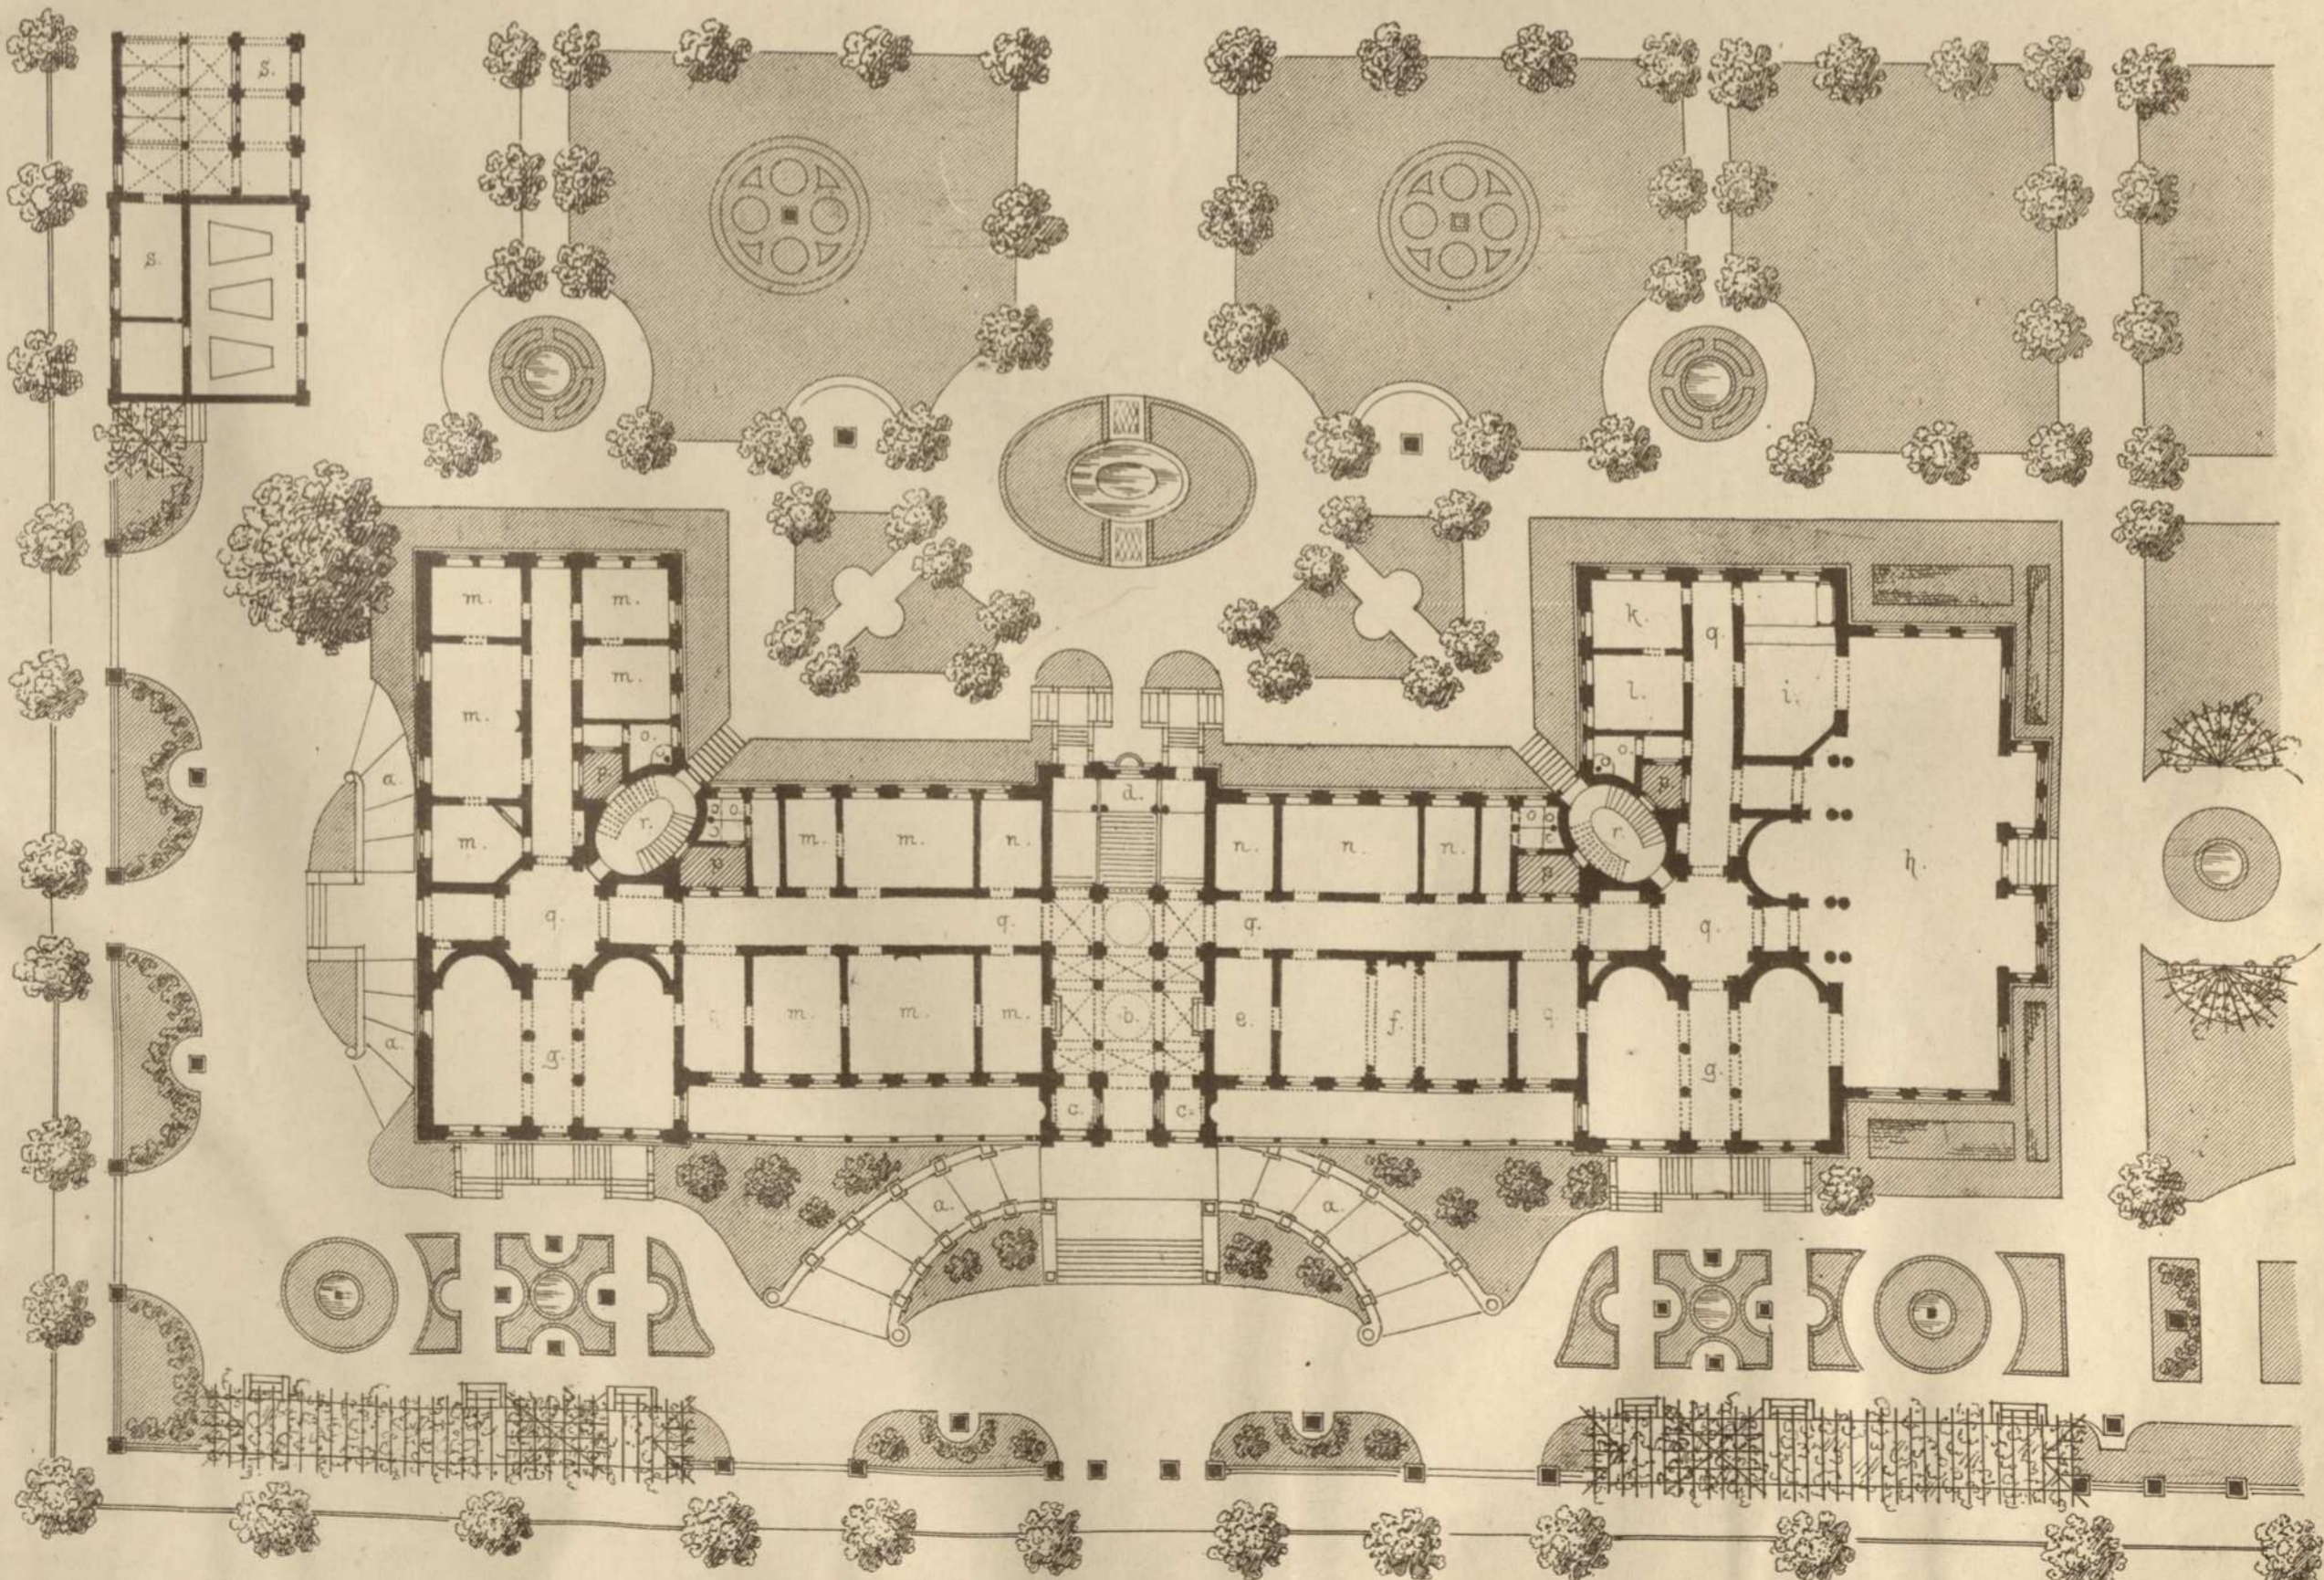

Lith. Anst. v. G. Hopphan, Stuttg.

- a. Aufgahr.
- b. Vestibule.
- c. Portier.
- d. Haupttreppe.
- e. Vorzimmer.
- f. Frühstücksaal.
- g. Salon.
- h. Speisesaal.
- i. Anrichterraum.
- k. Tafelgeschirr.
- l. Tafelzeug.
- m. Fremdenzimmer.
- n. Hausverwaltung.
- o. Aborte.
- p. Lichthöfe.
- q. Corridore.
- r. Diensttreppen.
- s. Stallgebäude.

Autogr. v. R. Schreiber.

