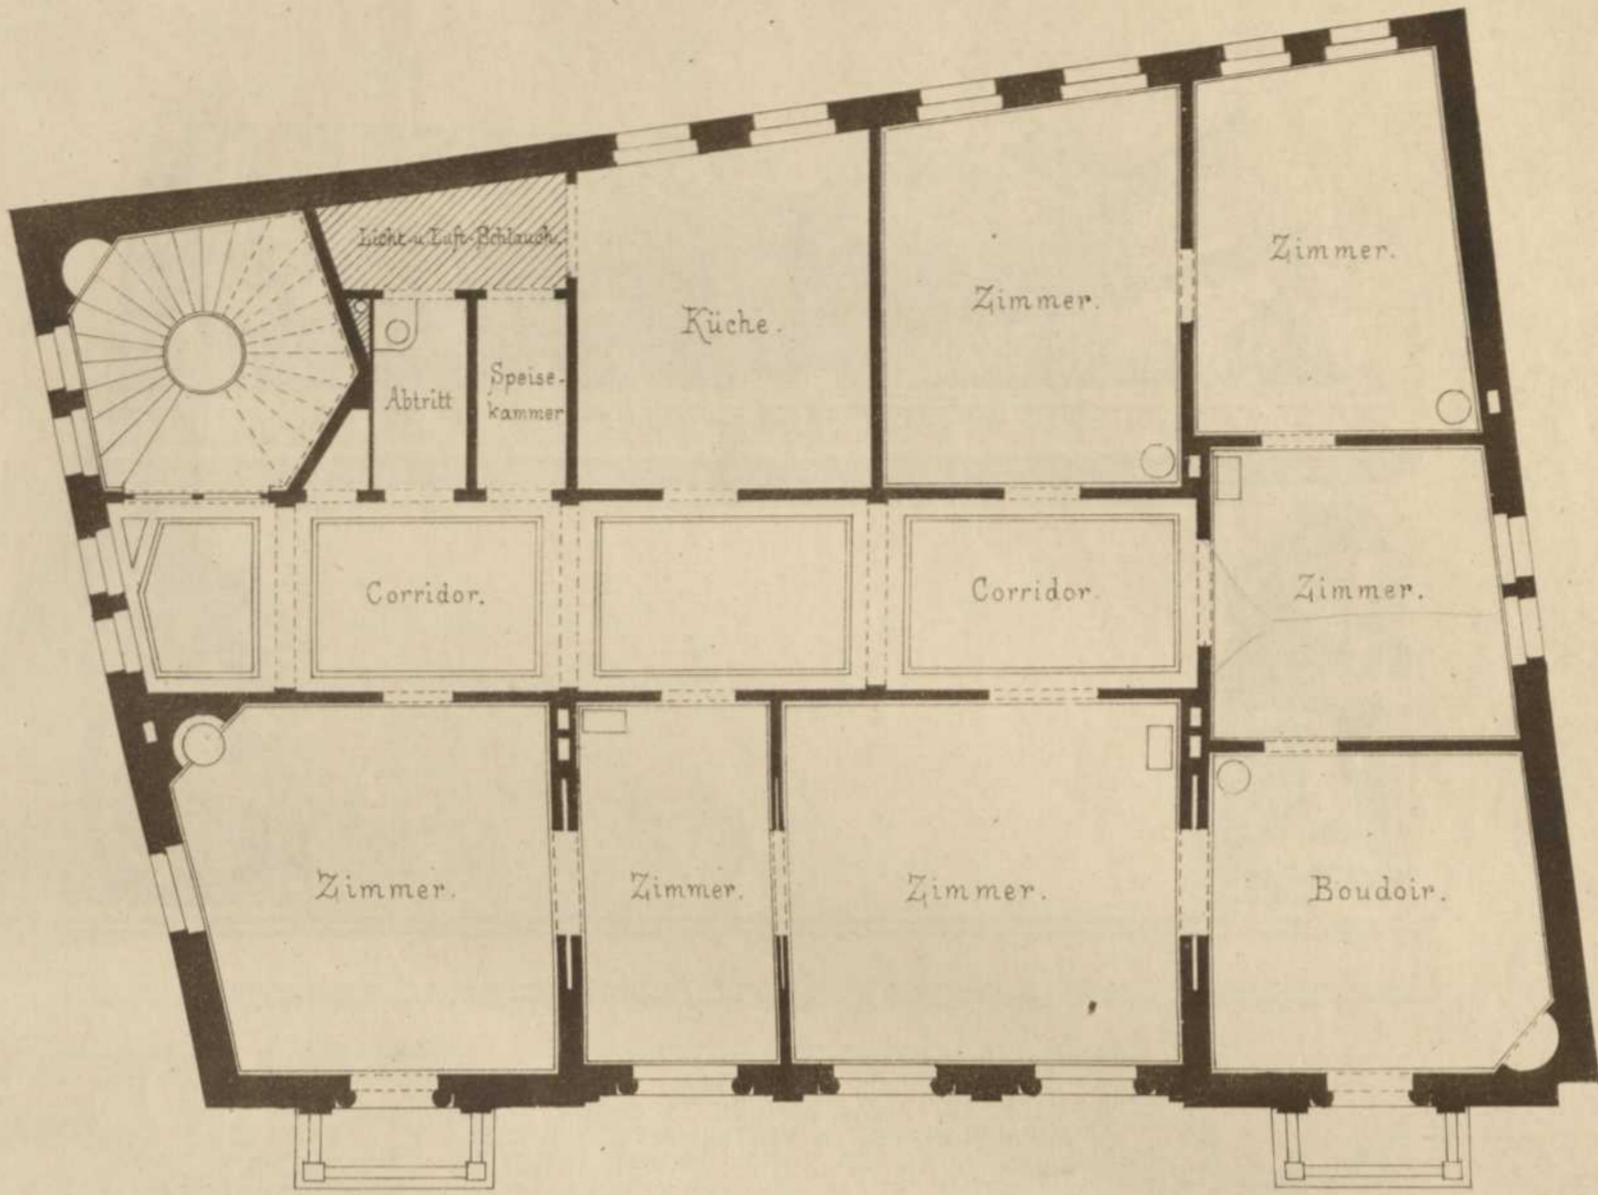

Persistenter Identifier:	1484642790781_1870_74
Titel:	Architektonische Studien
Autor:	Akademischer Architekten-Verein (Stuttgart)
Ort:	Stuttgart
Maße:	getr. Zählung
Datierung:	1870-1874
Signatur:	1Kc 701-1/17,1870/74
Strukturtyp:	volume
Lizenz:	https://creativecommons.org/licenses/by-sa/4.0/
PURL:	https://digibus.ub.uni-stuttgart.de/viewer/image/1484642790781_1870_74/1/
Abschnitt:	Wohnhaus in Heilbronn. Grundriss Erdgeschoss und 1. Obergeschoss
Künstler/Illustrator:	Ritscher, O. Reinhardt, Robert von
Strukturtyp:	article
Lizenz:	https://creativecommons.org/licenses/by-sa/4.0/
PURL:	https://digibus.ub.uni-stuttgart.de/viewer/image/1484642790781_1870_74/195/LOG_0116/

Veröffentlichung vom
ARCHITEKTEN-VEREIN
am Kgl. Polytechnikum in Stuttgart.

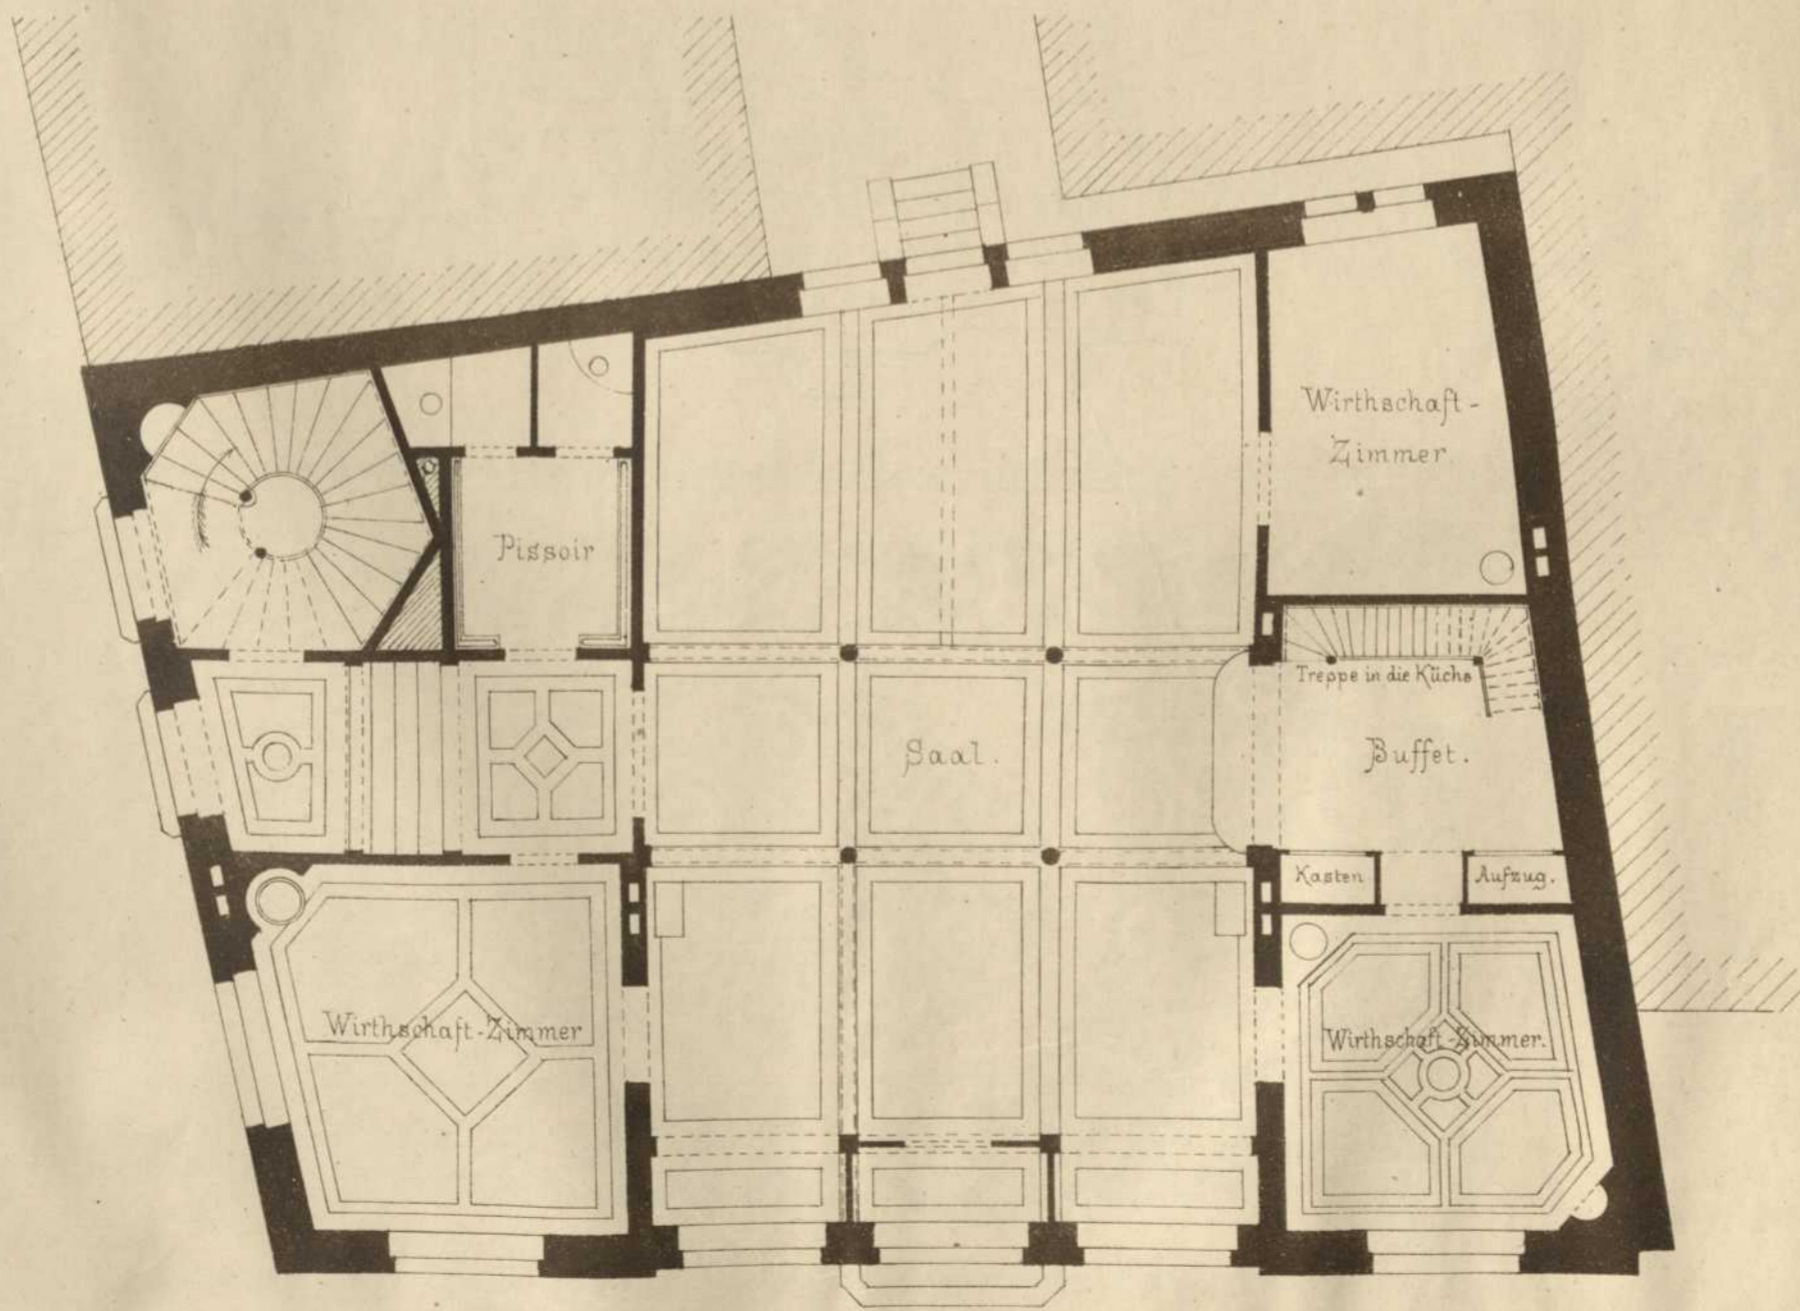
WOHNHAUS
in HEILBRONN.

Enworfen von
Prof. Reinhardt.

Grundriss der Belétagé.



Grundriss des Erdgeschoss.



Lith. Anst. v. G. Hopphan, Stuttg.



Autogr. v. O. Ritscher.

Verlag v. K. Wittwer, Stuttgart.