


Veröffentlichung vom
ARCHITEKTEN-VEREIN
am Kgl. Polytechnikum in Stuttgart.

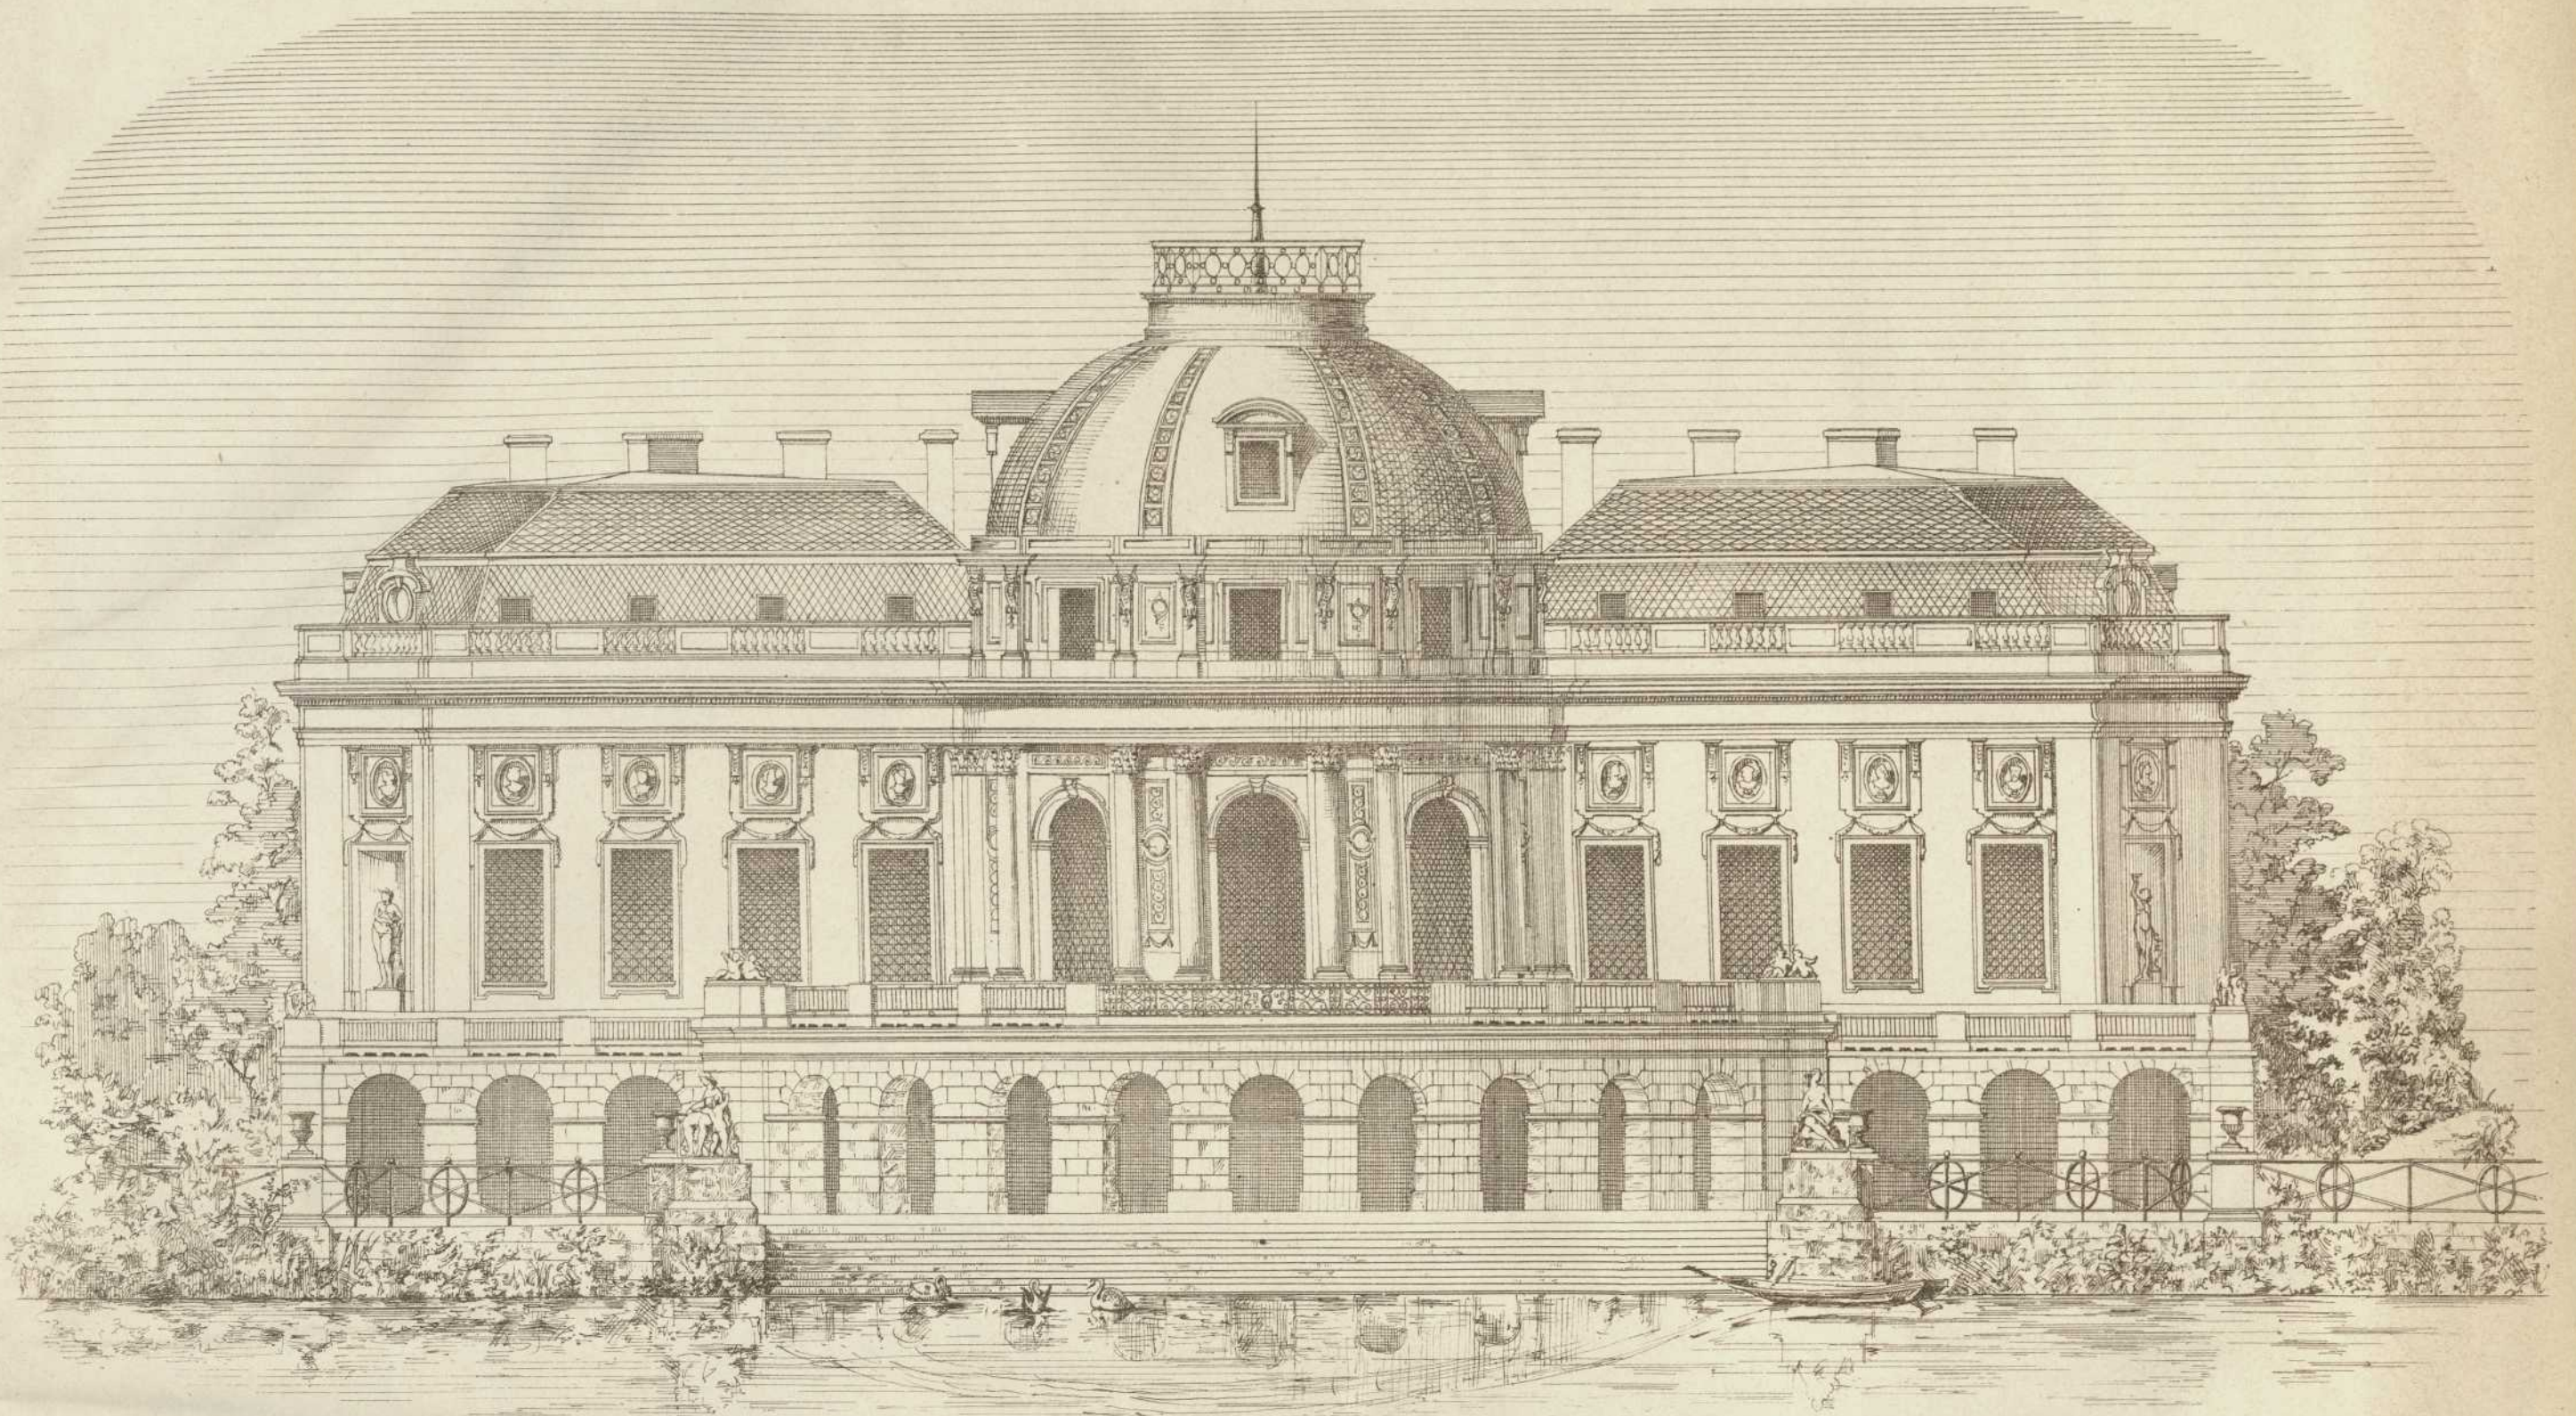


Schloßchen Monrepos
bei Ludwigsburg.

Façade gegen den See.

Aufgenommen von Mitgliedern
des Vereins.

Grundriss des Original-Entwurfs siehe Heft III. Bl. 4.

0 10 Mtr.

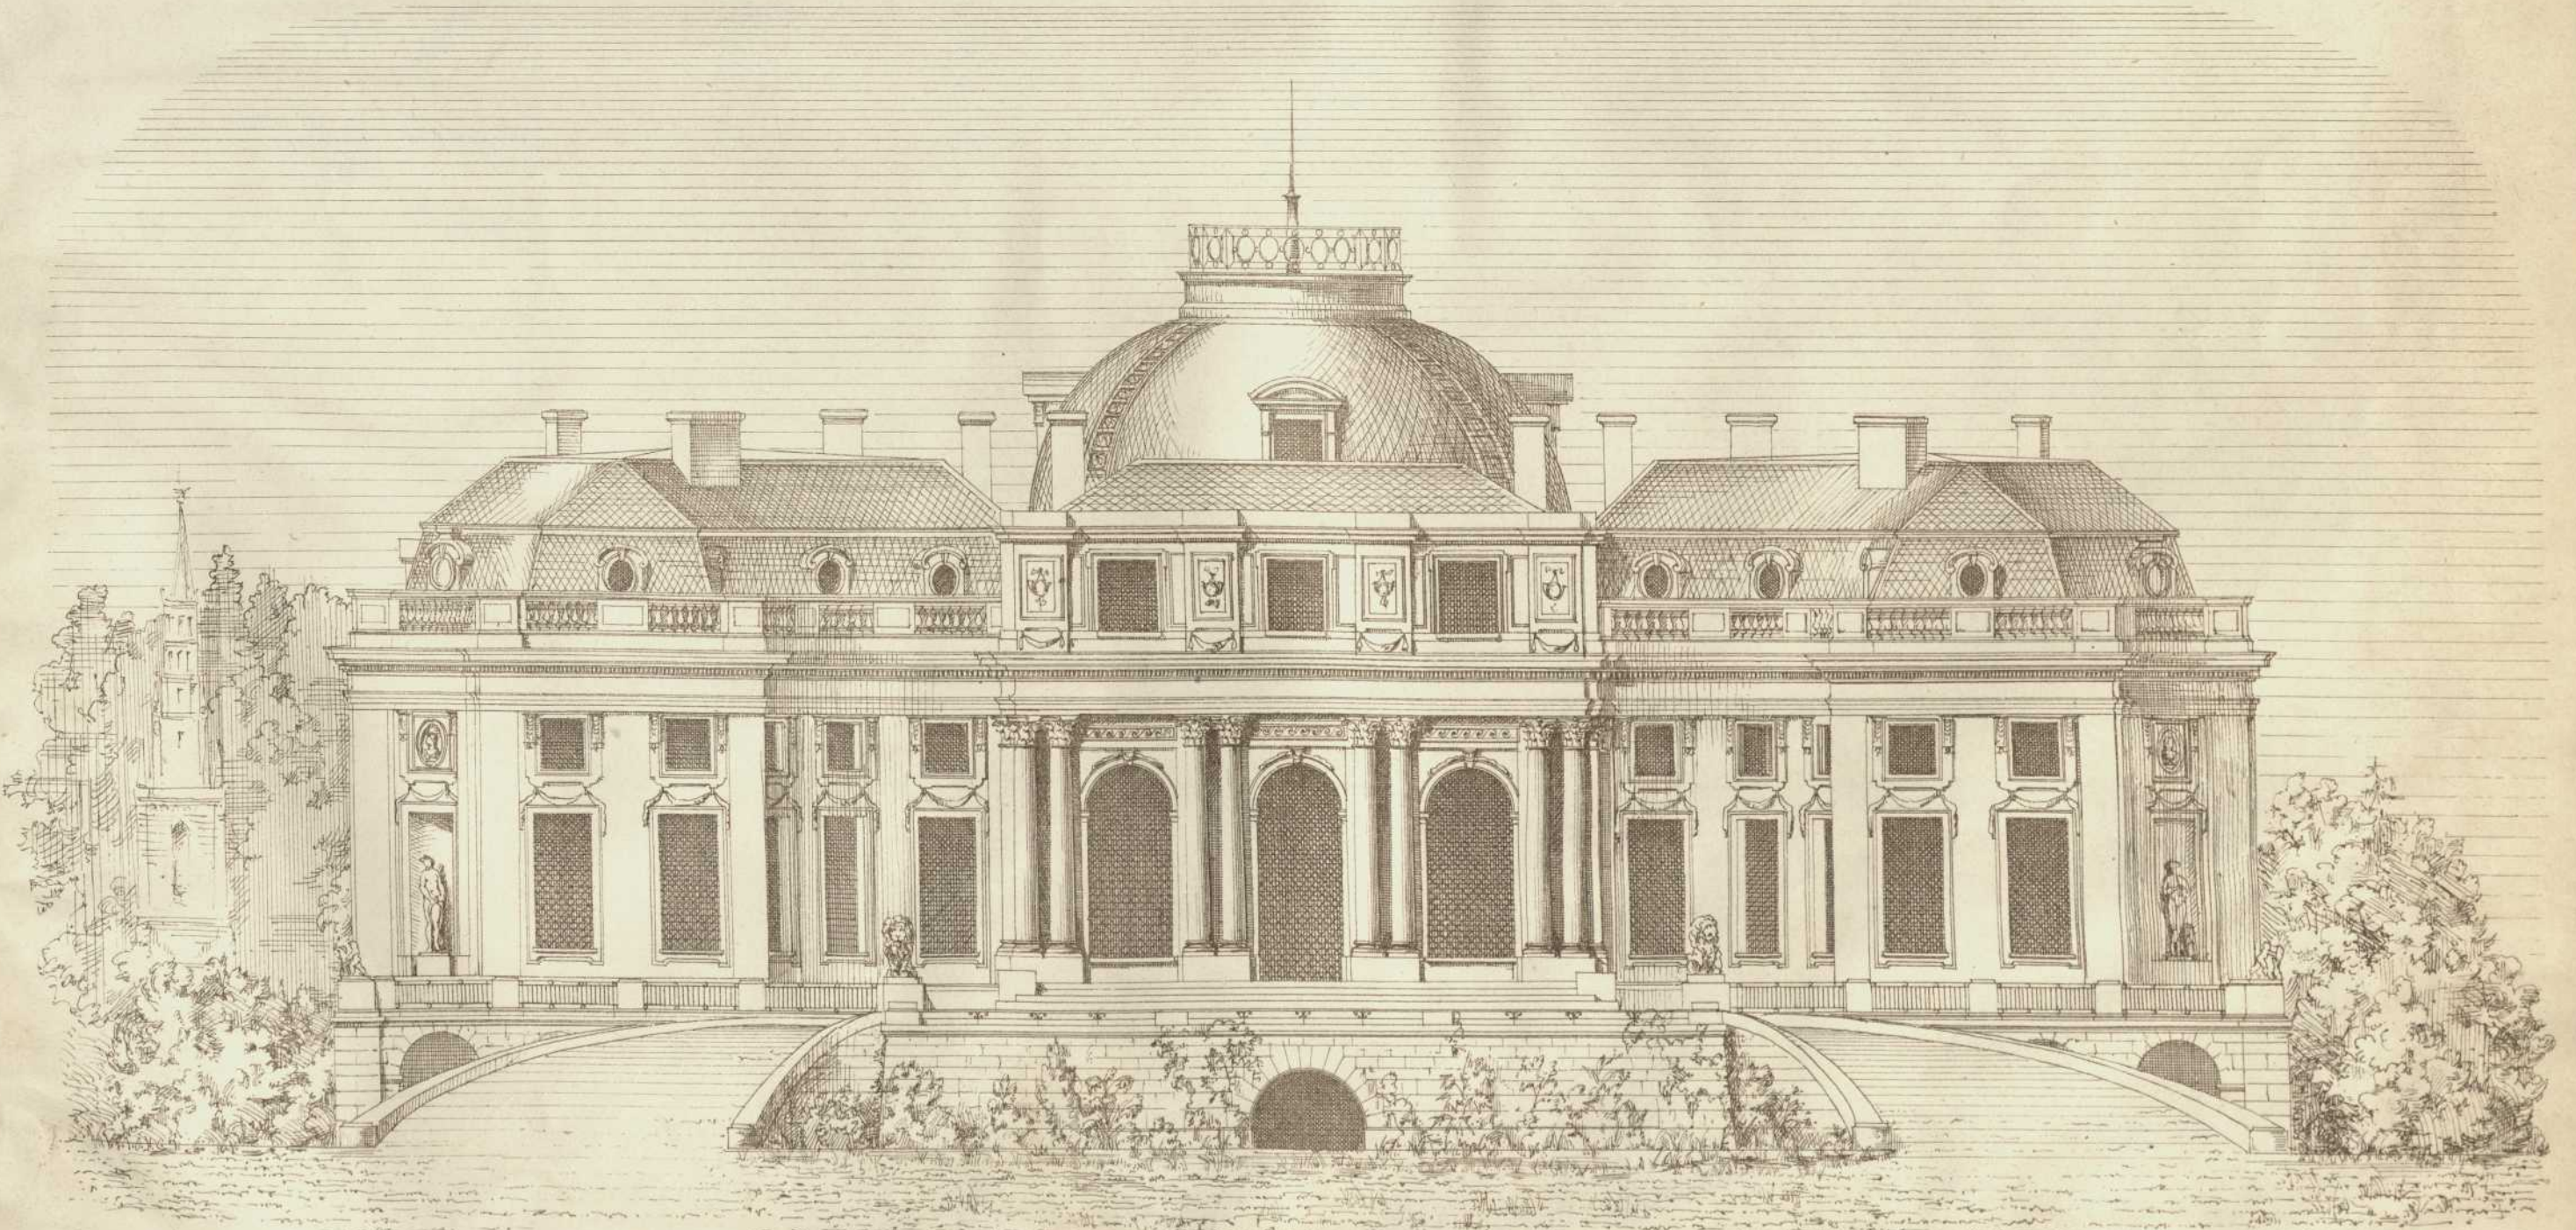

Lith. Anst. v. G. Hopphan, Stuttg.

Vordere Façade.

Autogr. von Wilh. Müller.

Verlag v. K. Wittwer, Stuttgart.