


ARCHITEKTONISCHE STUDIEN.


ENTWURF zu einem CASINO.

Veröffentlichung vom
ARCHITEKTEN-VEREIN
am Kgl. Polytechnikum in Stuttgart.

von A. Beßer.

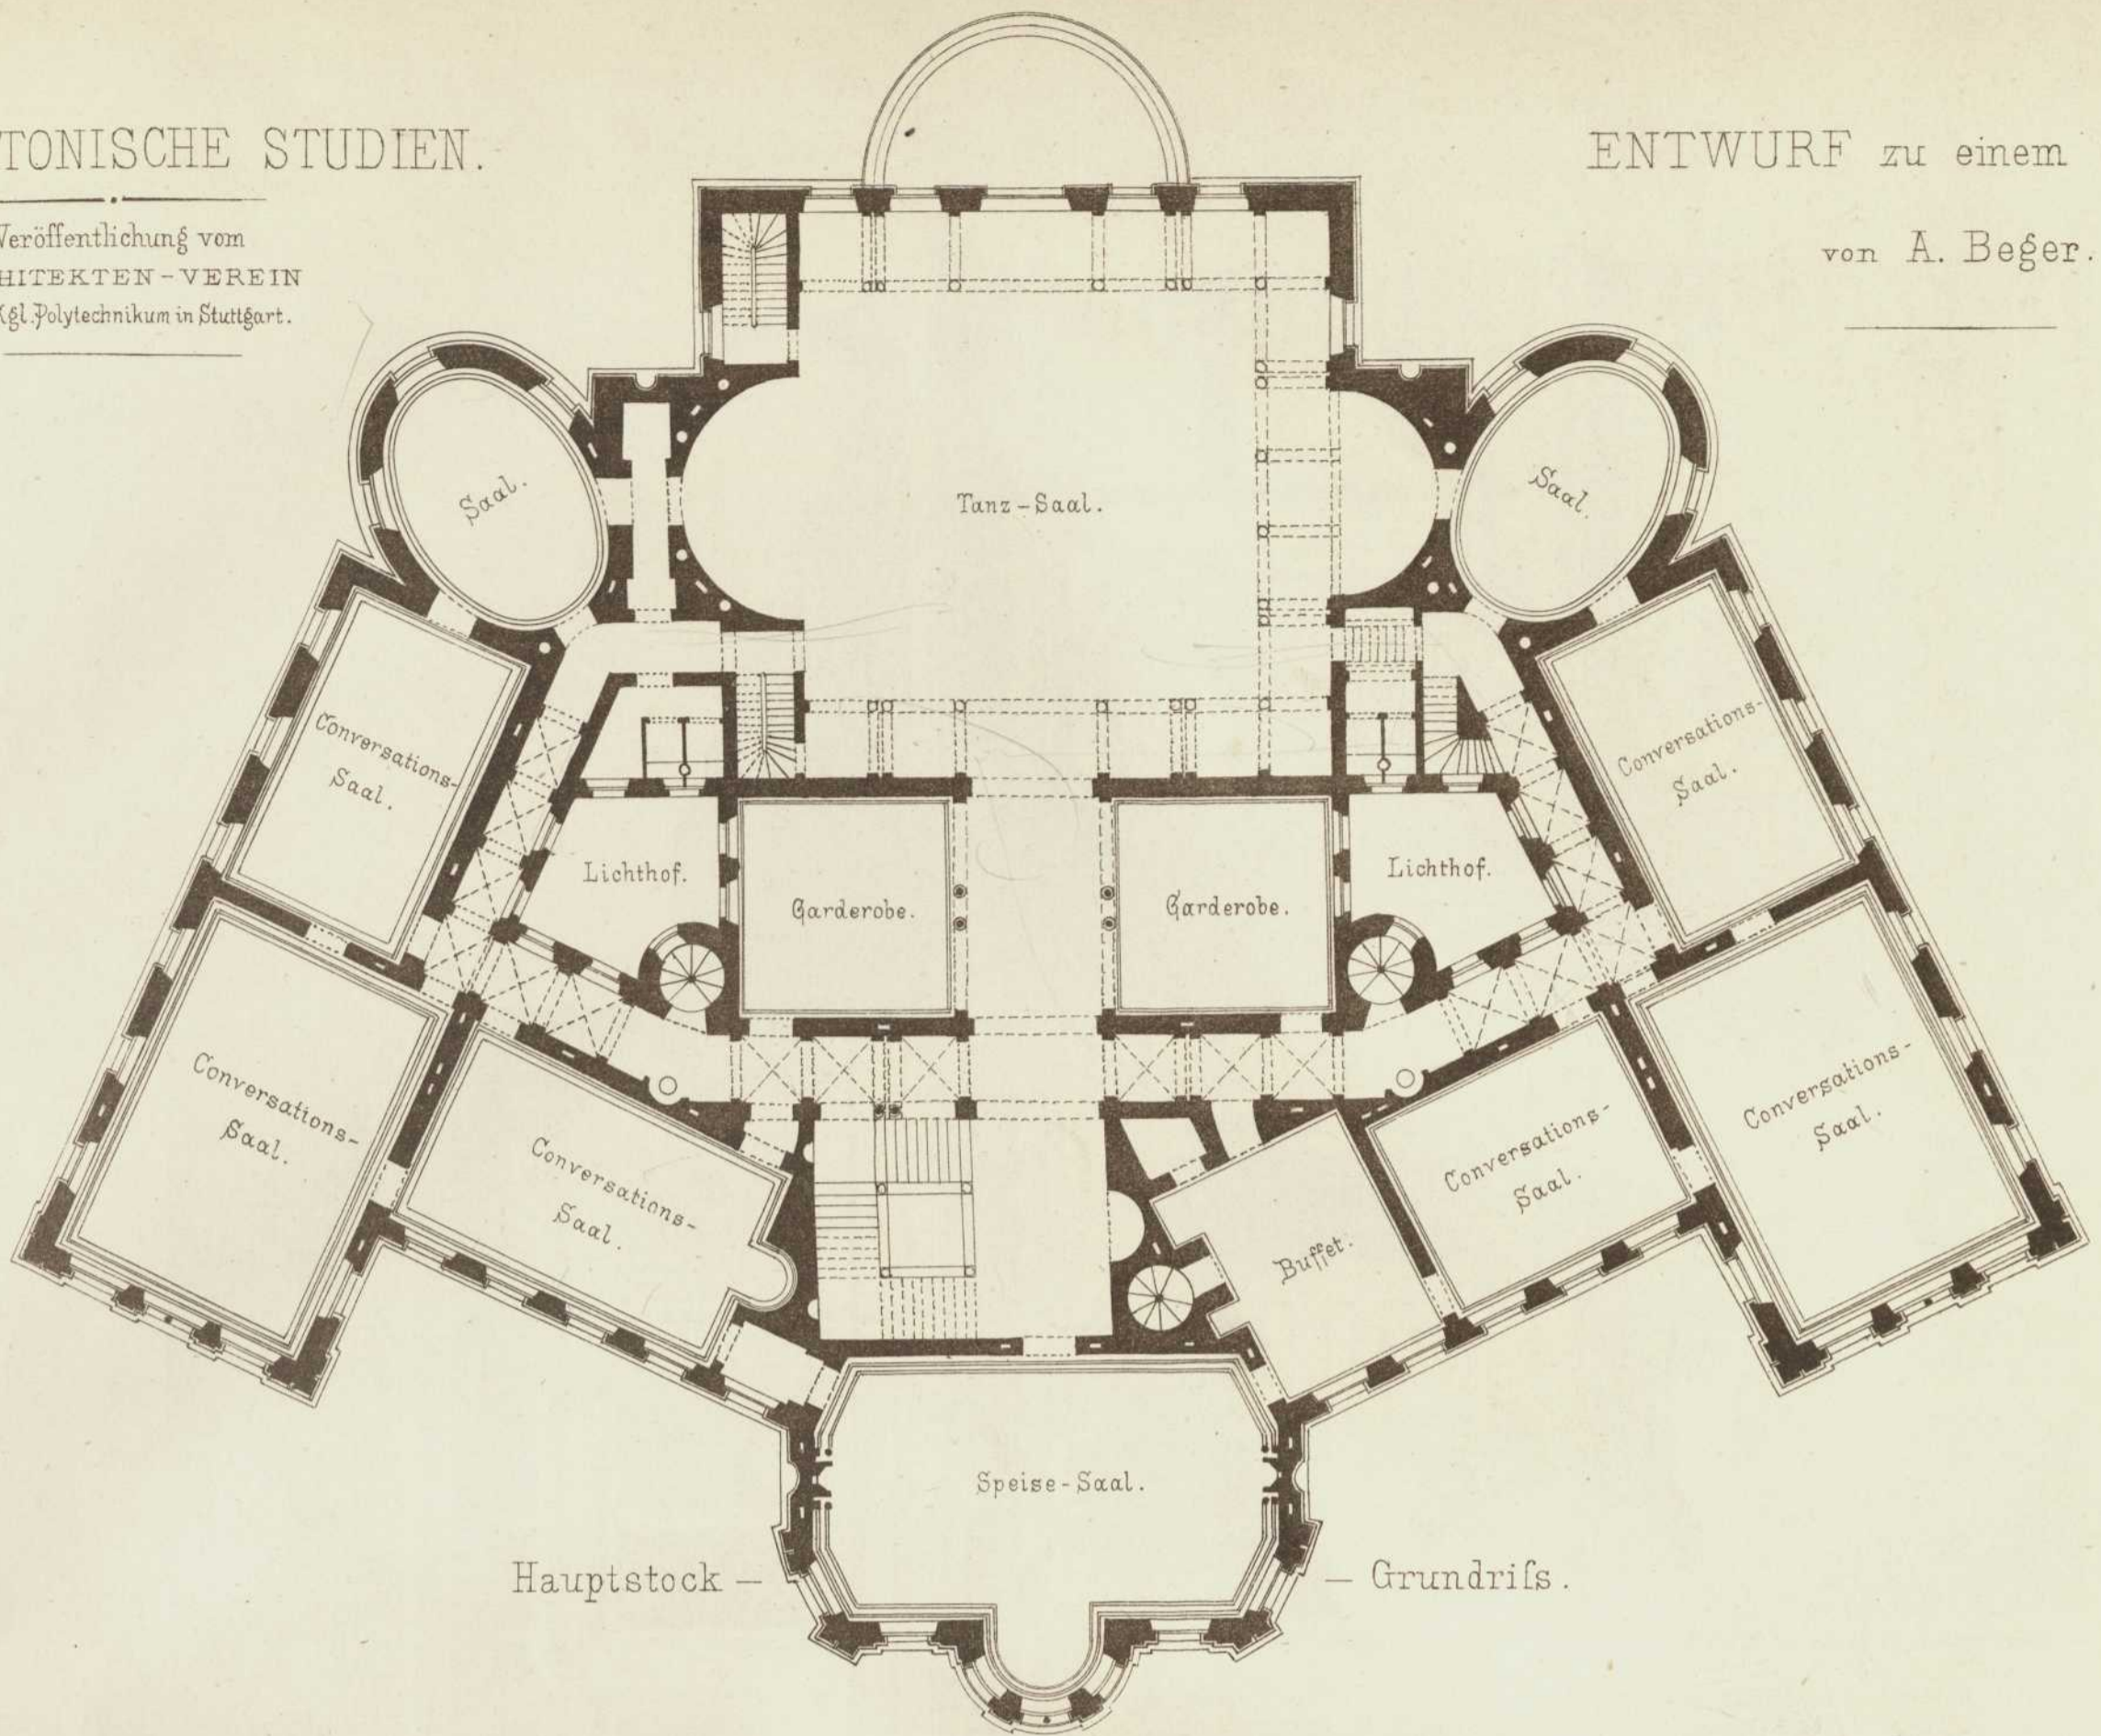

100 0 1 2 3 4 5 10 15 20 Meter.

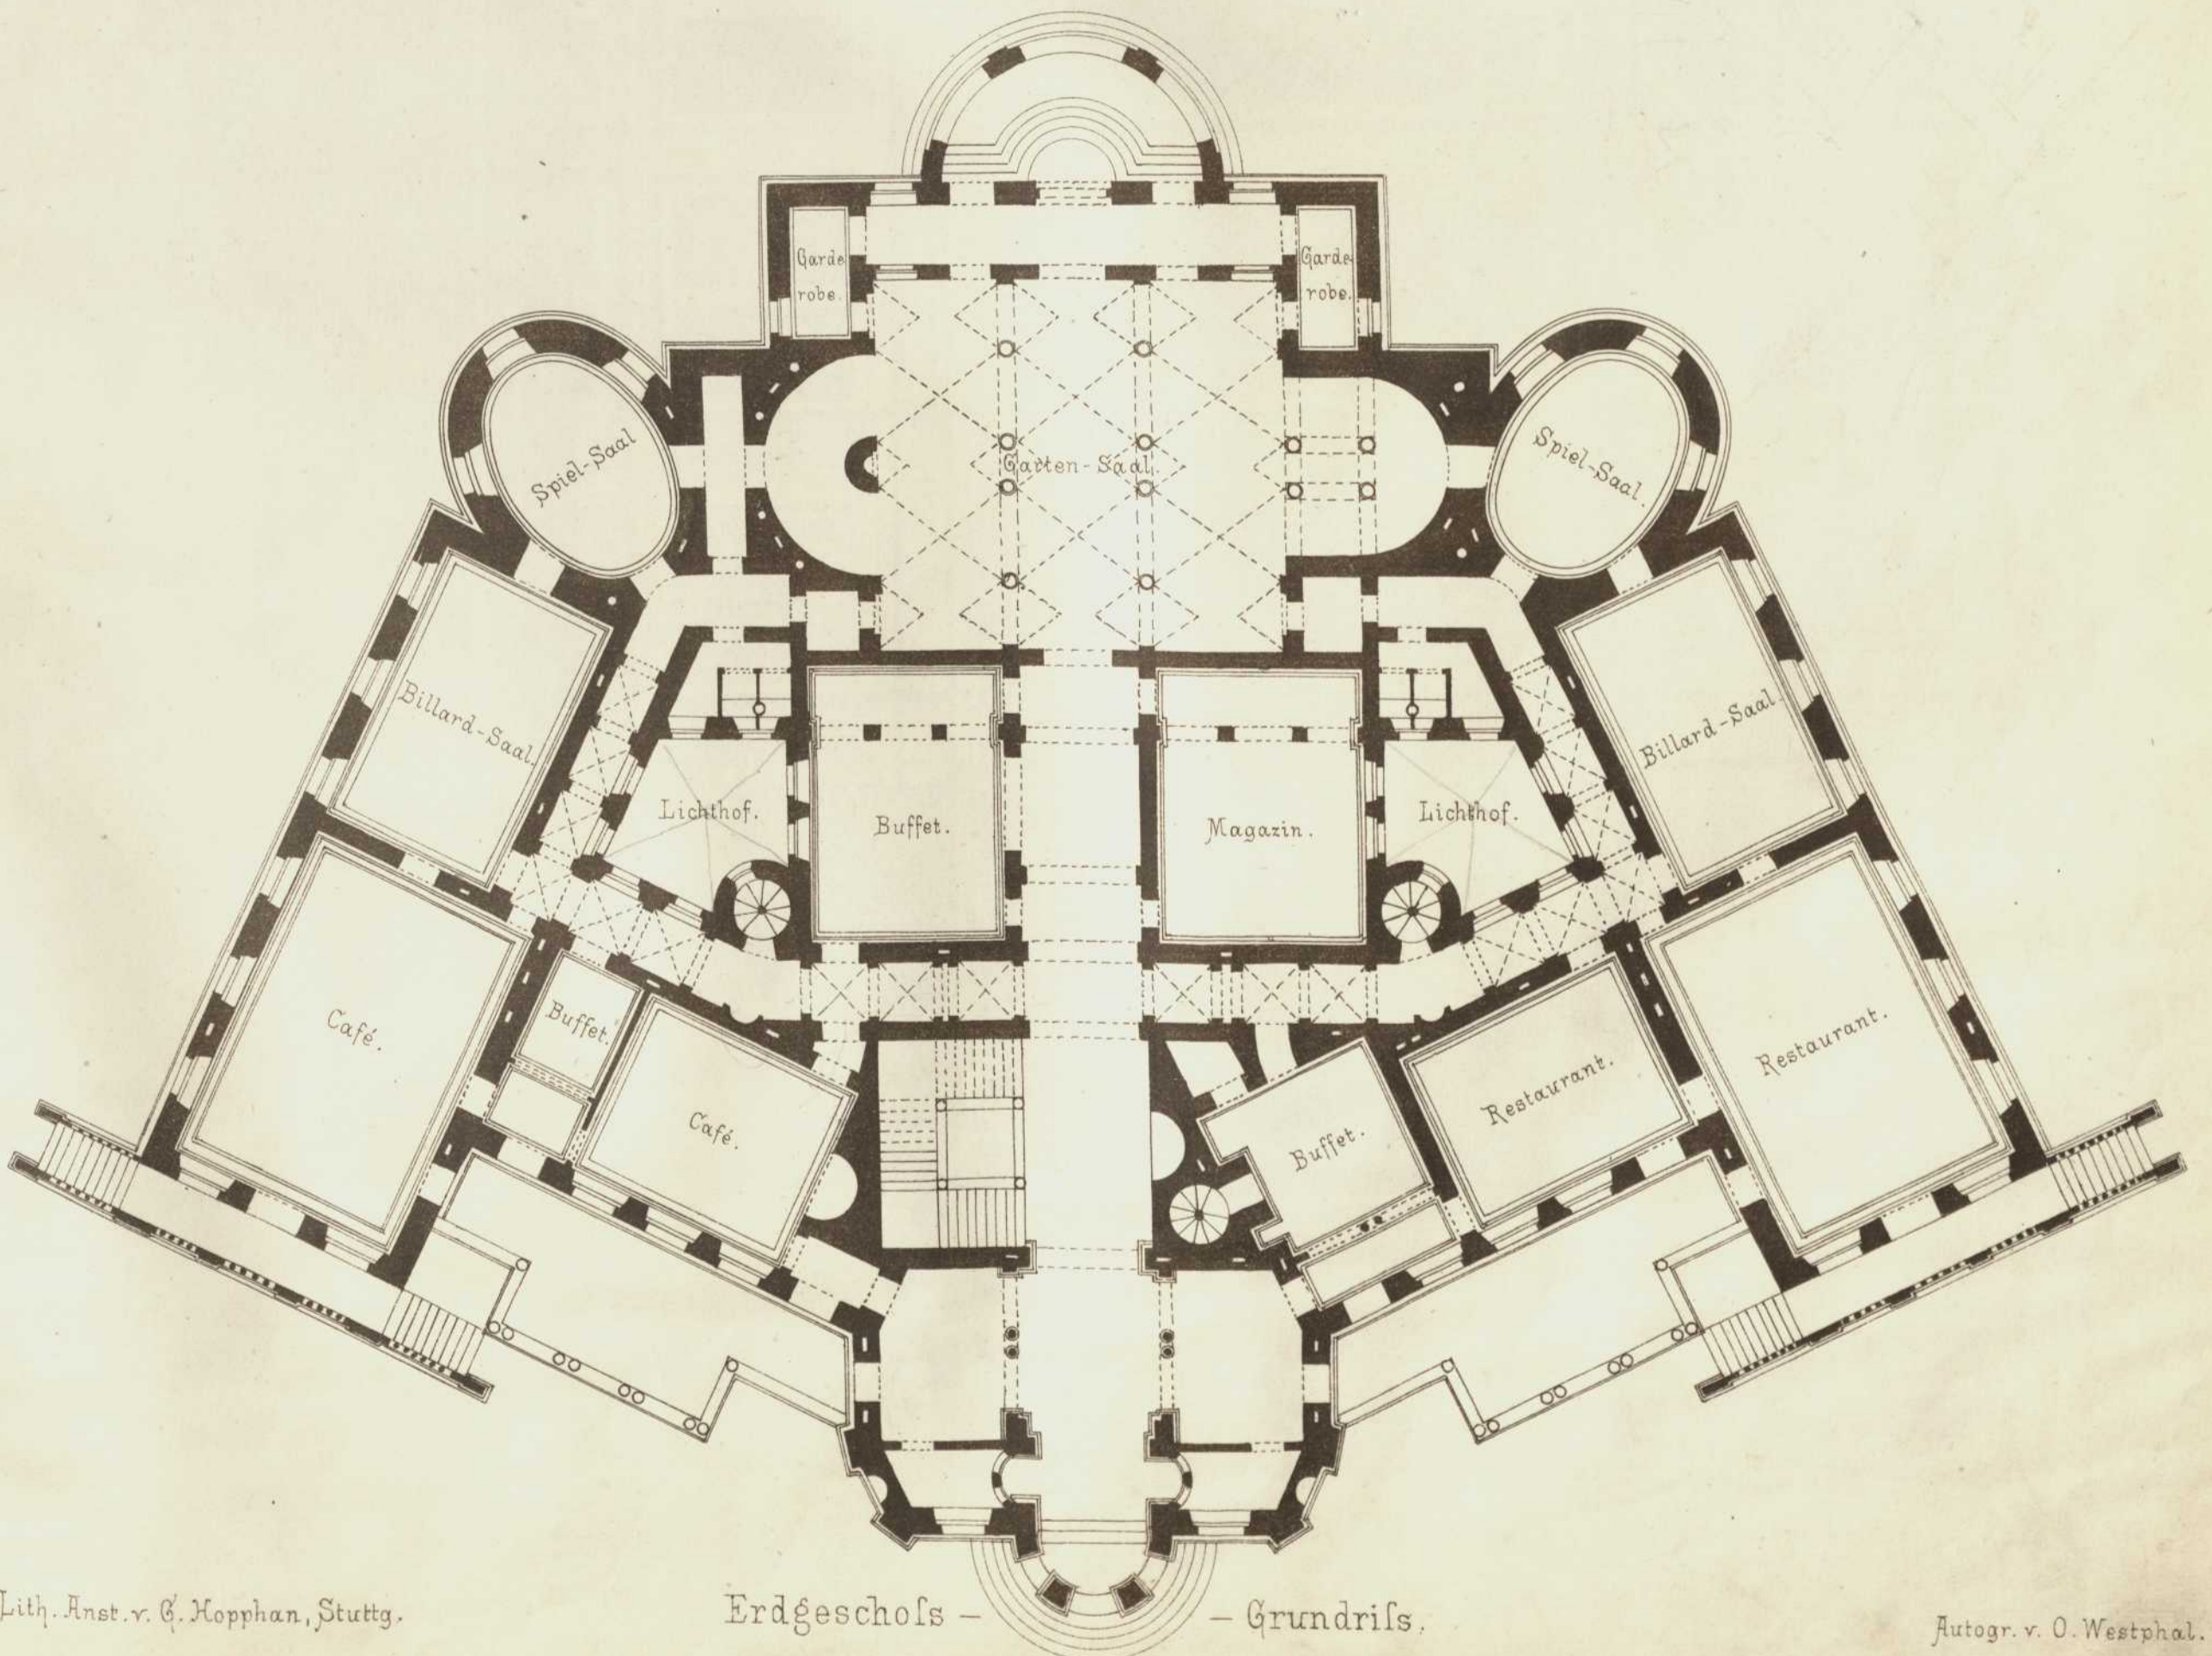

Lith. Anst. v. G. Hopphan, Stuttg.

Erdgeschoss - Grundriss

Autogr. v. O. Westphal.

Verlag v. K. Wittwer, Stuttgart.