
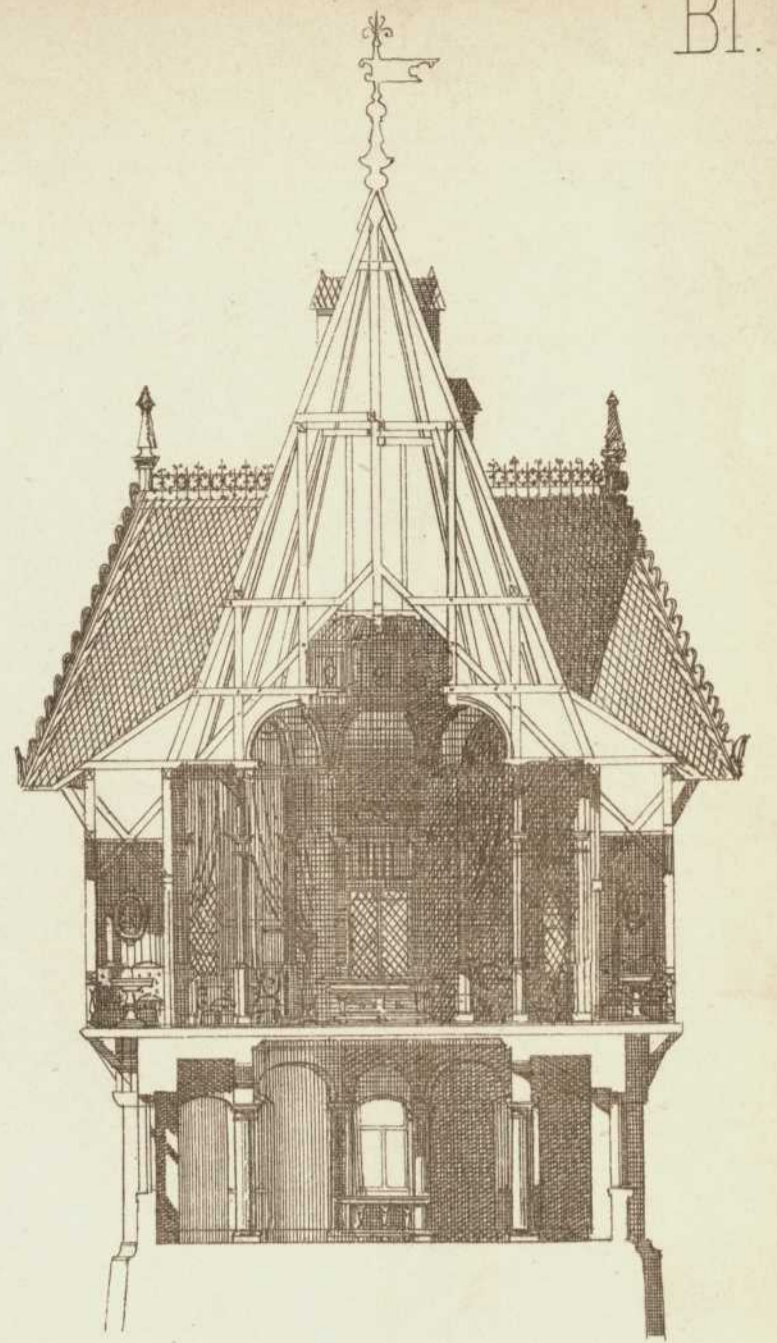


Veröffentlichung vom
ARCHITEKTEN-VEREIN
am Kgl. Polytechnikum in Stuttgart.

ENTWURF
zu einem
AUSSICHTSHÄUSCHEN
von G. Hamann.

Programm.

In dem Gesellschaftsgarten einer grösseren Stadt, soll
auf einem künstlich erhöhten Felsen aufbau zur Zierde
der Anlage, zur Aussicht und Erholung des Publikums
ein kleines Gebäude im Holzstyl errichtet werden.

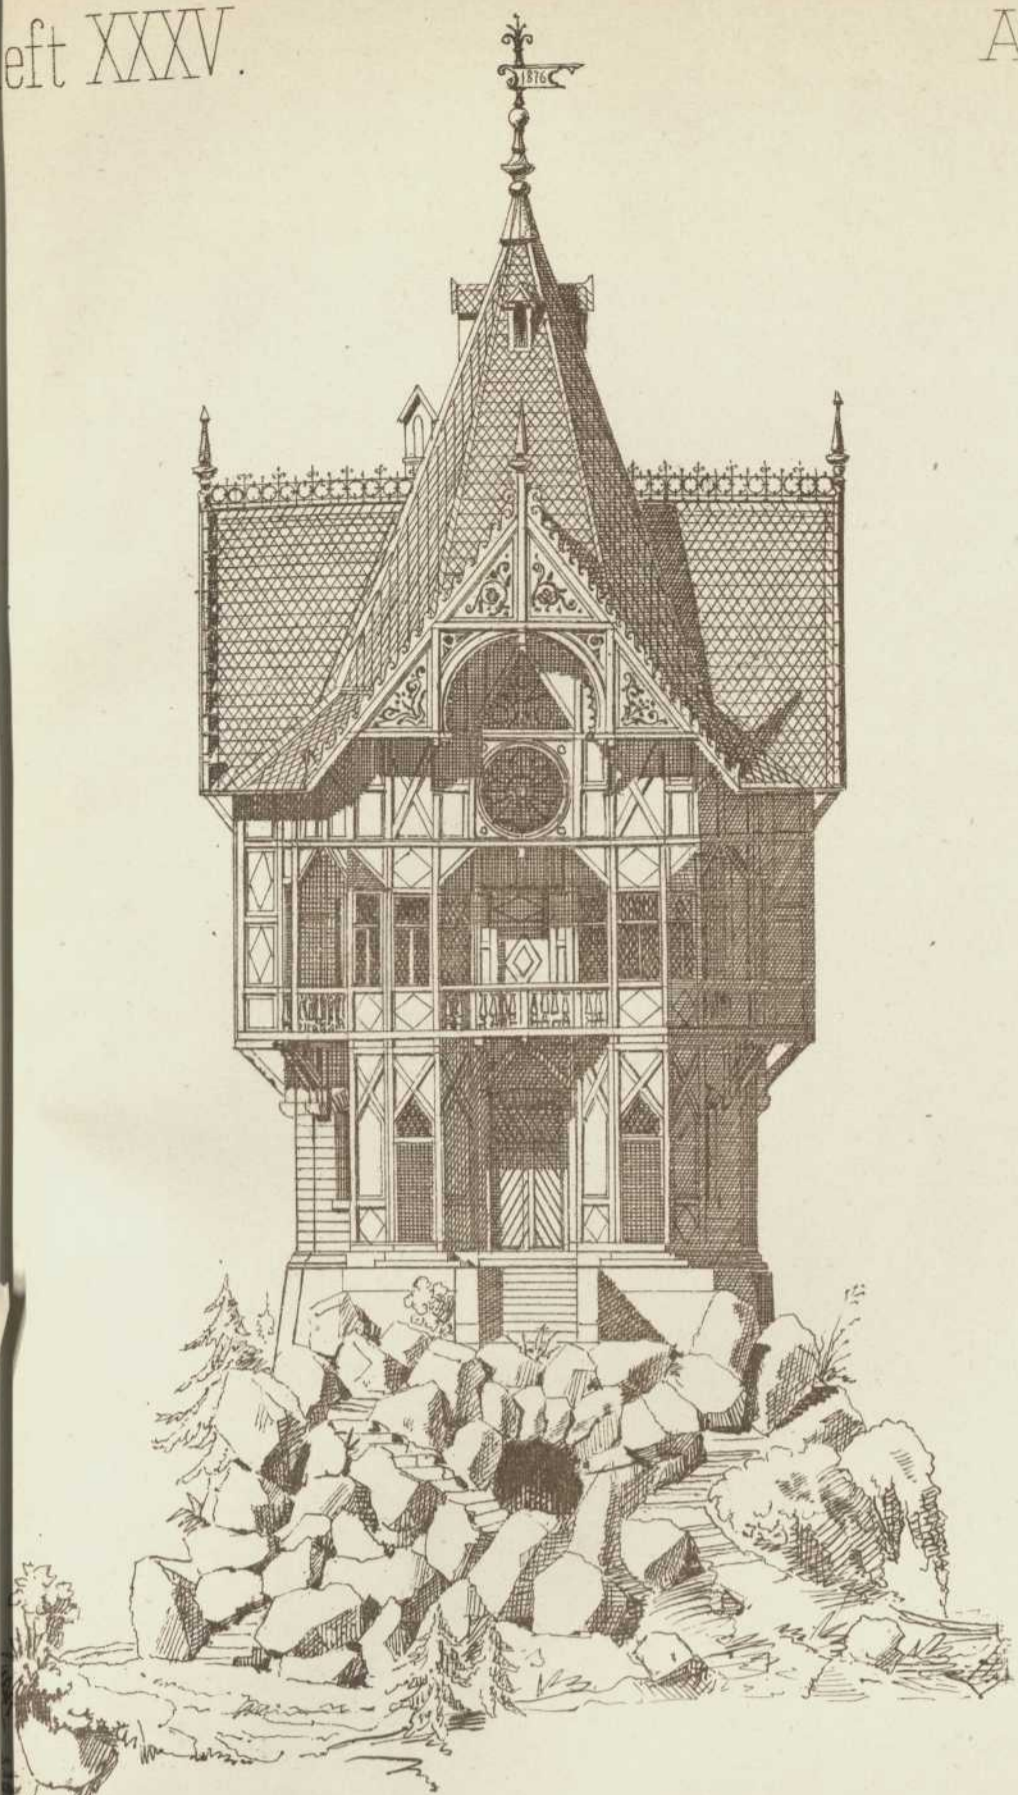

Monats-Konkurs
des Architekten-Vereins.

