


Theater für eine kleinere Residenzstadt.

Veröffentlichung vom
ARCHITEKTEN-VEREIN
am Kgl. Polytechnikum in Stuttgart.

Preisgekrönter Entwurf von Alexander Uhl.

Seiten-Façade.

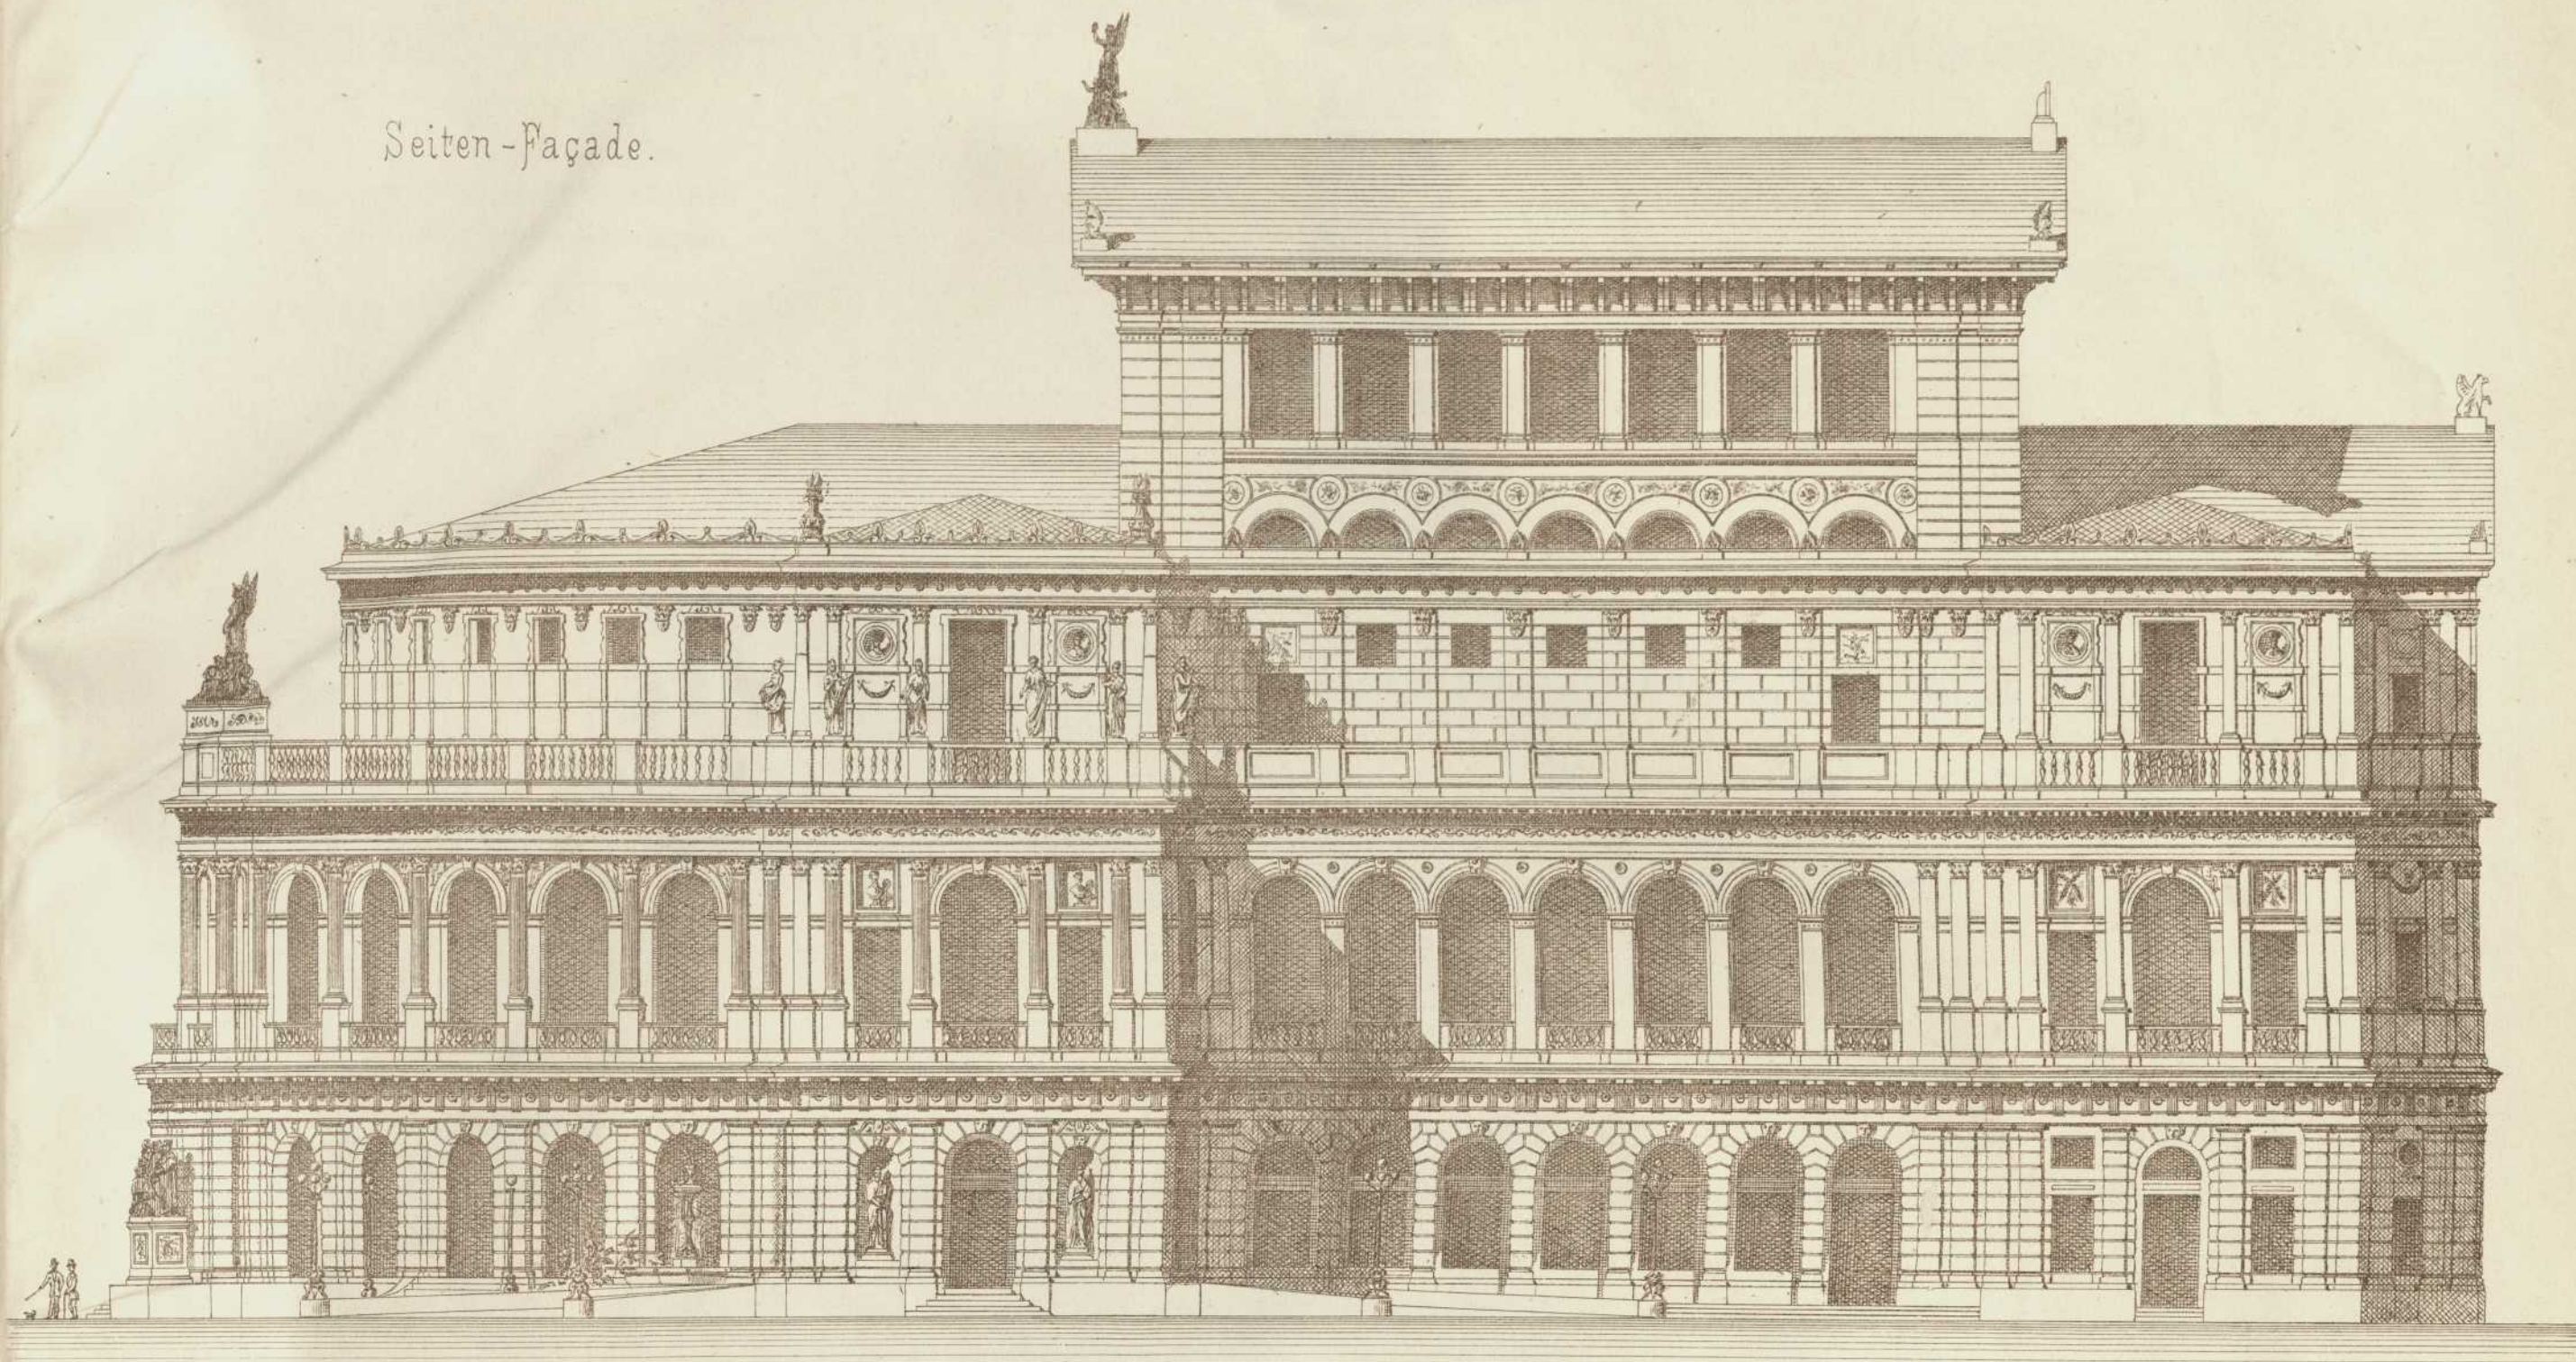

Längenschnitt.



Lith. Anst. v. G. Hopphan, Stuttg.

0 5 10 15 20 Meter.

Aufgez. u. autogr. v. Ad. Beyer.

Verlag v. K. Wiltwer, Stuttgart.

Verlag v. K. Wiltwer, Stuttgart.