



ARCHITEKTONISCHE STUDIEN.

Veröffentlichung vom  
ARCHITEKTEN-VEREIN  
am Kgl. Polytechnikum in Stuttgart.

Aus dem Schlosshof  
zu Tübingen.




Aufnahmen von Mitgliedern  
des Vereins.

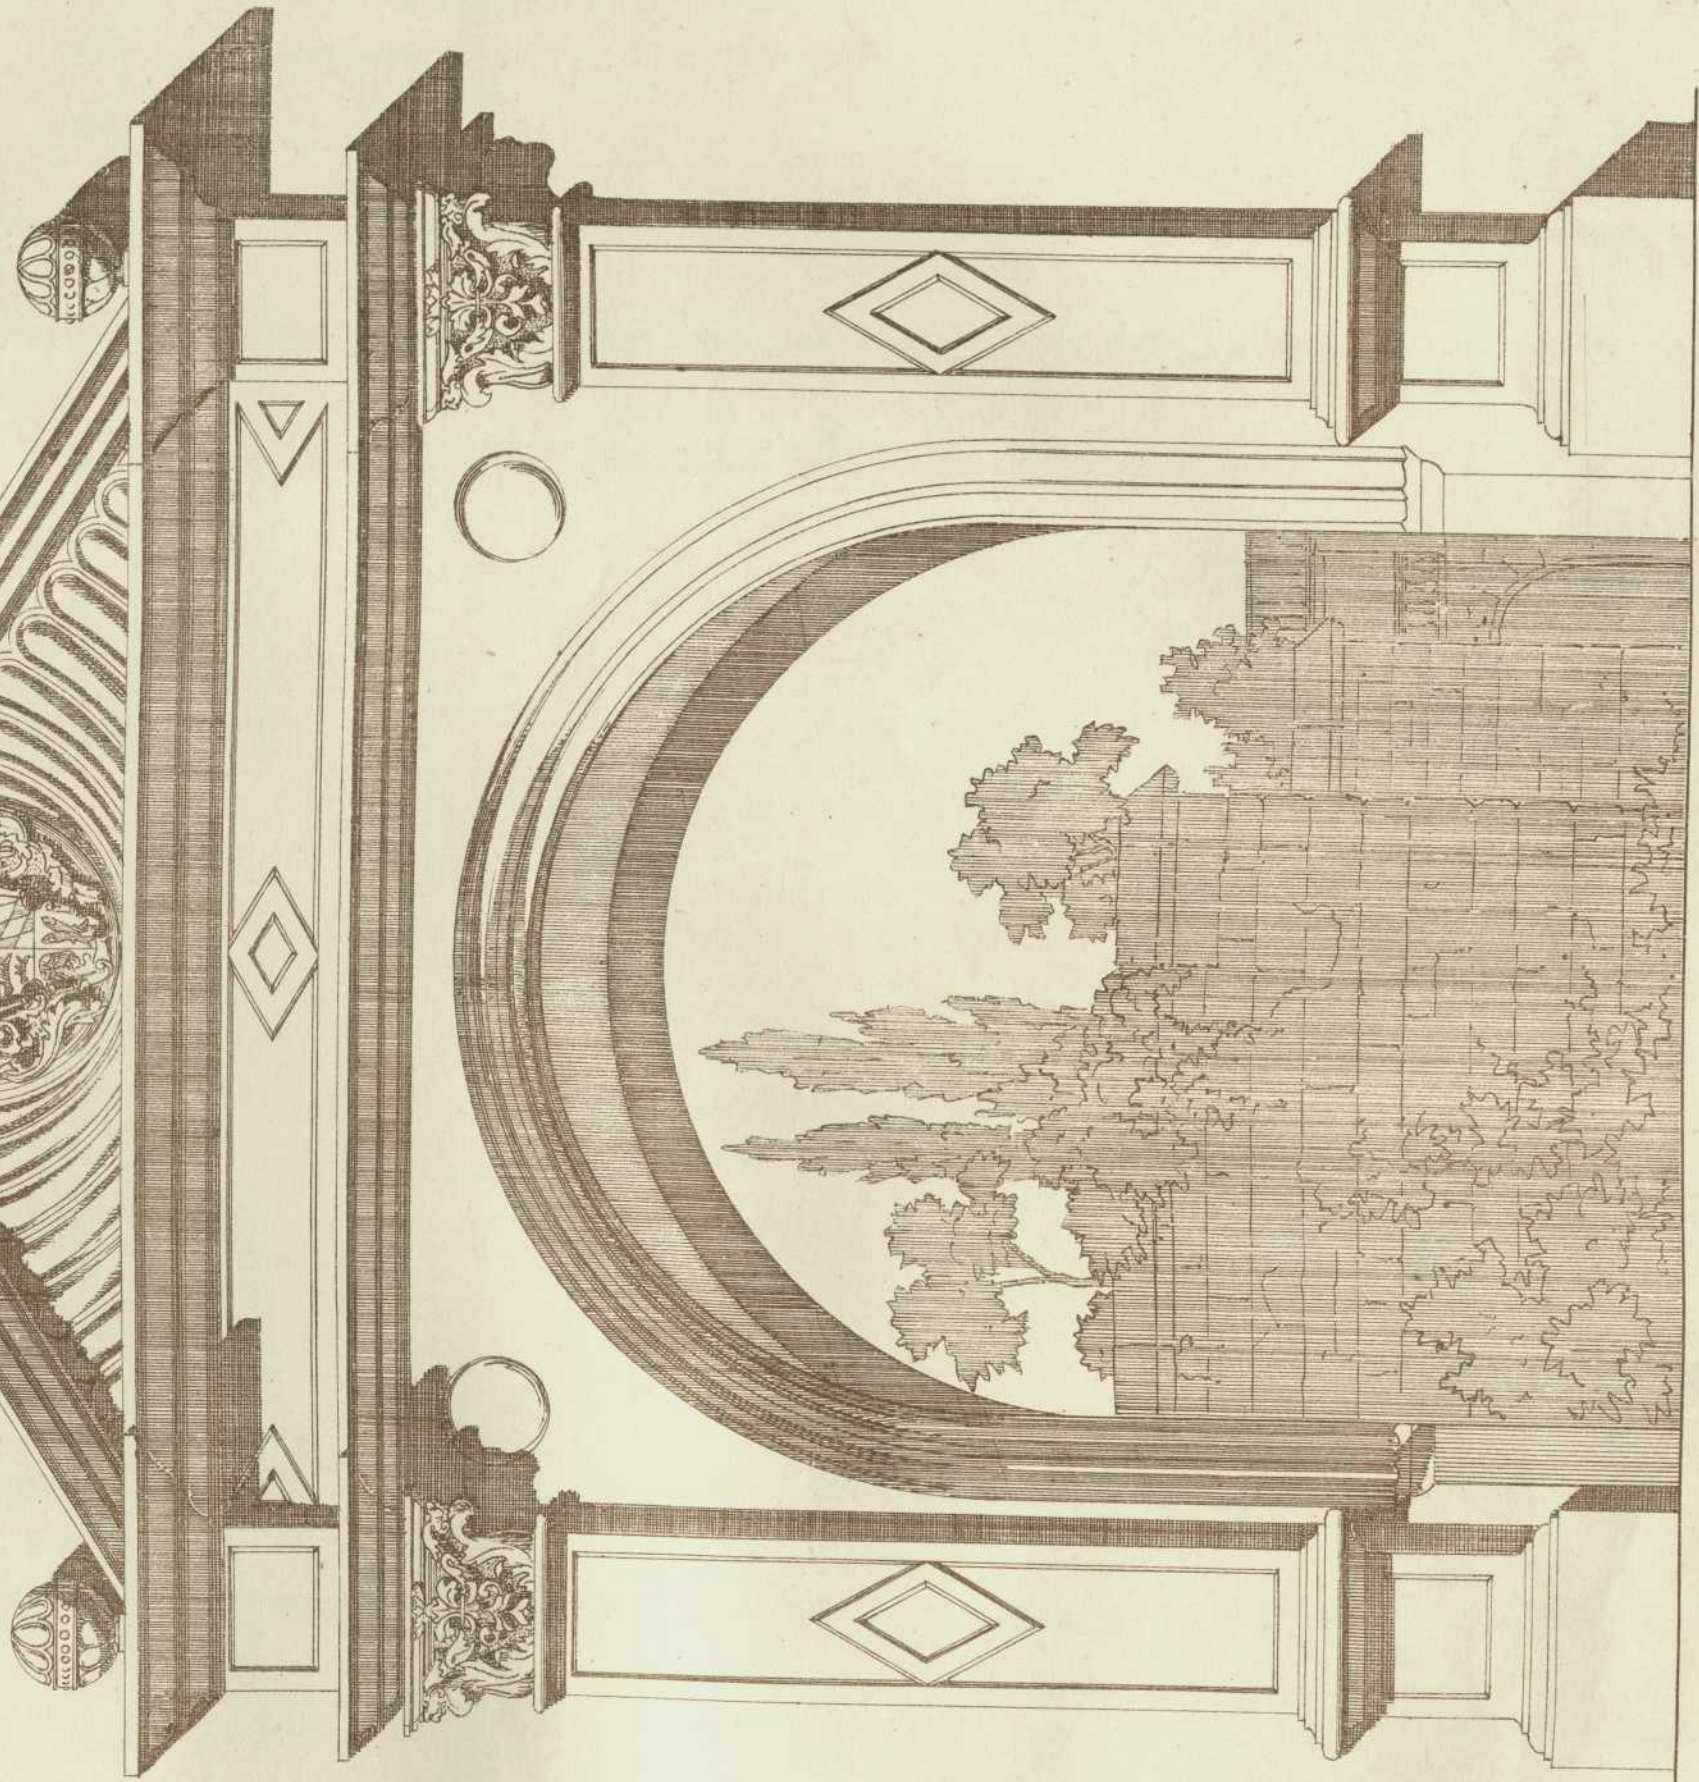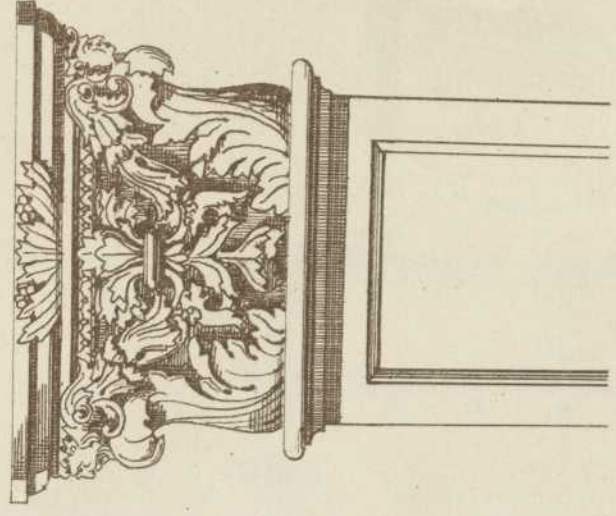


Boreffs autogr.

3 Meter.

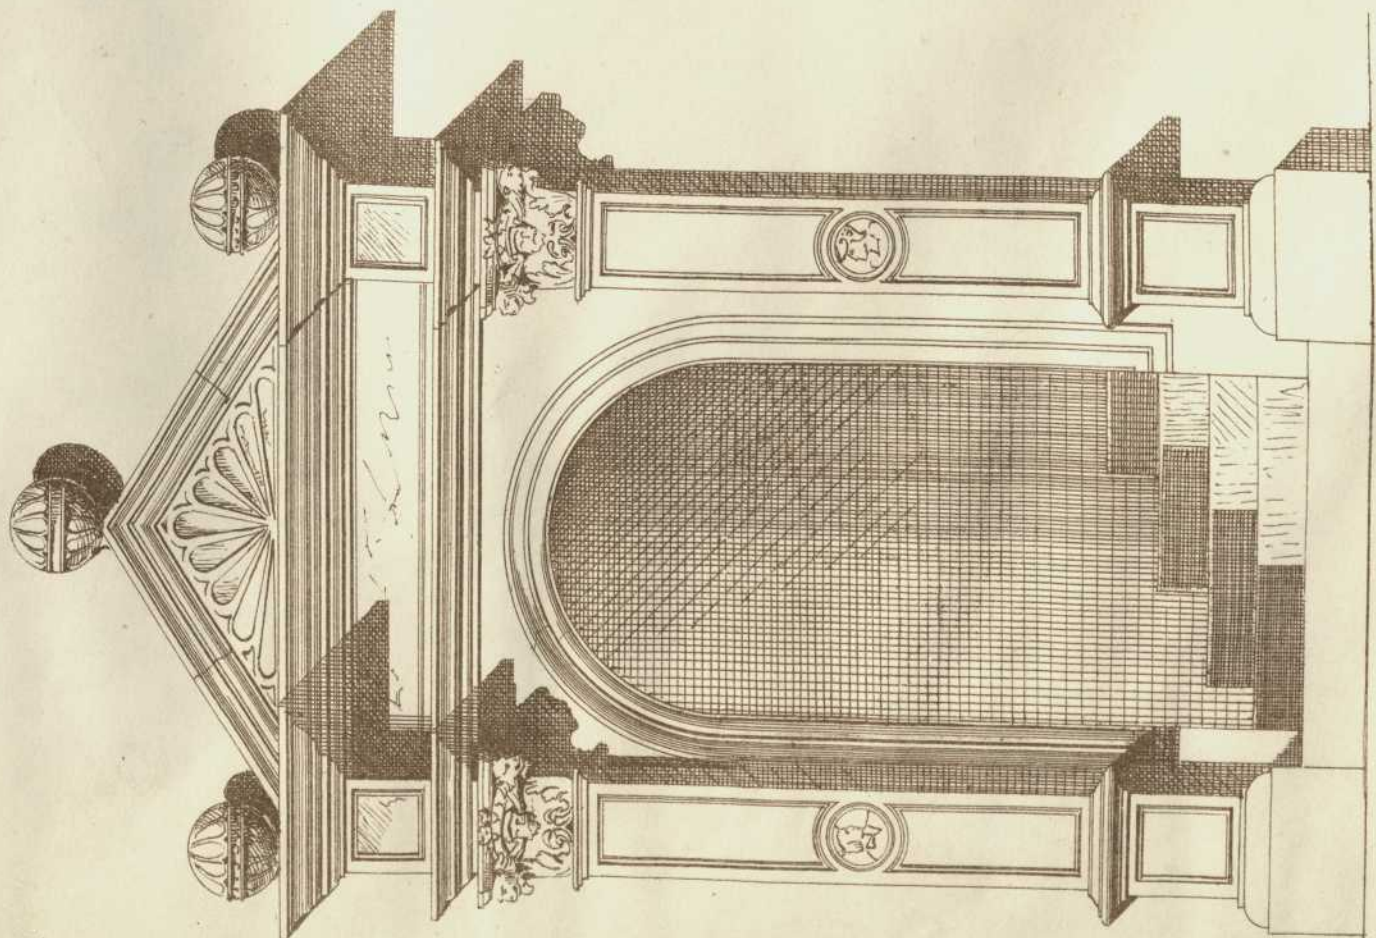

Knoblauch autogr.

Lith. Anst. v. G. Hopfman, Stuttgart.

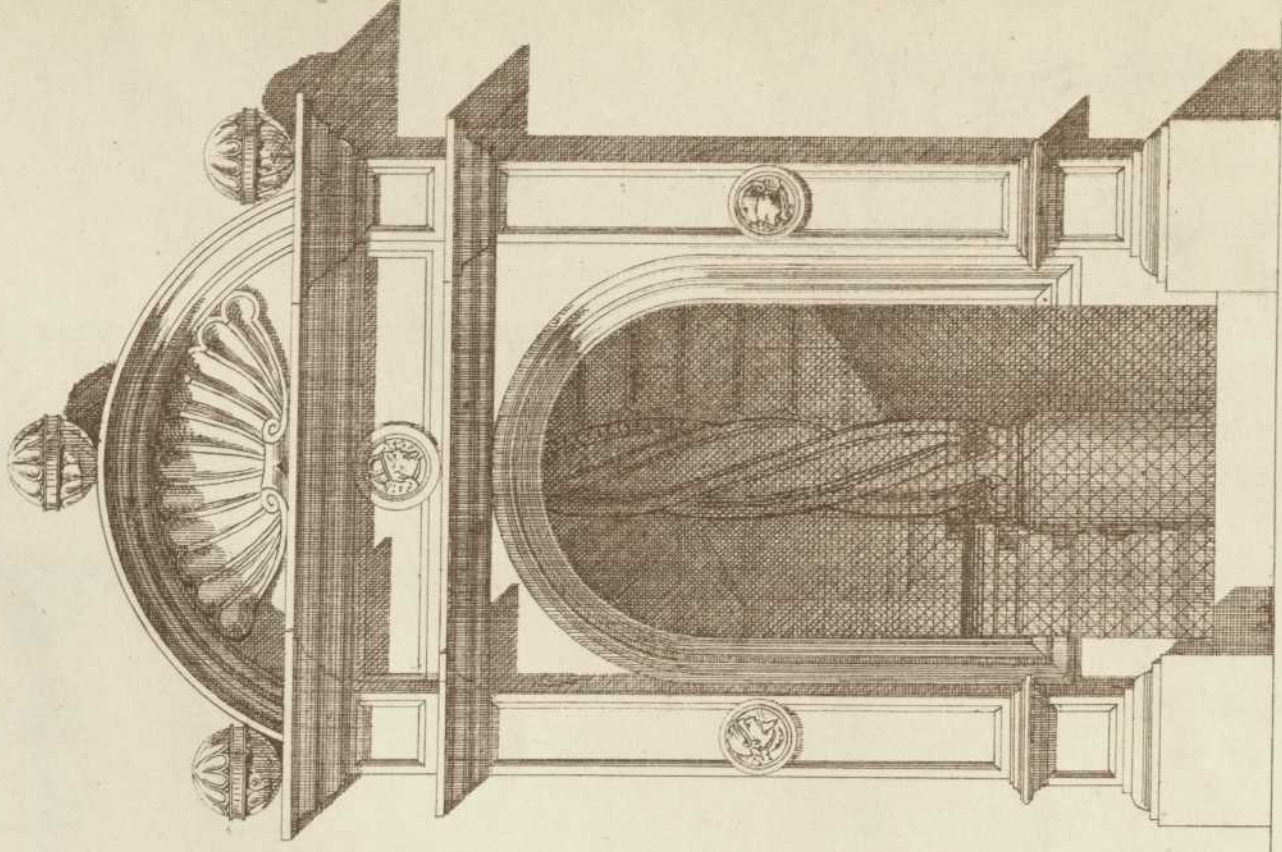

Beringer autogr.