

ARCHITEKTONISCHE STUDIEN.

Veröffentlichung vom  
ARCHITEKTEN-VEREIN  
am Kgl. Polytechnikum in Stuttgart.


Entwurf zu einem Siegesdenkmal  
für Ravensburg

Mitgeteilt von  
Herrn Professor Reinhardt.



Lith. Anst. v. G. Hoppman, Stuttg.

Autogr. v. A. Günther.

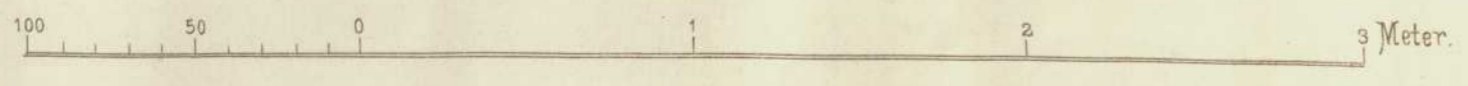

Verlag v. K. Wittwer, Stuttgart.

V