
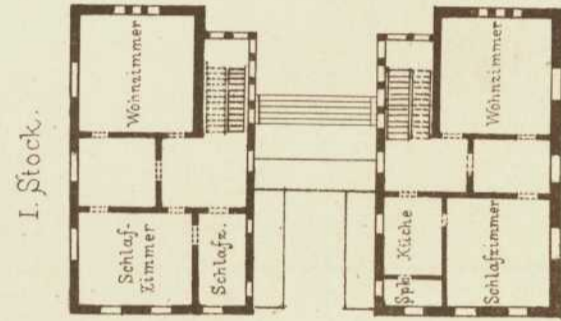
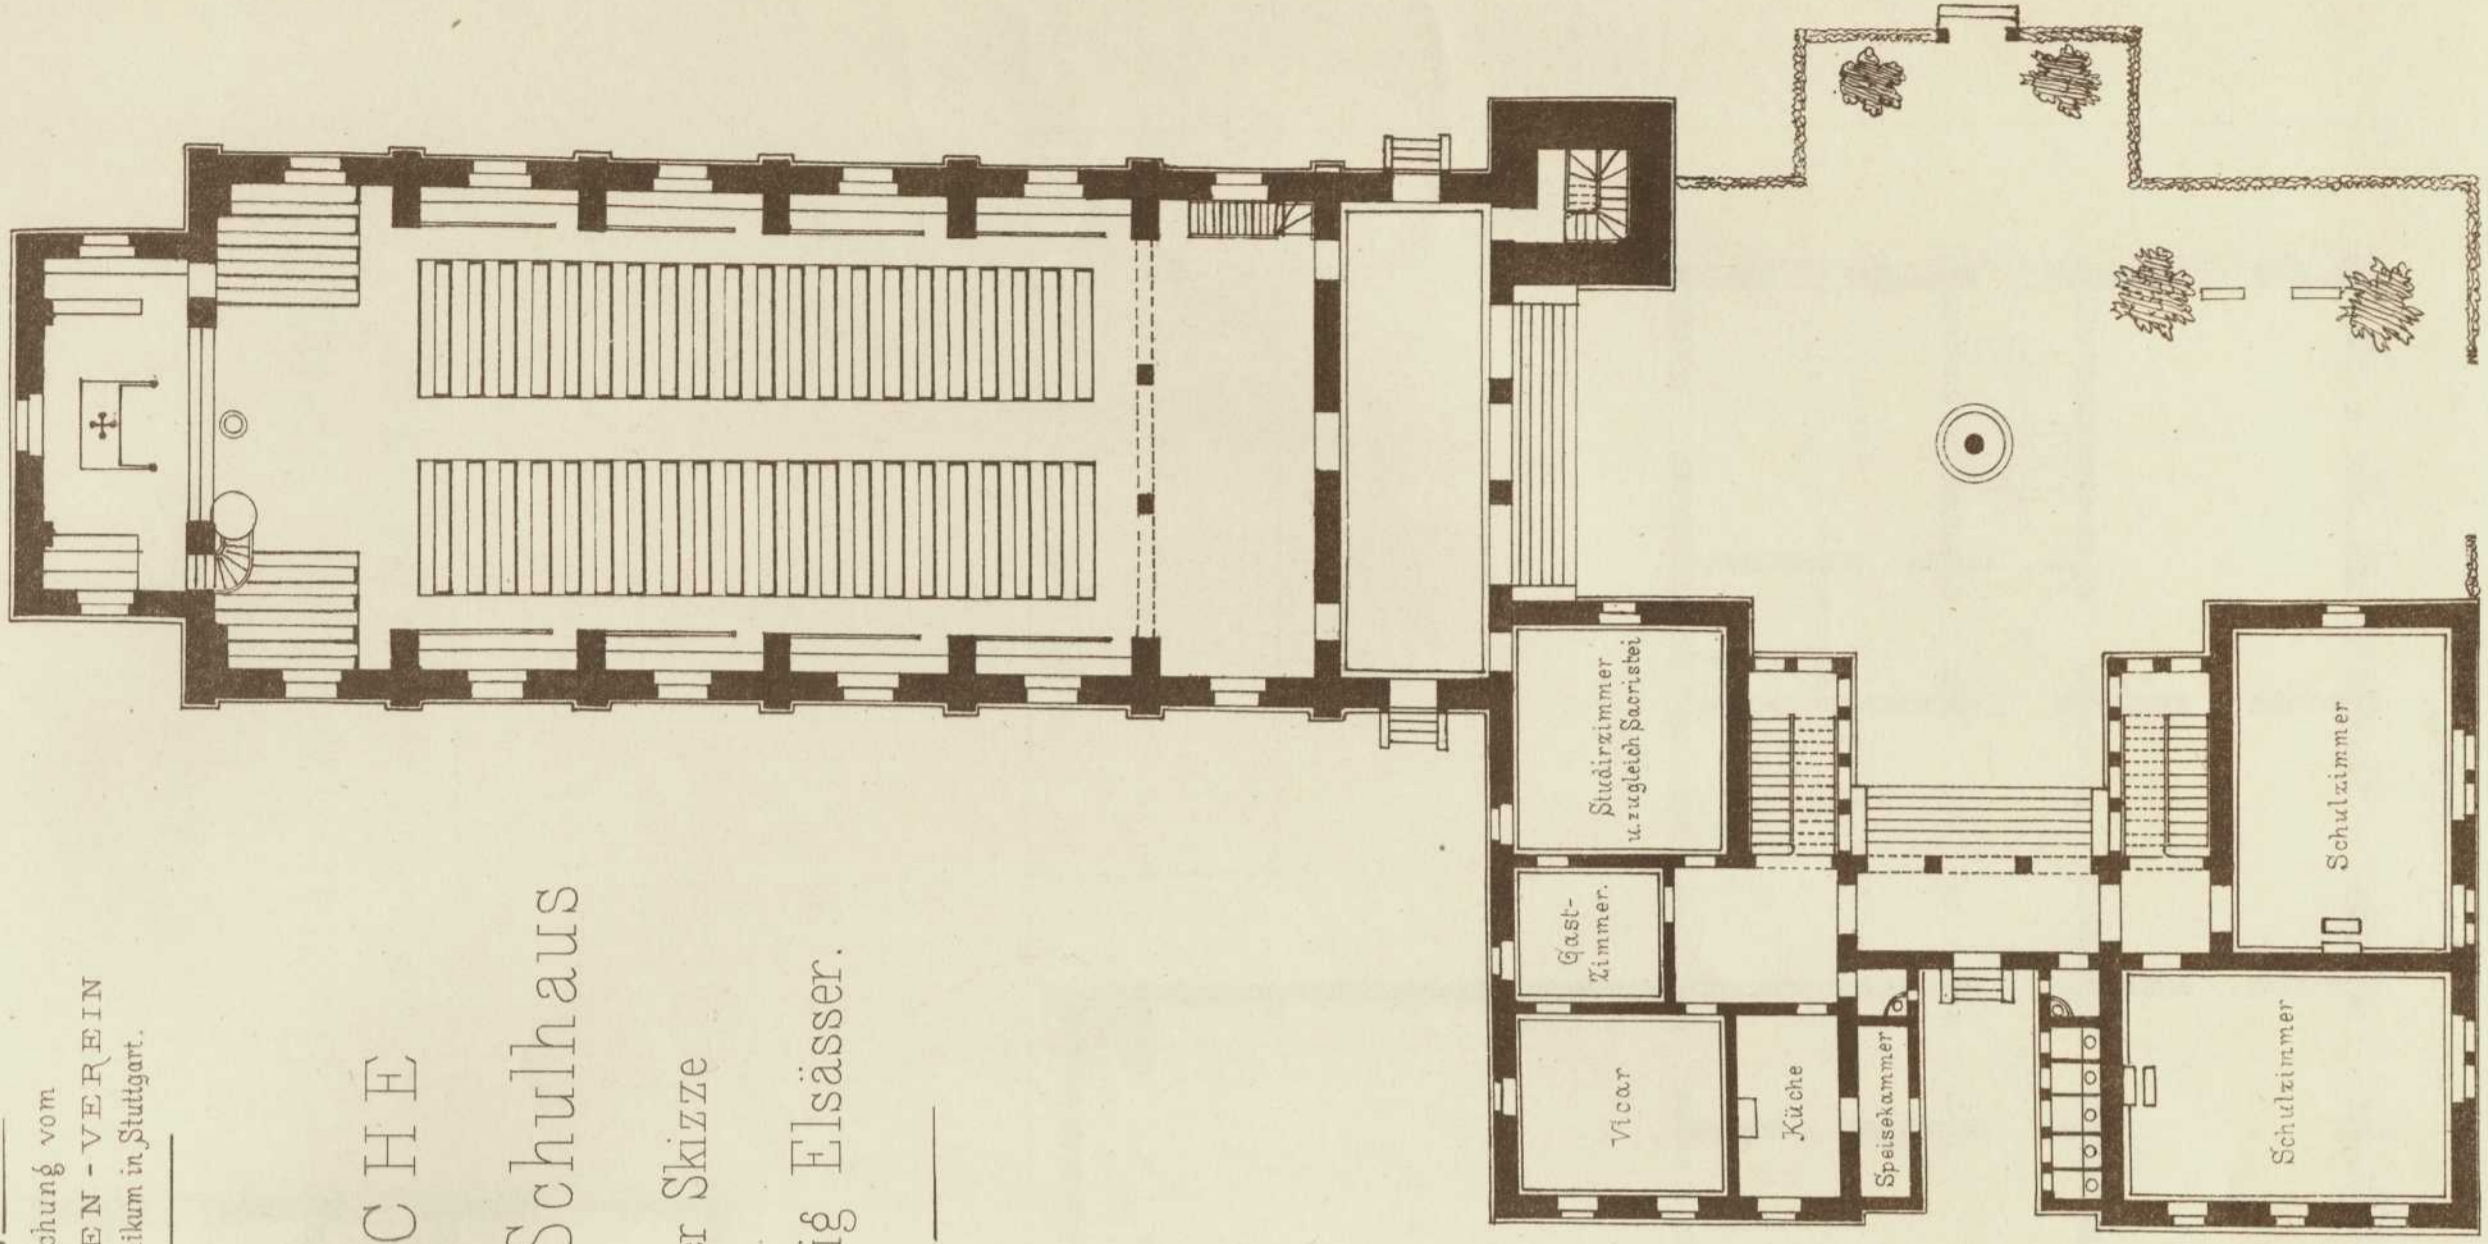
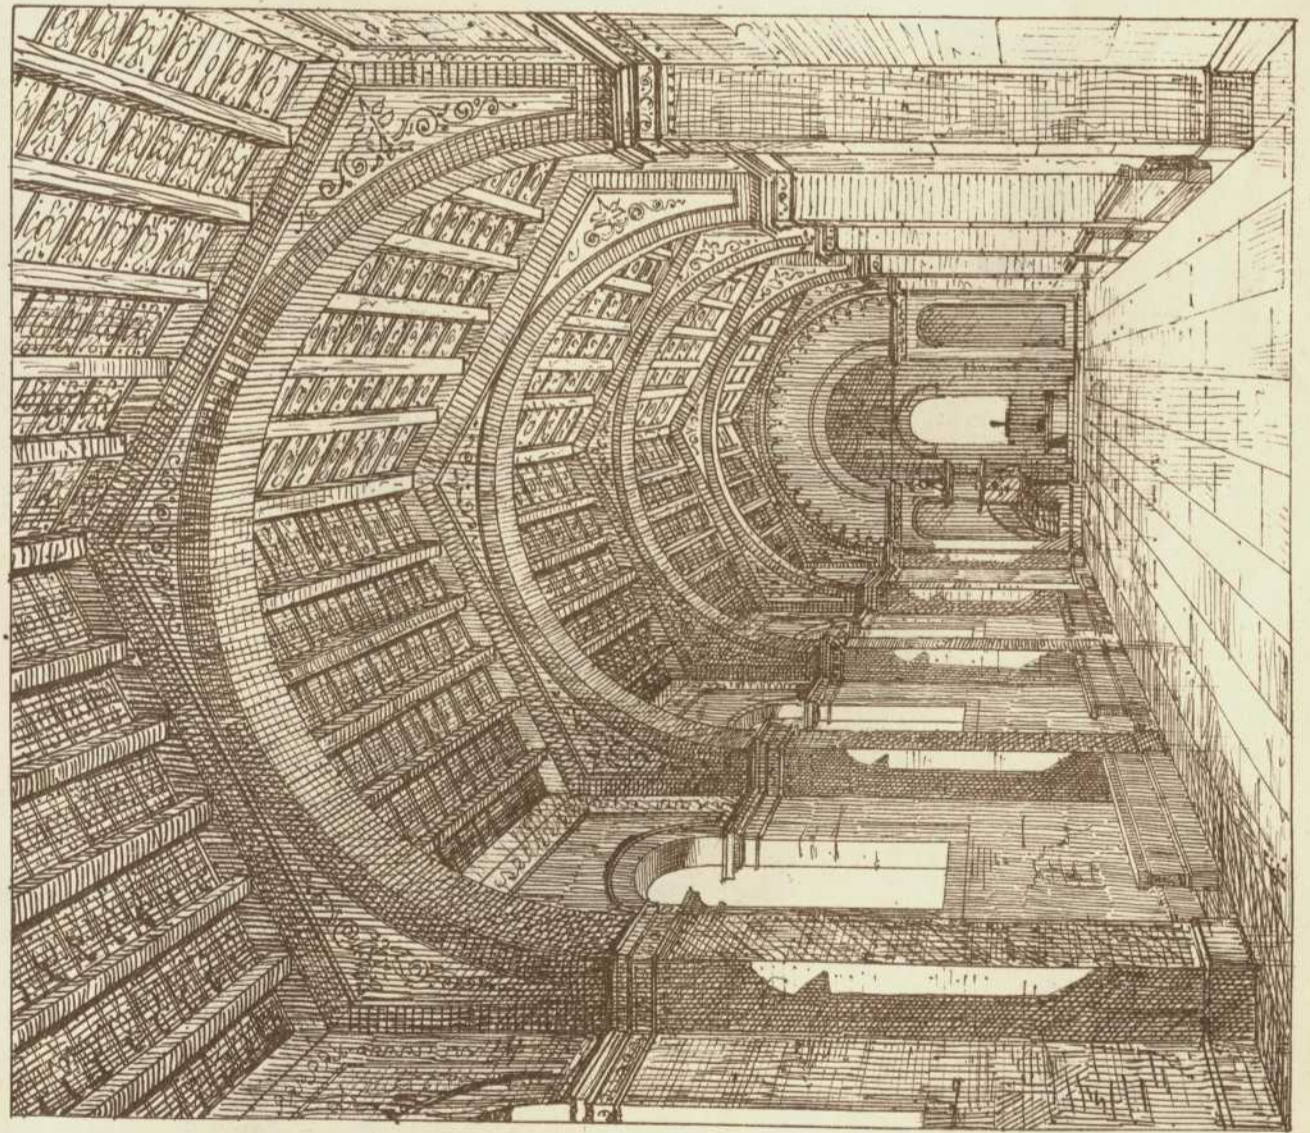


ARCHITEKTONISCHE STUDIEN.

Veröffentlichung vom
ARCHITEKTEN - VEREIN
am Kgl. Polytechnikum in Stuttgart.

KIRCHE
Pfarr- und Schulhaus

nach einer Skizze
von † Ludwig Elsässer.

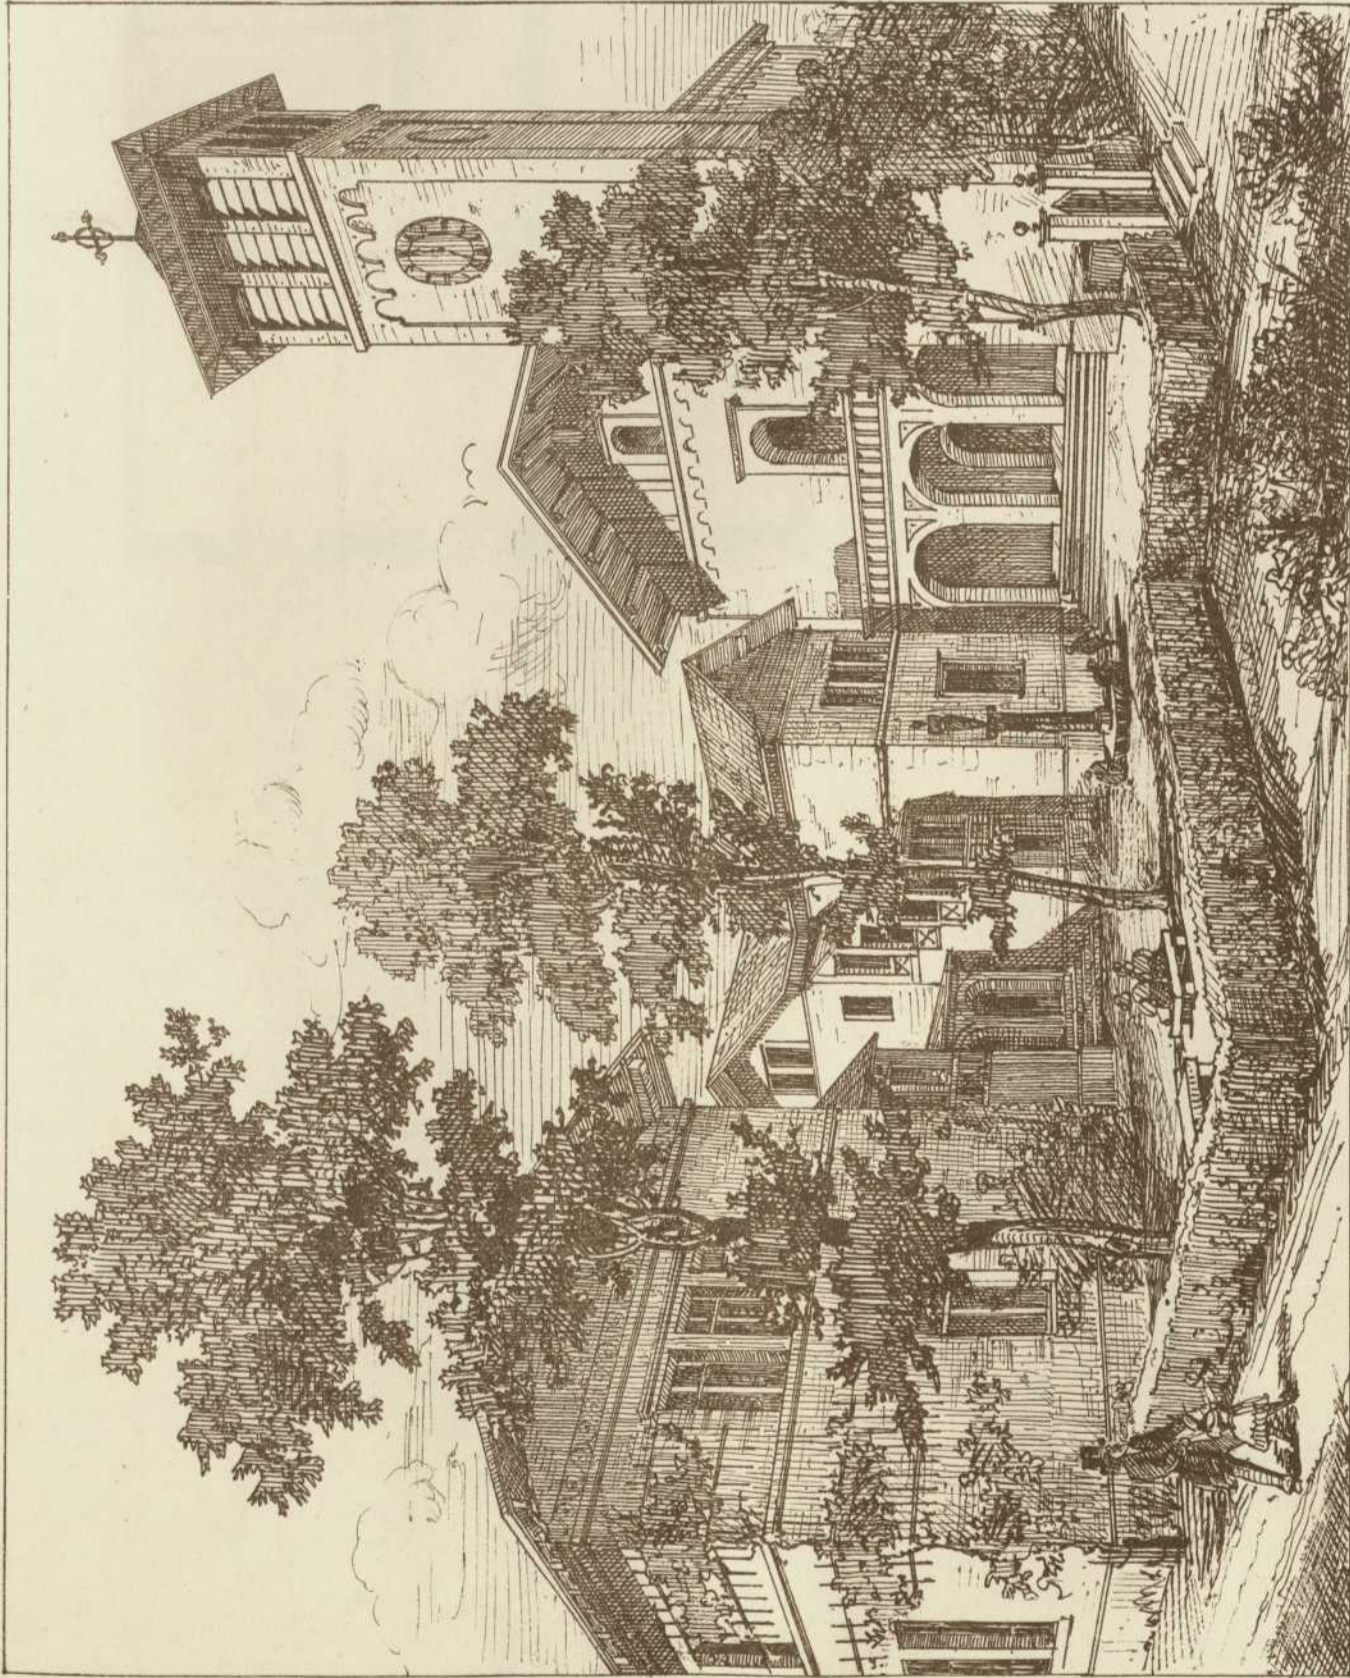

1 2 3 4 5 6 7 8 9 10 Meter.

Verlag v. K. Wittwer, Stuttgart.

Autographirt v. E. Creelius.

Lith. Anst. v. G. Hopphan, Stuttg.