


Veröffentlichung vom Architekten-Verein am Kgl. Polytechnikum in Stuttgart.

Aus dem  
Kreuzgang  
des  
Domes  
in  
Halberstadt.

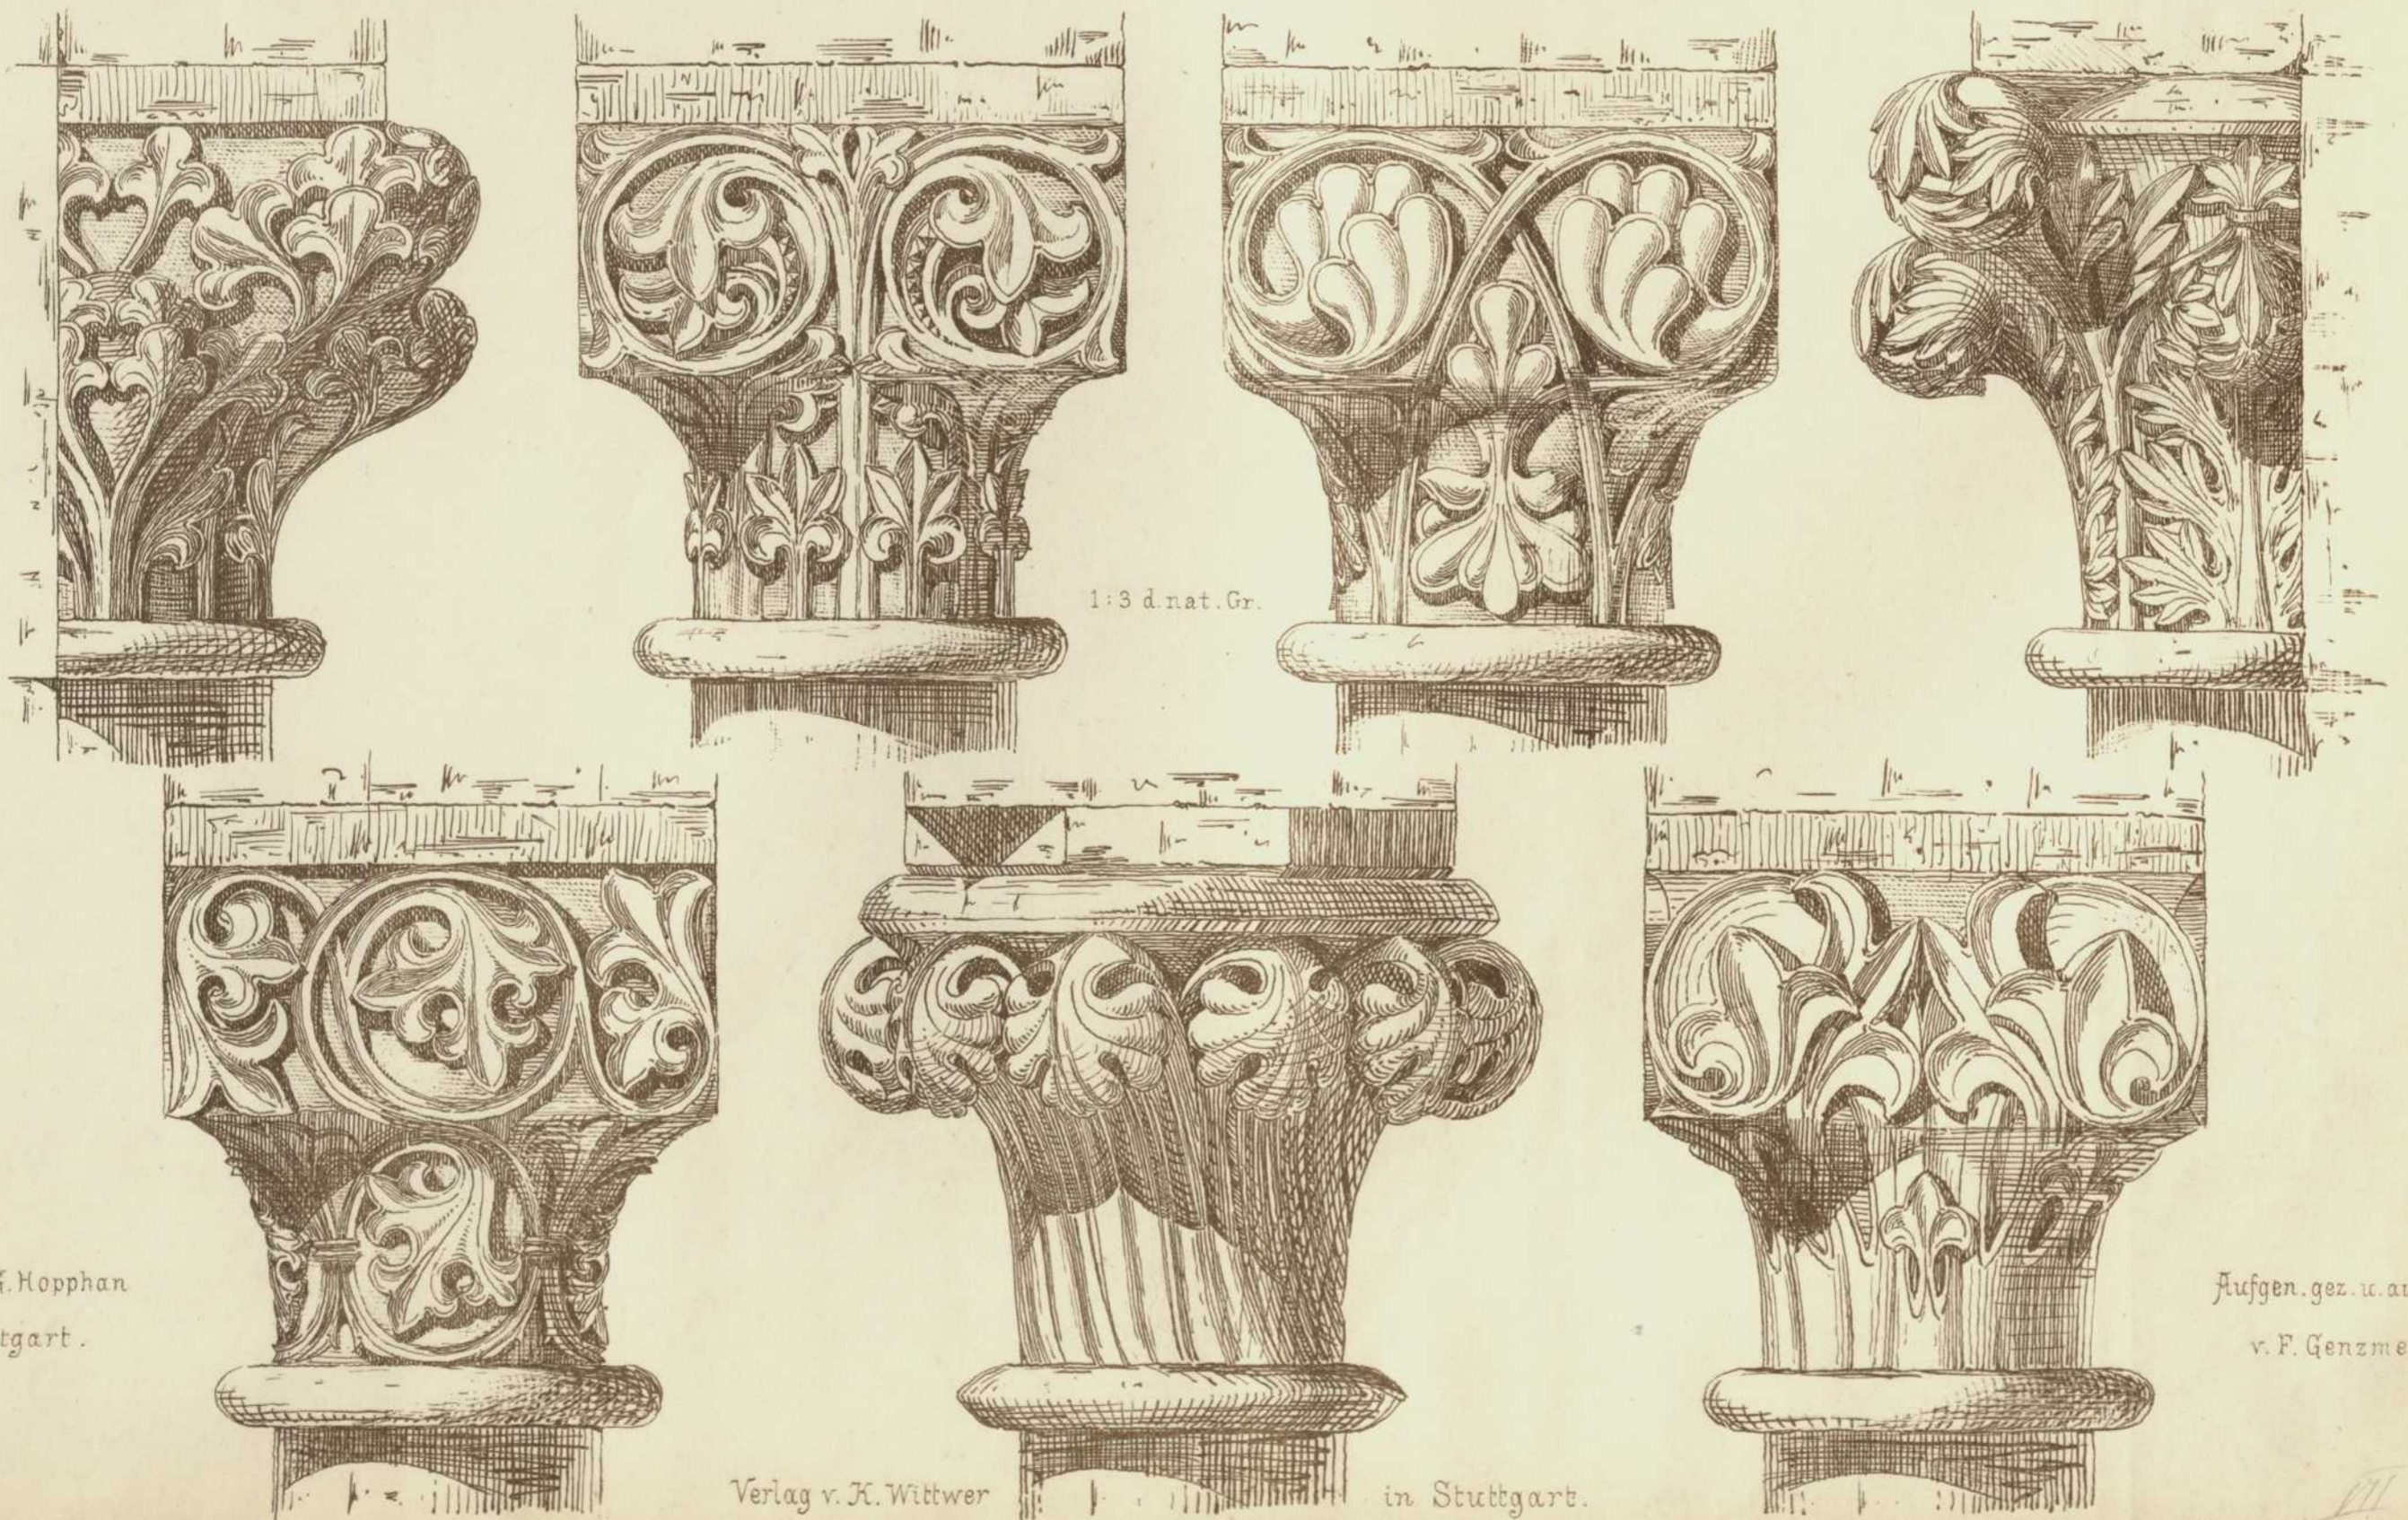

Lith. Anst. v. G. Hopphan  
in Stuttgart.

Aufgen. gez. u. autogr.  
v. F. Genzmer

Verlag v. K. Wittwer in Stuttgart.