ARCHITEKTONISCHE STUDIEN.

Veröffentlichung vom
ARCHITEKTEN-VEREIN
am Kgl. Polytechnikum in Stuttgart

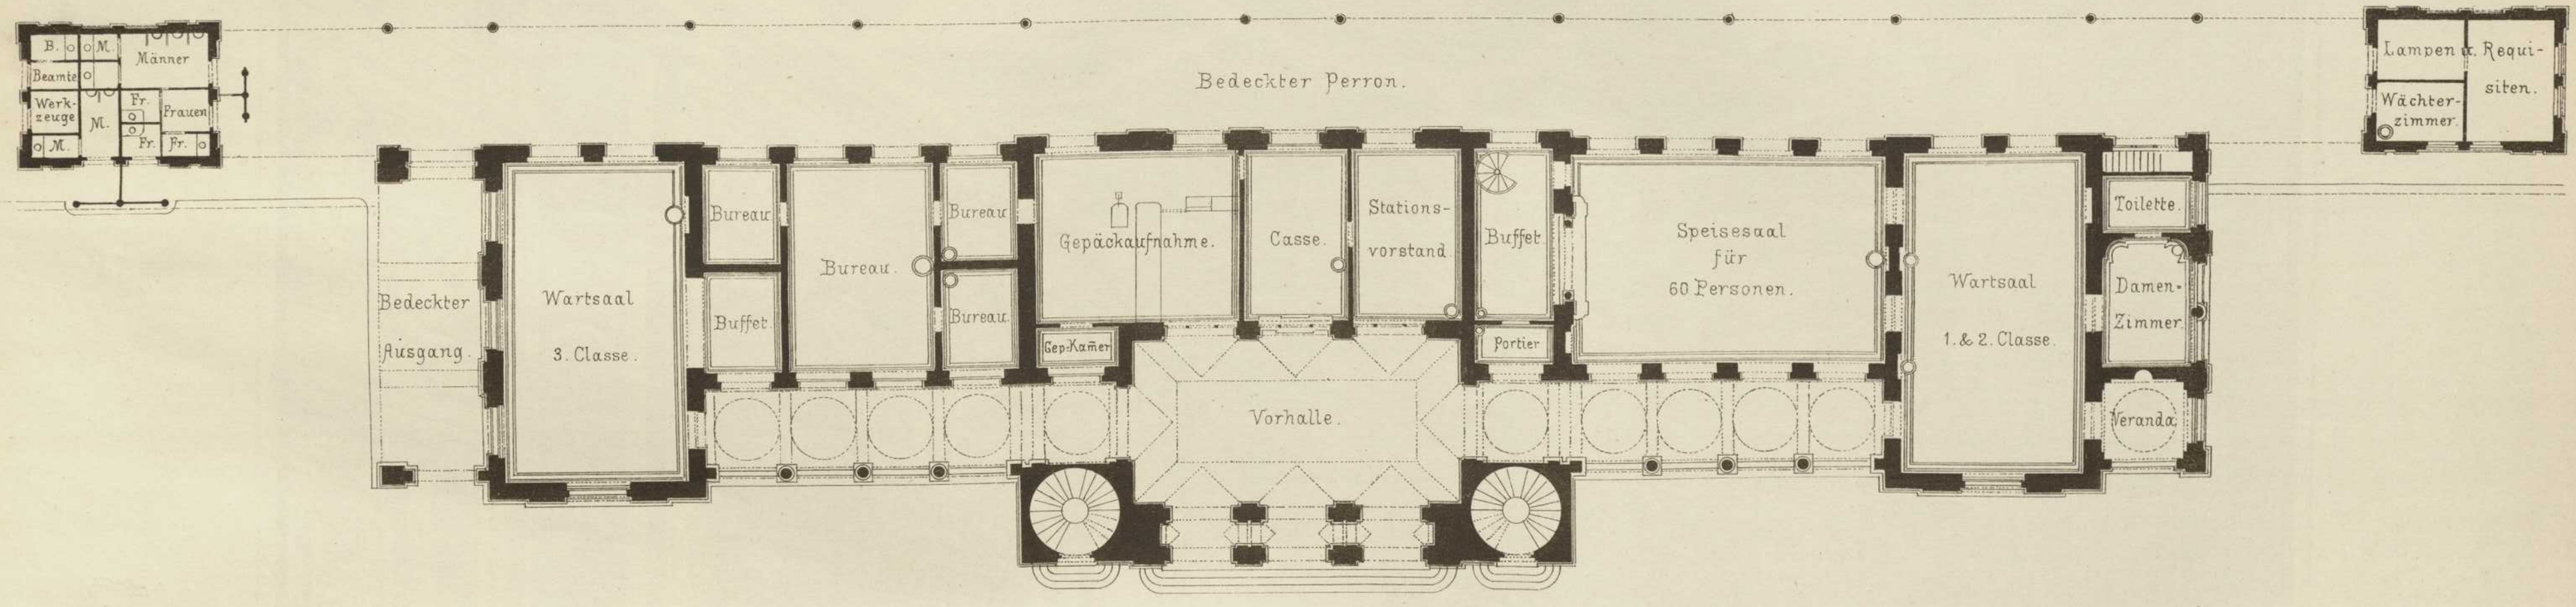

Erdgeschoss.

1. Wohnung des Betriebsinspectors.
2. „ „ Einnehmers.
3. „ „ Werkführers.
4. „ „ Bahnhofinspectors.

Maßstab = 1:200.

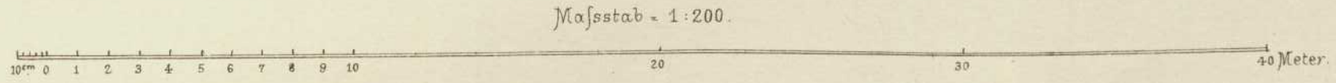

Maßstab = 1:400.

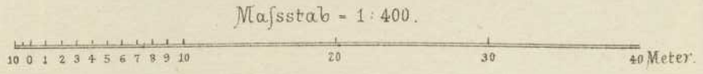

5. Wohnung des Bahnwärters.
6. „ „ Wagenmeisters.
7. „ „ Portiers.
8. „ „ Restaurateurs.
9. „ „ Stationswärters.

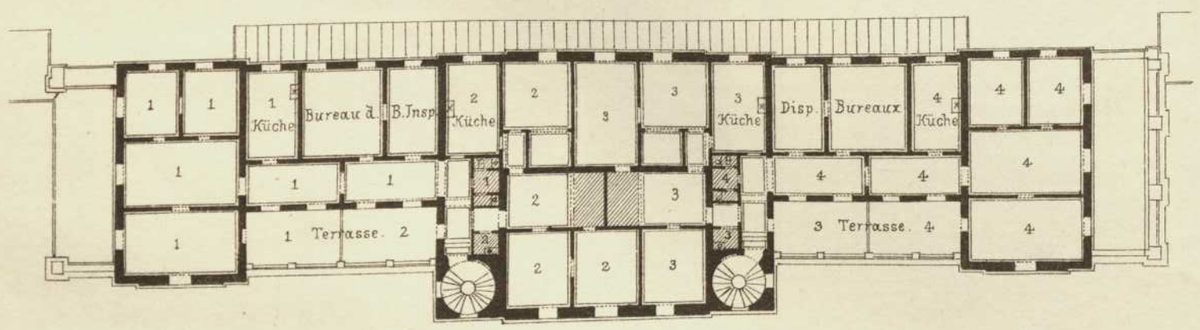

I. Stock.

Aufnahmsgebäude der Gotthardbahn in LUGANO.

Entworfen und ausgeführt
von Professor A. Göller.

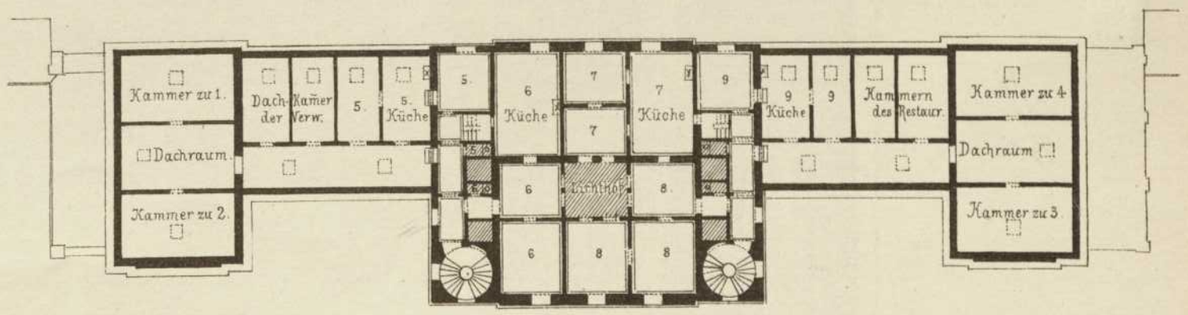

II. Stock.

Lith. Anst. v. G. Hopphan, Stuttg.

Verlag v. K. Wittwer, Stuttgart.

Autogr. v. A. Jordan.