




ARCHITEKTONISCHE STUDIEN.

Veröffentlichung vom
ARCHITEKTEN-VEREIN
am Kgl. Polytechnikum in Stuttgart.

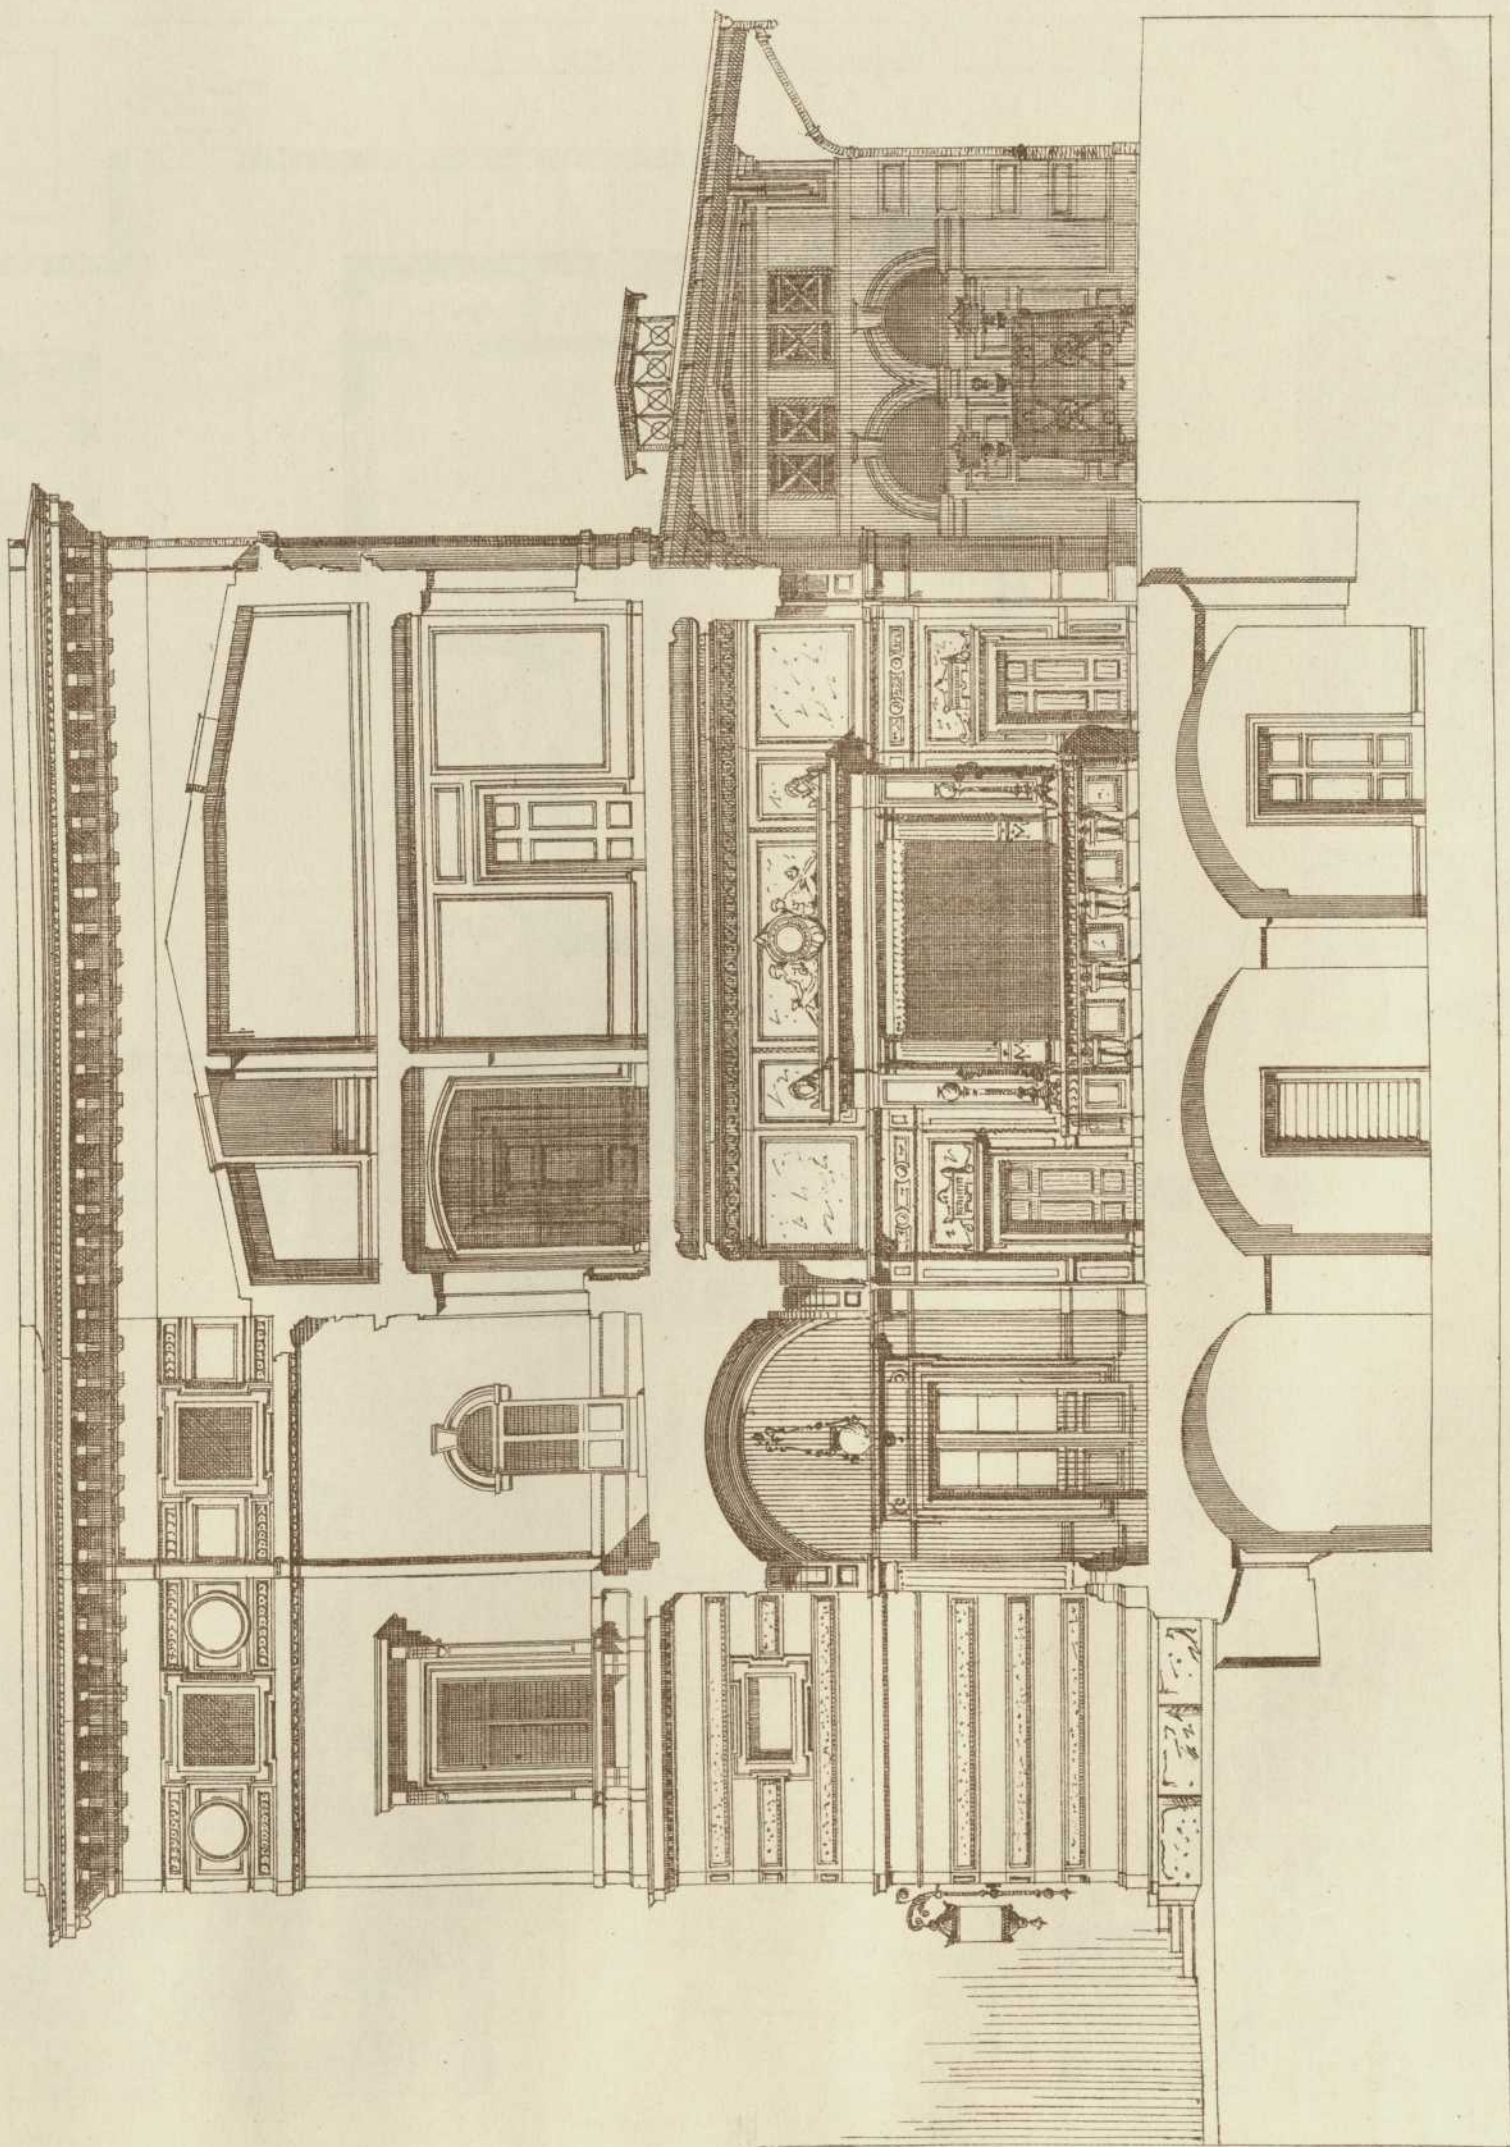

Masstab - 1:100.

Lith. Anst. v. G. Hopphan, Stuttg.

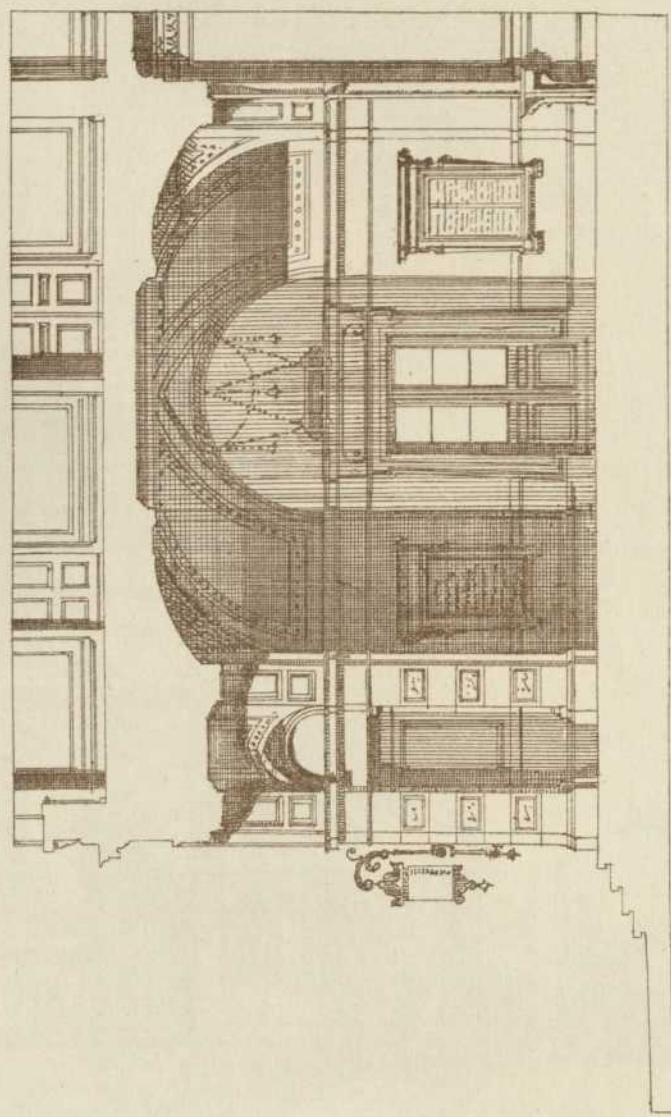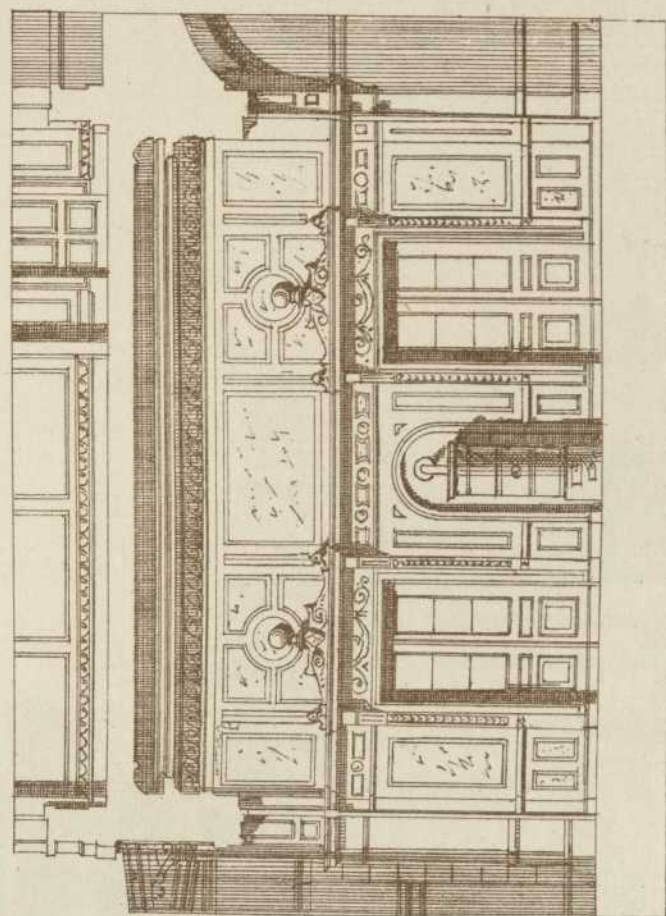

Autogr. v. R. Fingau.

Aufnahmegebäude der Gotthardbahn in LUGANO

Entworfen u. mitgetheilt von Herrn Professor A. Göller.

Verlag v. K. Wittwer, Stuttgart

WIEDERHOLUNG VON DRUCK UNTERSCHIEDLICH