


VILLA FRICK.  
Ausgeführt zu Ulm a/D.


Veröffentlichung vom  
ARCHITEKTEN-VEREIN  
am Kgl. Polytechnikum in Stuttgart.

Mitgetheilt von  
Herrn Oberbaurath v. Leins.

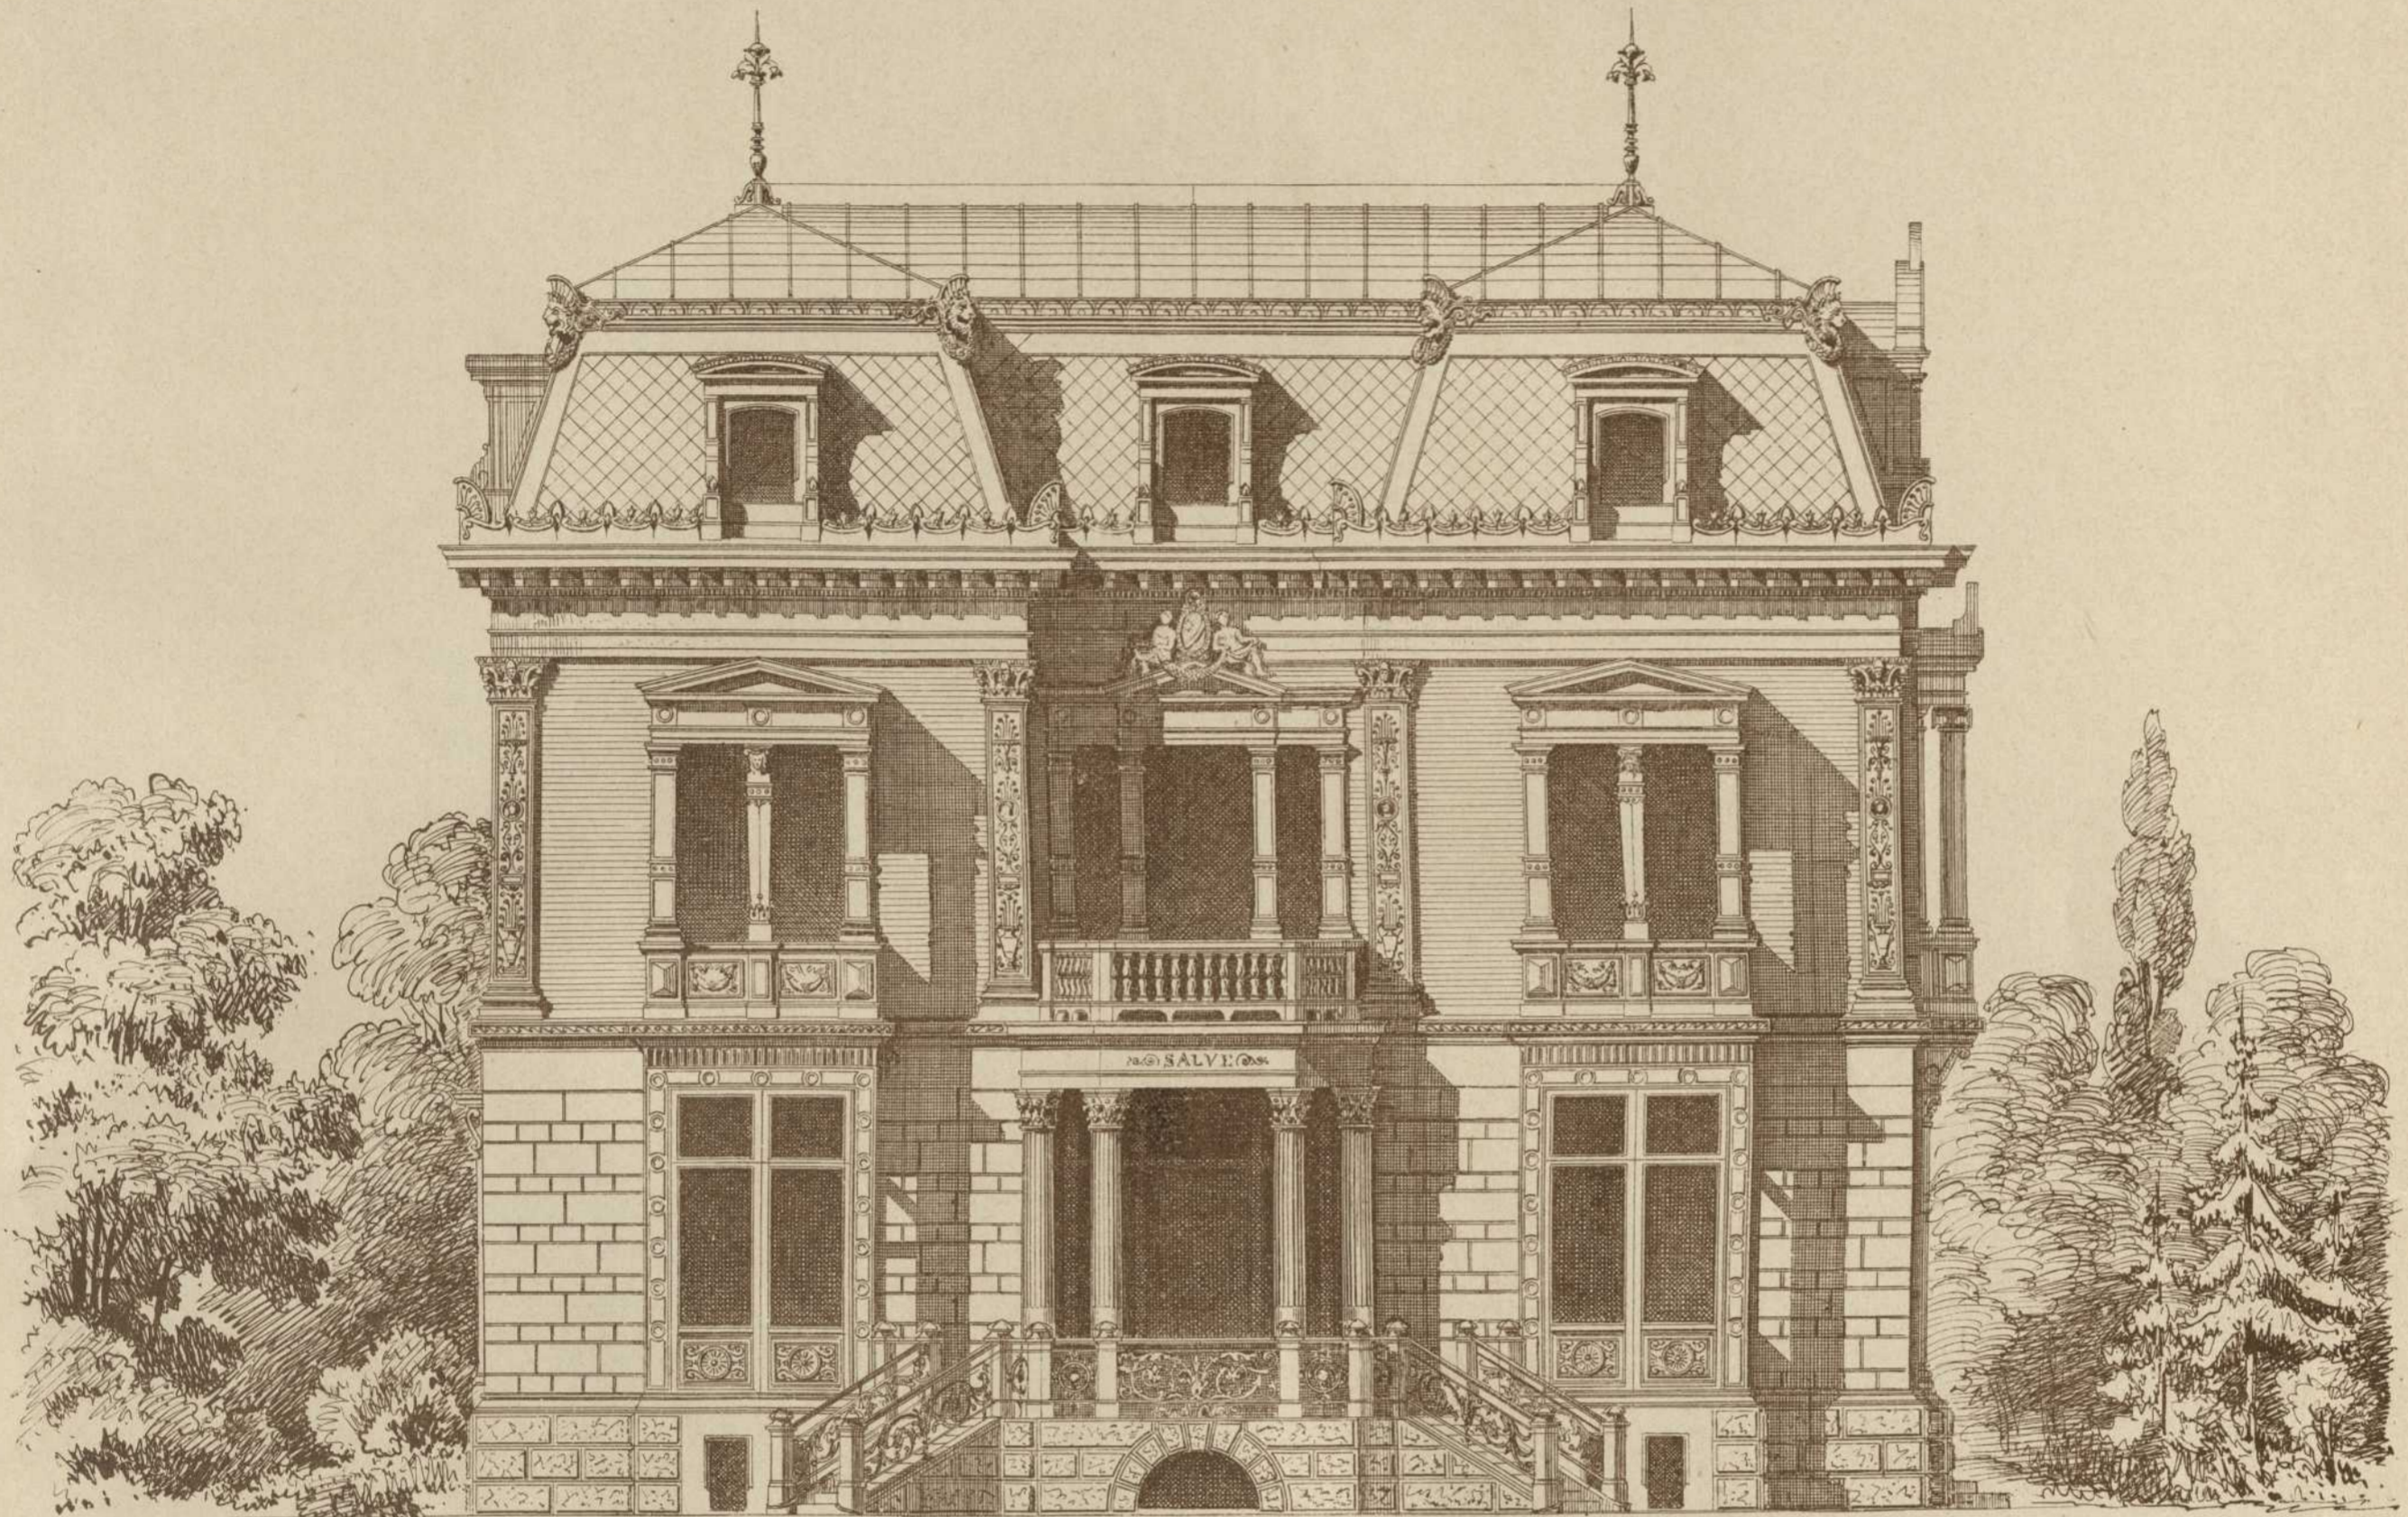


10 5 0 1 2 3 4 5 6 7 8 9 10 Mtr.

Vordere Ansicht.

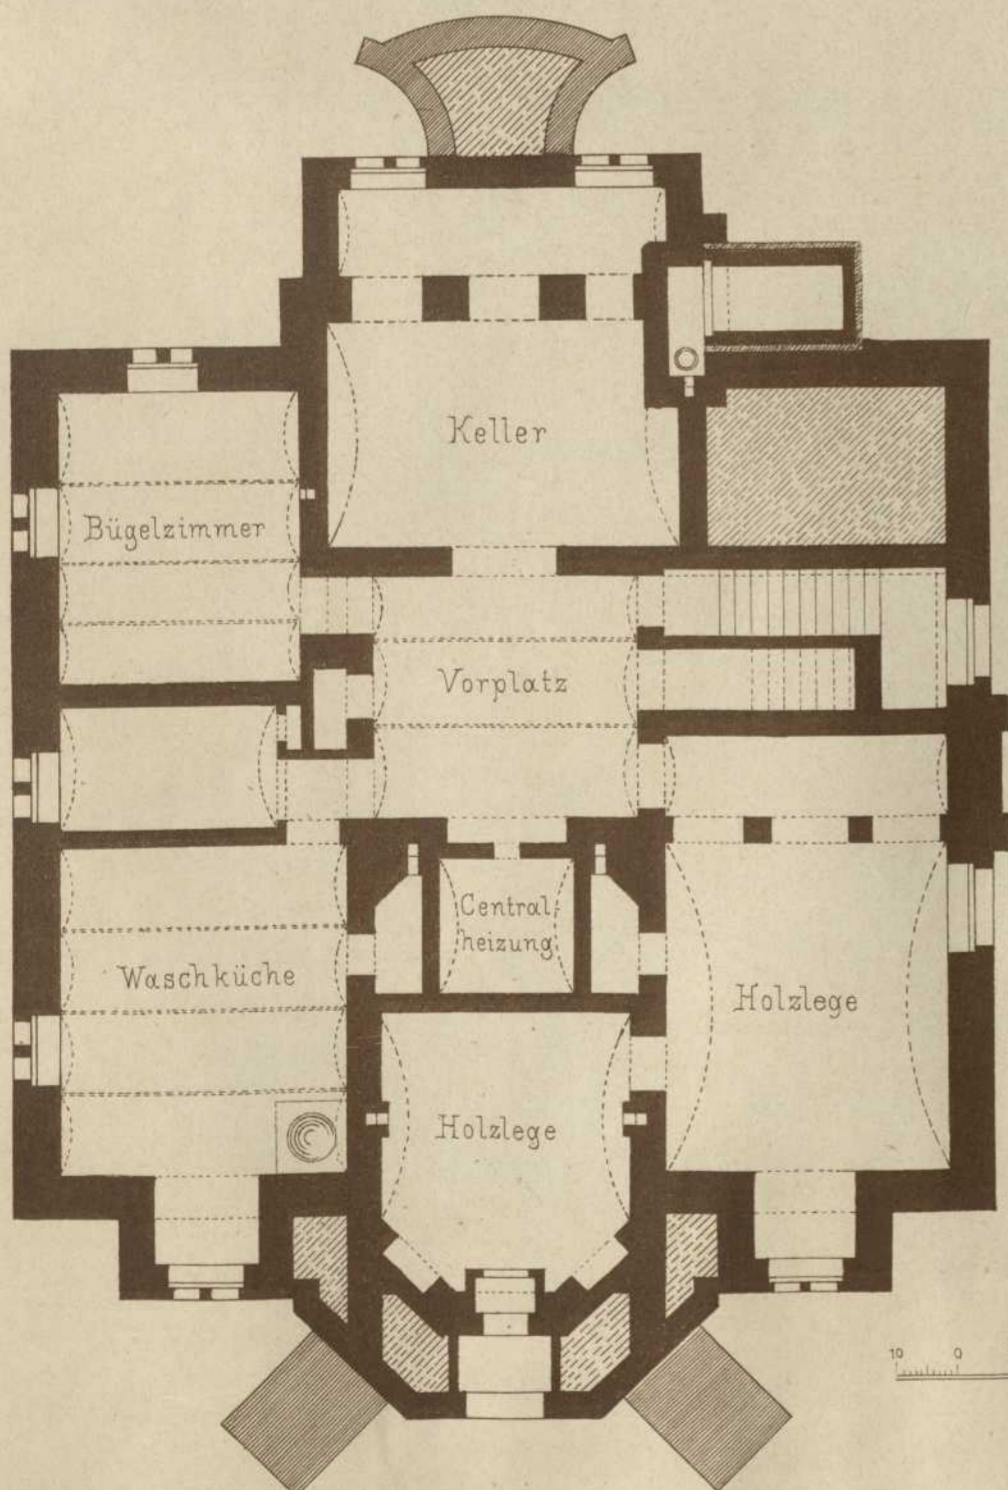

Kellergeschoss.

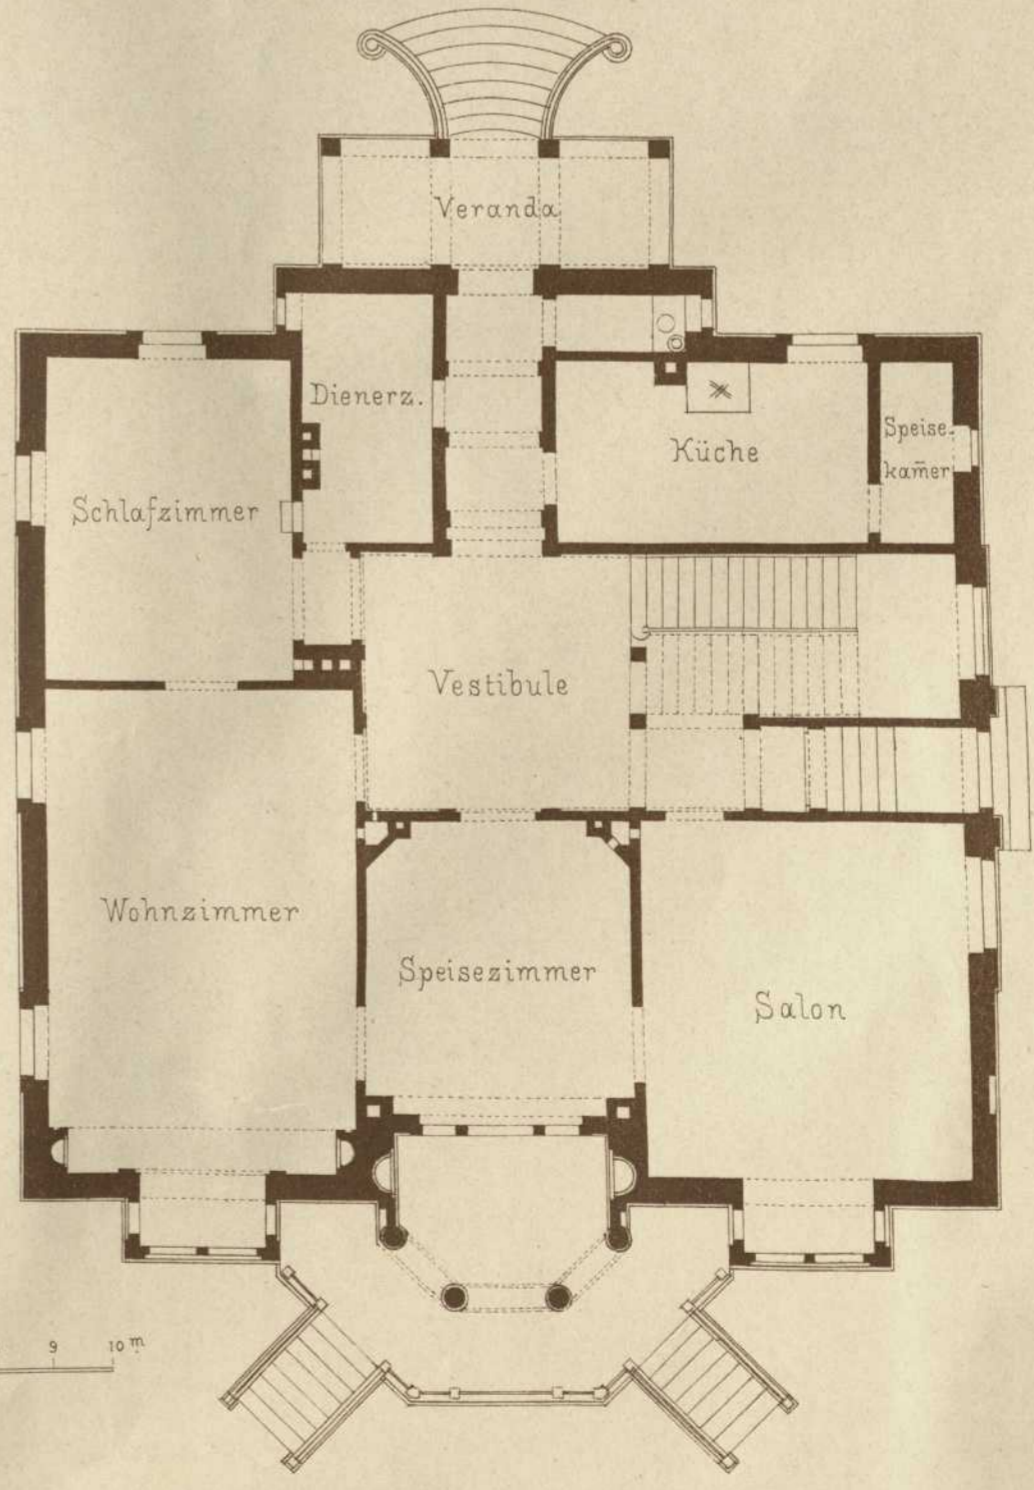

Erdgeschoss.

10 0 1 2 3 4 5 6 7 8 9 10 m

Mitgetheilt von Herrn Oberbaurath v. Leins.