

---


<b>Persistenter Identifier:</b>	1484642790781_1877_81
<b>Titel:</b>	Architektonische Studien
<b>Autor:</b>	Akademischer Architekten-Verein (Stuttgart)
<b>Ort:</b>	Stuttgart
<b>Maße:</b>	getr. Zählung
<b>Datierung:</b>	1877-1881
<b>Signatur:</b>	1 Kc 701-35/51,1877/81
<b>Strukturtyp:</b>	volume
<b>Lizenz:</b>	<a href="https://creativecommons.org/licenses/by-sa/4.0/">https://creativecommons.org/licenses/by-sa/4.0/</a>
<b>PURL:</b>	<a href="https://digibus.ub.uni-stuttgart.de/viewer/image/1484642790781_1877_81/1/">https://digibus.ub.uni-stuttgart.de/viewer/image/1484642790781_1877_81/1/</a>
<b>Abschnitt:</b>	Entwurf zu einem Casino. Grundrisse: Erdgeschoss, 1. Obergeschoss
<b>Künstler/Illustrator:</b>	Beger, Albert von Westphal, Otto Heinrich August
<b>Strukturtyp:</b>	article
<b>Lizenz:</b>	<a href="https://creativecommons.org/licenses/by-sa/4.0/">https://creativecommons.org/licenses/by-sa/4.0/</a>
<b>PURL:</b>	<a href="https://digibus.ub.uni-stuttgart.de/viewer/image/1484642790781_1877_81/13/LOG_0010/">https://digibus.ub.uni-stuttgart.de/viewer/image/1484642790781_1877_81/13/LOG_0010/</a>

ARCHITEKTONISCHE STUDIEN.


ENTWURF zu einem CASINO.

Veröffentlichung vom  
ARCHITEKTEN-VEREIN  
am Kgl. Polytechnikum in Stuttgart.

von A. Beßer.

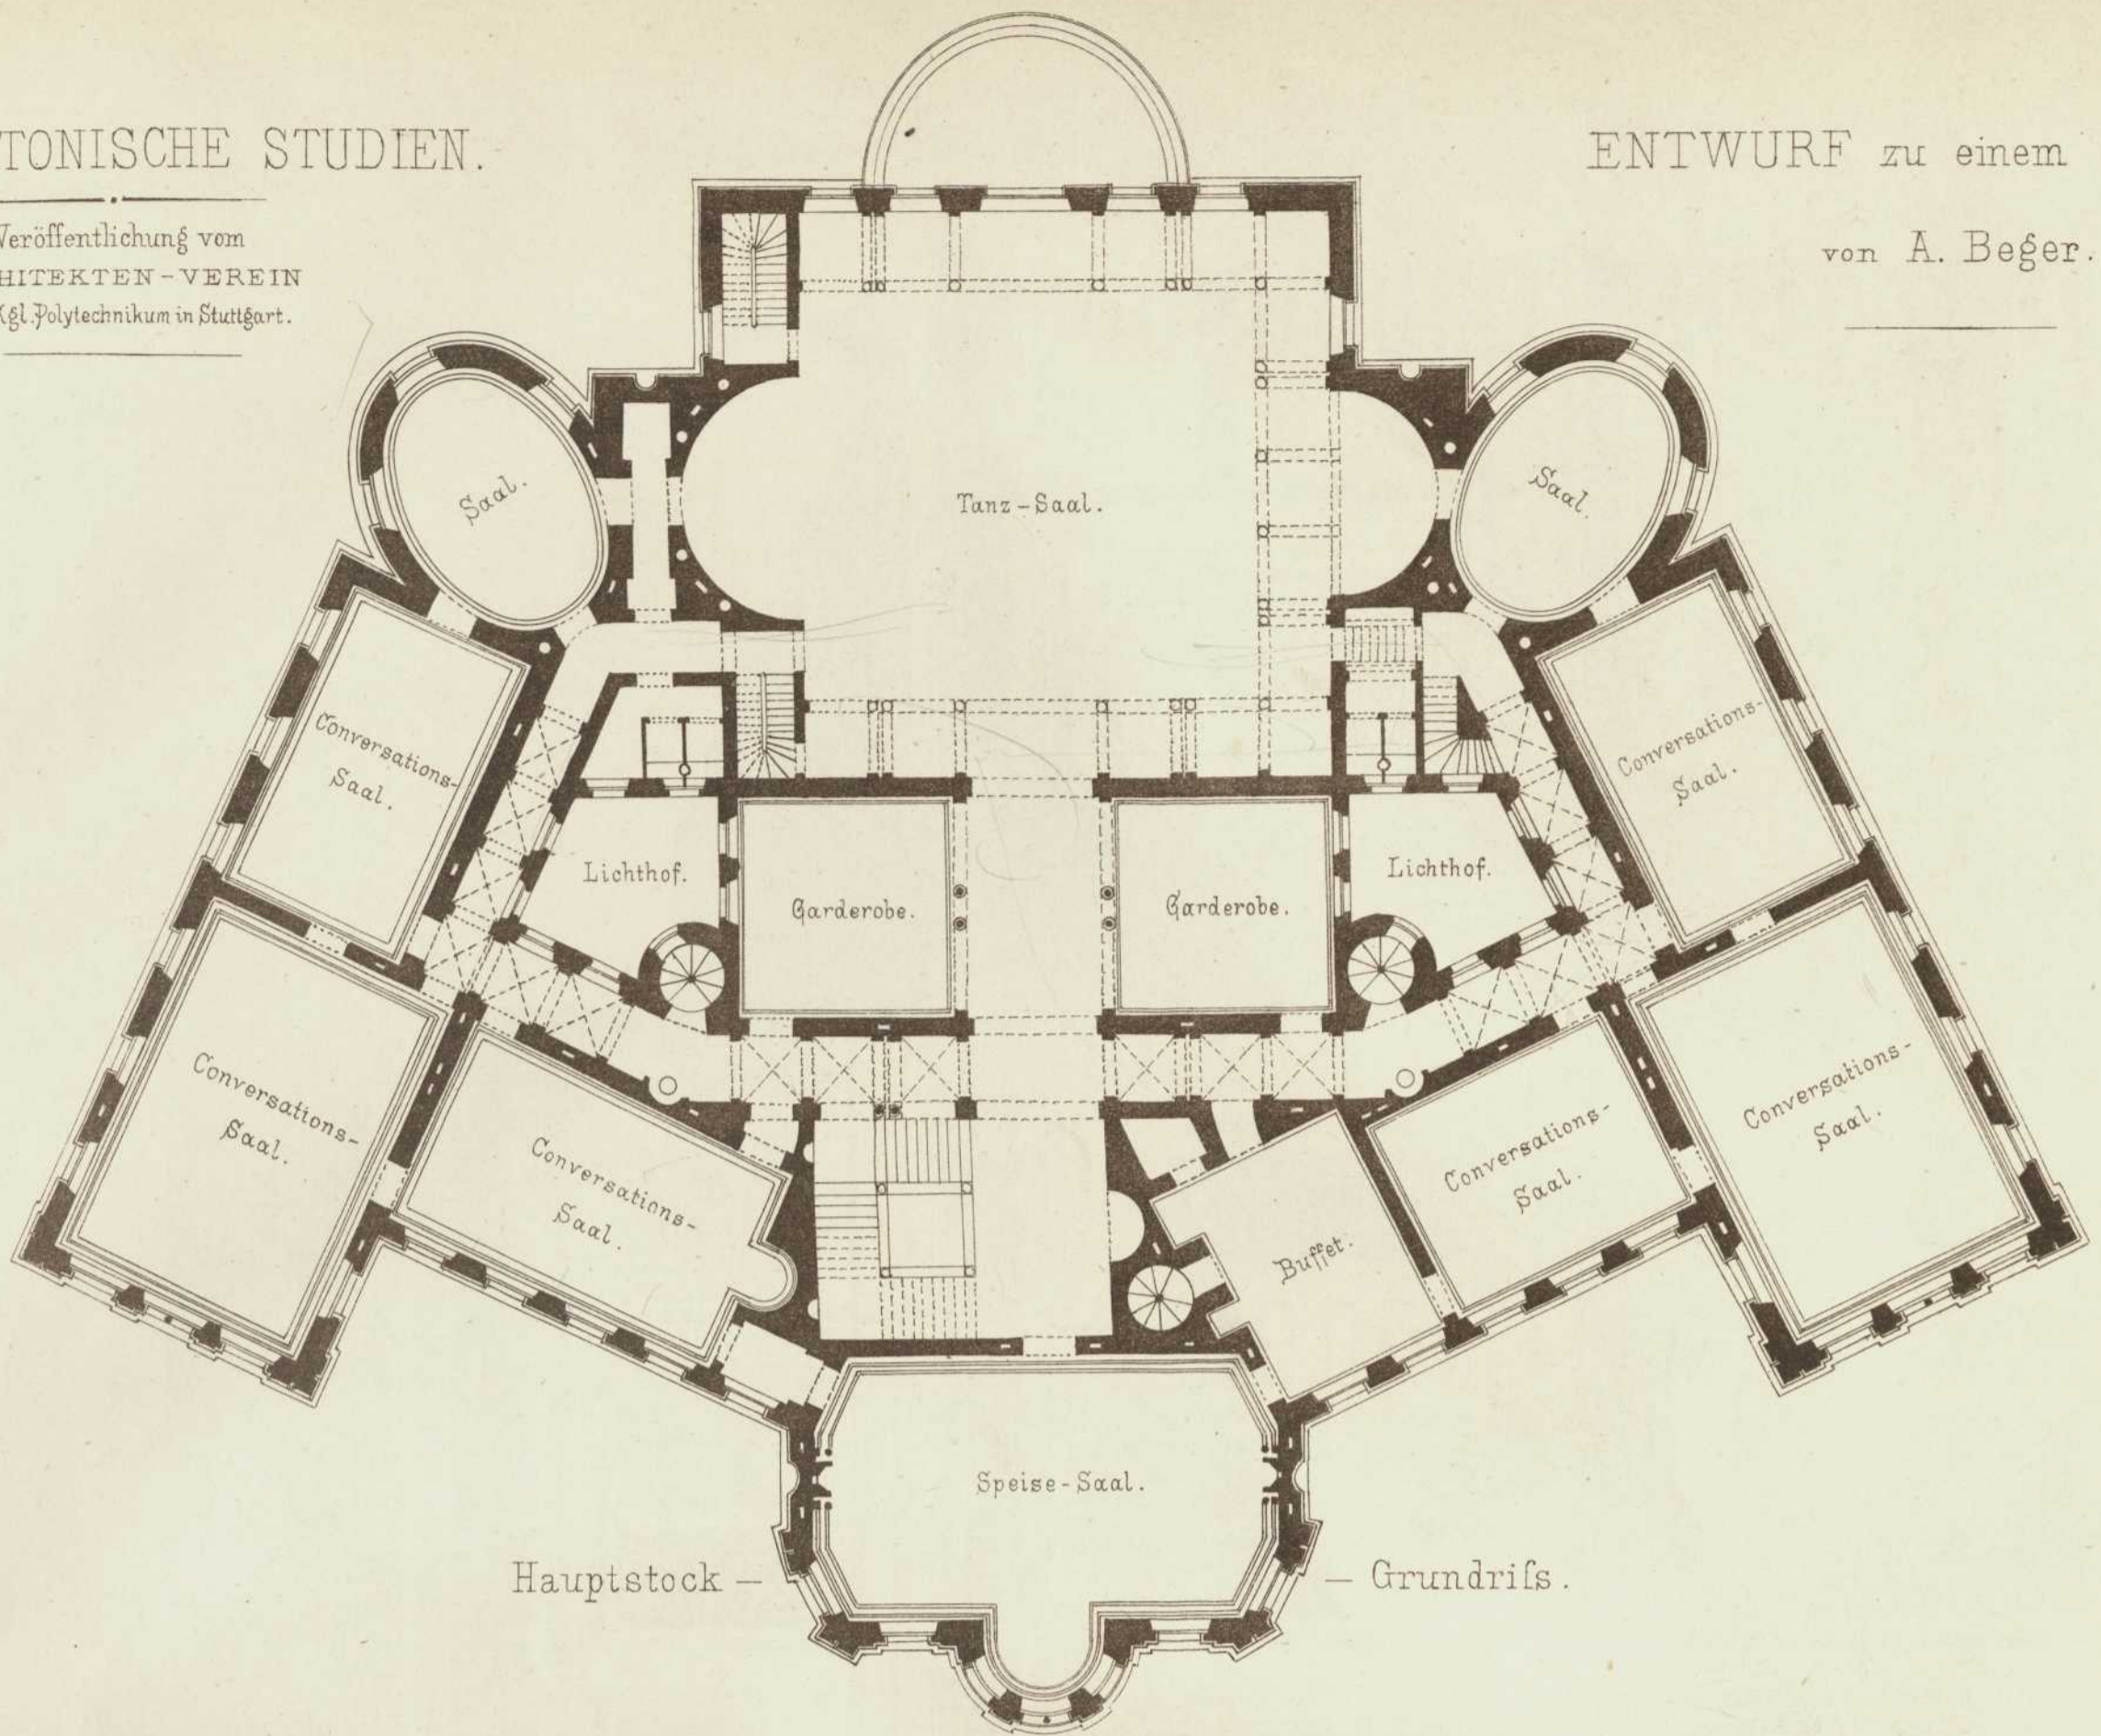

100 0 1 2 3 4 5 10 15 20 Meter.

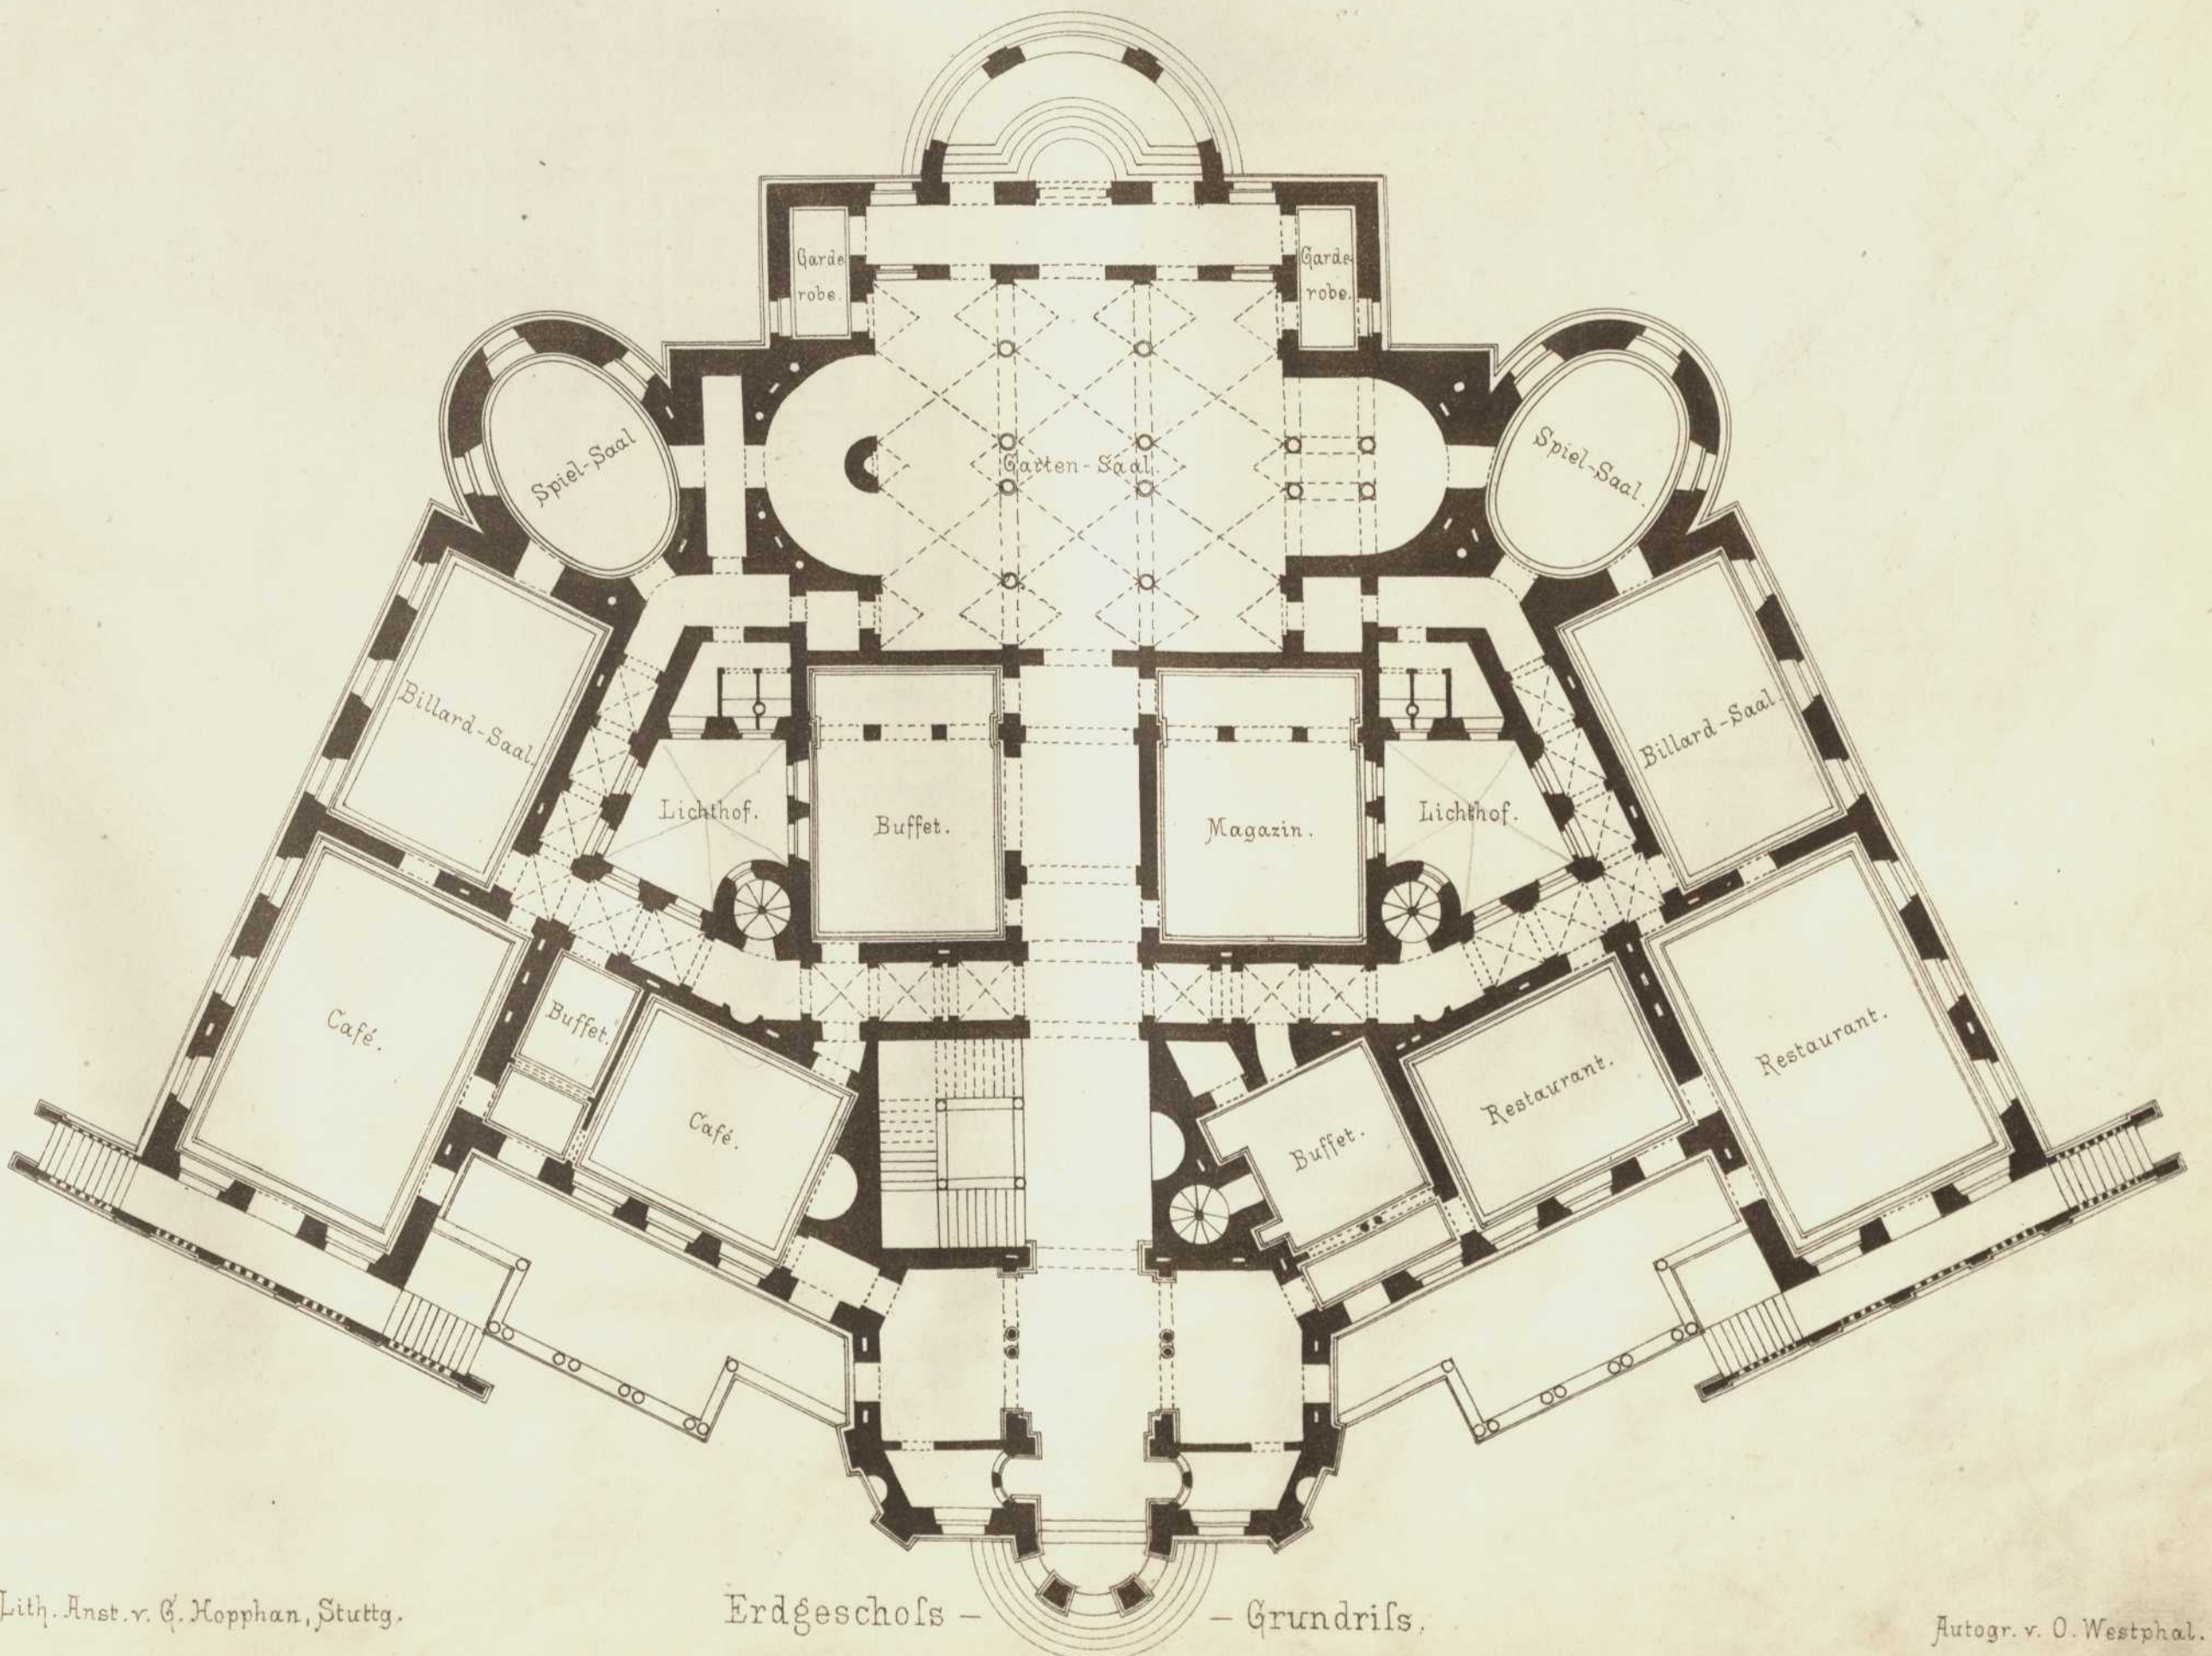

Lith. Anst. v. G. Hopphan, Stuttg.

Erdgeschoss - Grundriss

Autogr. v. O. Westphal.

Verlag v. K. Wittwer, Stuttgart.