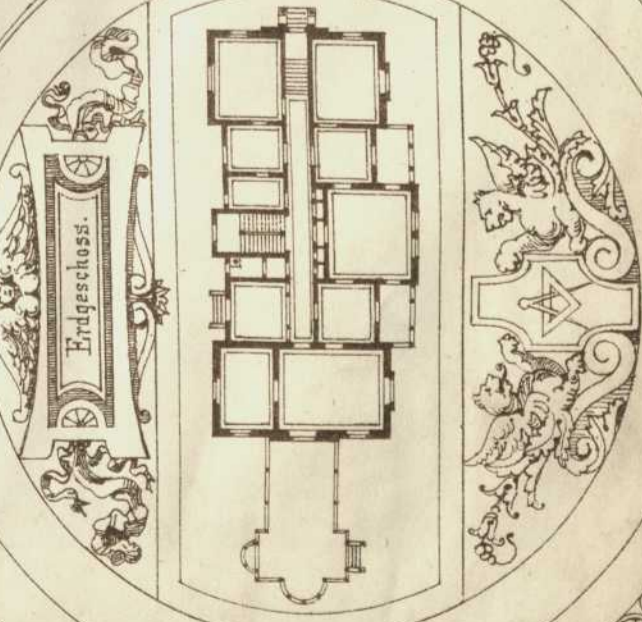
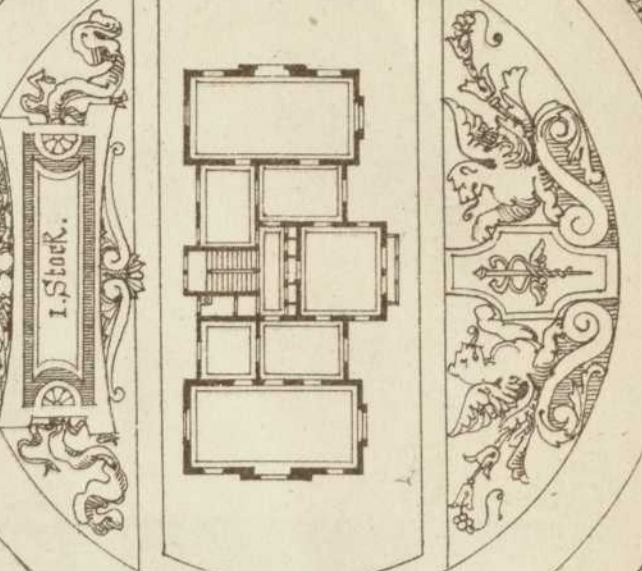
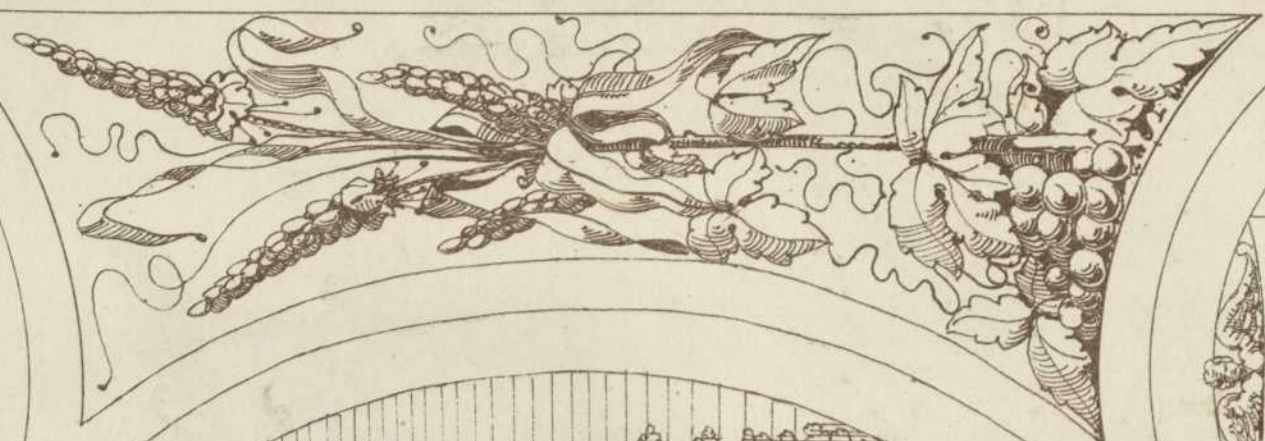
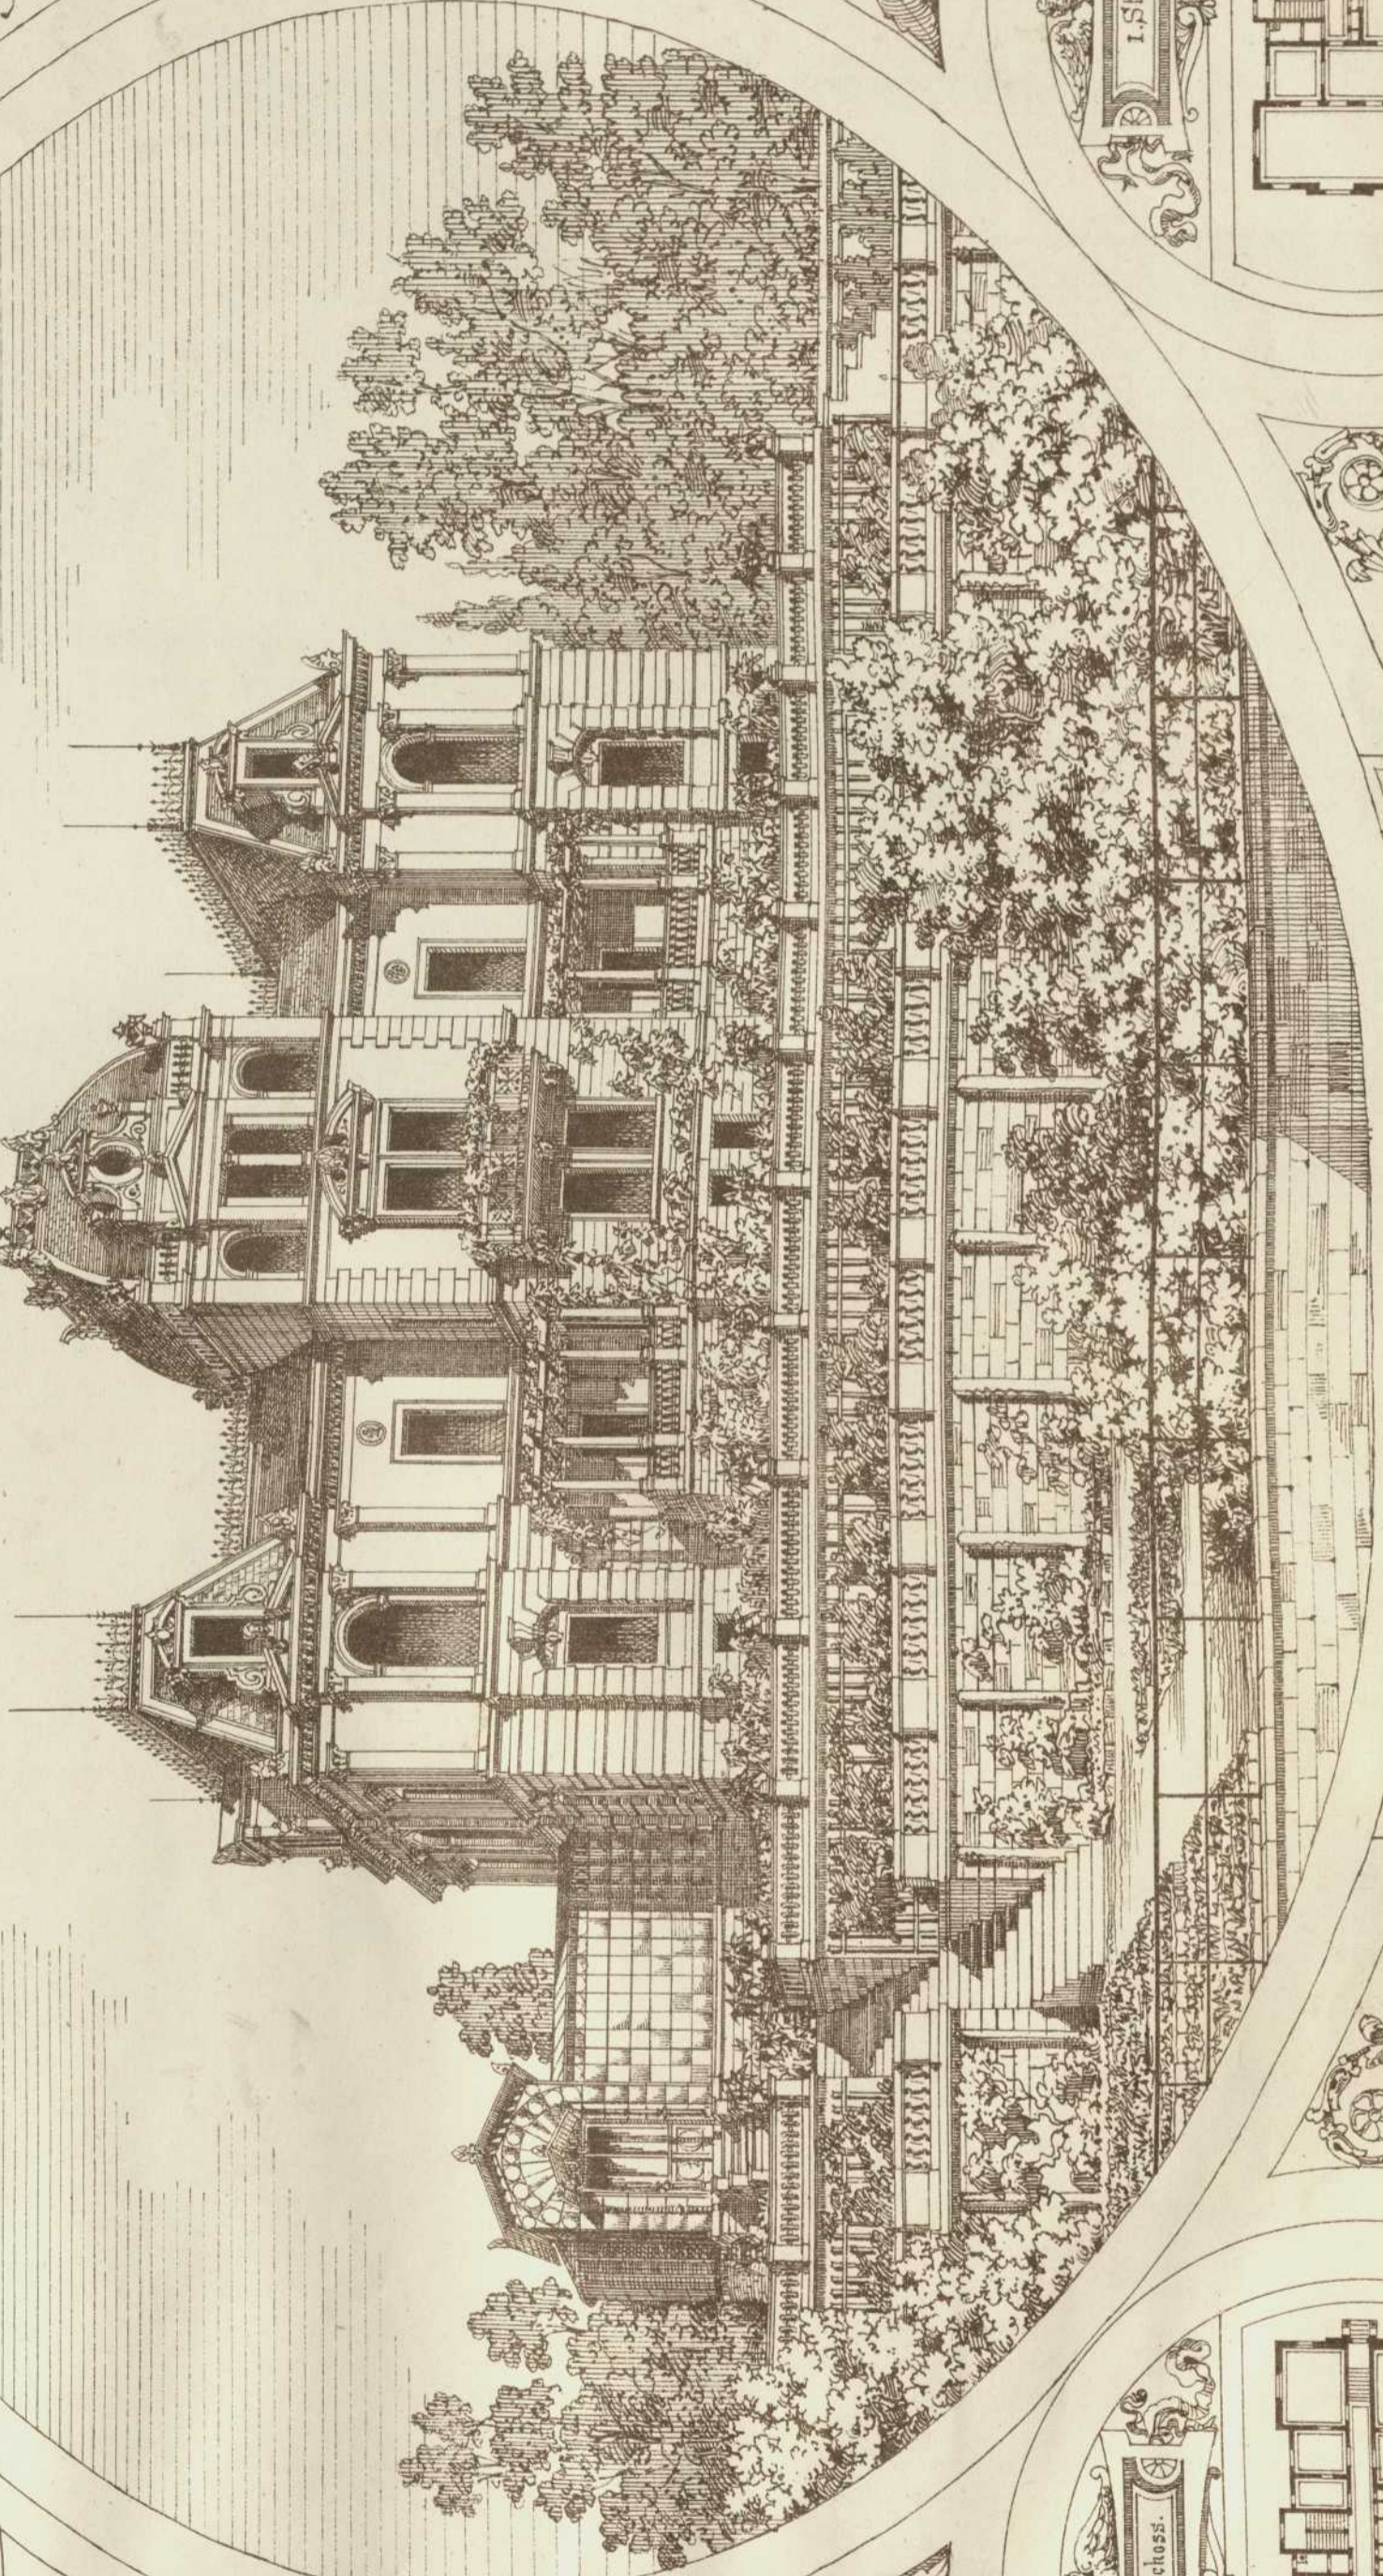

Persistenter Identifier:	1484642790781_1877_81
Titel:	Architektonische Studien
Autor:	Akademischer Architekten-Verein (Stuttgart)
Ort:	Stuttgart
Maße:	getr. Zählung
Datierung:	1877-1881
Signatur:	1 Kc 701-35/51,1877/81
Strukturtyp:	volume
Lizenz:	https://creativecommons.org/licenses/by-sa/4.0/
PURL:	https://digibus.ub.uni-stuttgart.de/viewer/image/1484642790781_1877_81/1/
Abschnitt:	Villa bei Stuttgart. Gartenansicht, Grundrisse Erdgeschoss und 1. Stock
Künstler/Illustrator:	Gebhardt, Friedrich Tritschler, Alexander von
Strukturtyp:	article
Lizenz:	https://creativecommons.org/licenses/by-sa/4.0/
PURL:	https://digibus.ub.uni-stuttgart.de/viewer/image/1484642790781_1877_81/19/LOG_0014/

Ausgeführt u. mitgetheilt
durch
Herrn Oberbaurath
v. TRITSCHLER.

Architektonische
STUDIEN.
Veröffentlichung vom
ARCHITEKTEN-VEREIN
am Kgl. Polytechnikum in Stuttgart.



Wilhelmsplatz
Stuttgart



Th. Dyckhoff del.

Lith. Anst. v. G. Hopfman, Stuttgart.

Verlag v. K. W. Hoyer, Stuttgart.