
Persistenter Identifier: 1484642790781_1877_81
Titel: Architektonische Studien
Autor: Akademischer Architekten-Verein (Stuttgart)
Ort: Stuttgart
Maße: getr. Zählung
Datierung: 1877-1881
Signatur: 1 Kc 701-35/51,1877/81
Strukturtyp: volume

Lizenz: <https://creativecommons.org/licenses/by-sa/4.0/>

PURL: https://digibus.ub.uni-stuttgart.de/viewer/image/1484642790781_1877_81/1/

Abschnitt: Entwurf für Elegantes Cafe auf Grundstück des Cafe Marquardt inkl. Eckhaus Königsstrasse in Stuttgart, Grundrisse: Erdgeschoss, Erster Stock

Künstler/Illustrator: Firgau, R.
Gebhardt, Friedrich

Strukturtyp: article

Lizenz: <https://creativecommons.org/licenses/by-sa/4.0/>

PURL: https://digibus.ub.uni-stuttgart.de/viewer/image/1484642790781_1877_81/36/LOG_0023/

PROGRAMM.

Es ist für das rechteckig 60^m lange, 26^m tiefe Grundstück des Café Marquardt (inclusive des Eckhauses an der Königsstrasse) ein neues Gebäude zu entwerfen.

Dasselbe soll enthalten:

Zu ebener Erde ein grosses elegantes Café mit Restaurationslokalen. (die Wirtschaftsräume im Souterrain).


In den obern Stockwerken einerseits das Adels-Casino;

Veröffentlichung vom
ARCHITEKTEN-VEREIN
am Kgl. Polytechnikum in Stuttgart.

Preisgekrönter Entwurf

von Fr. Gebhardt.


andererseits Räume für die Stuttgarter Kunstgenossenschaften, dazwischen einen Saal für permanente Kunstausstellung, ausserdem eine Wohnung für den Hausmeister und eine solche für den Wirth. Besondere Eingänge, Treppen Vorplätze, Garderoben sind erforderlich, doch soll eine bequeme Verbindung der oberen Gesellschaftsräume mit den Restaurationslokalen, namentlich auch bezüglich der Bedienung aus Küche und Keller stattfinden.

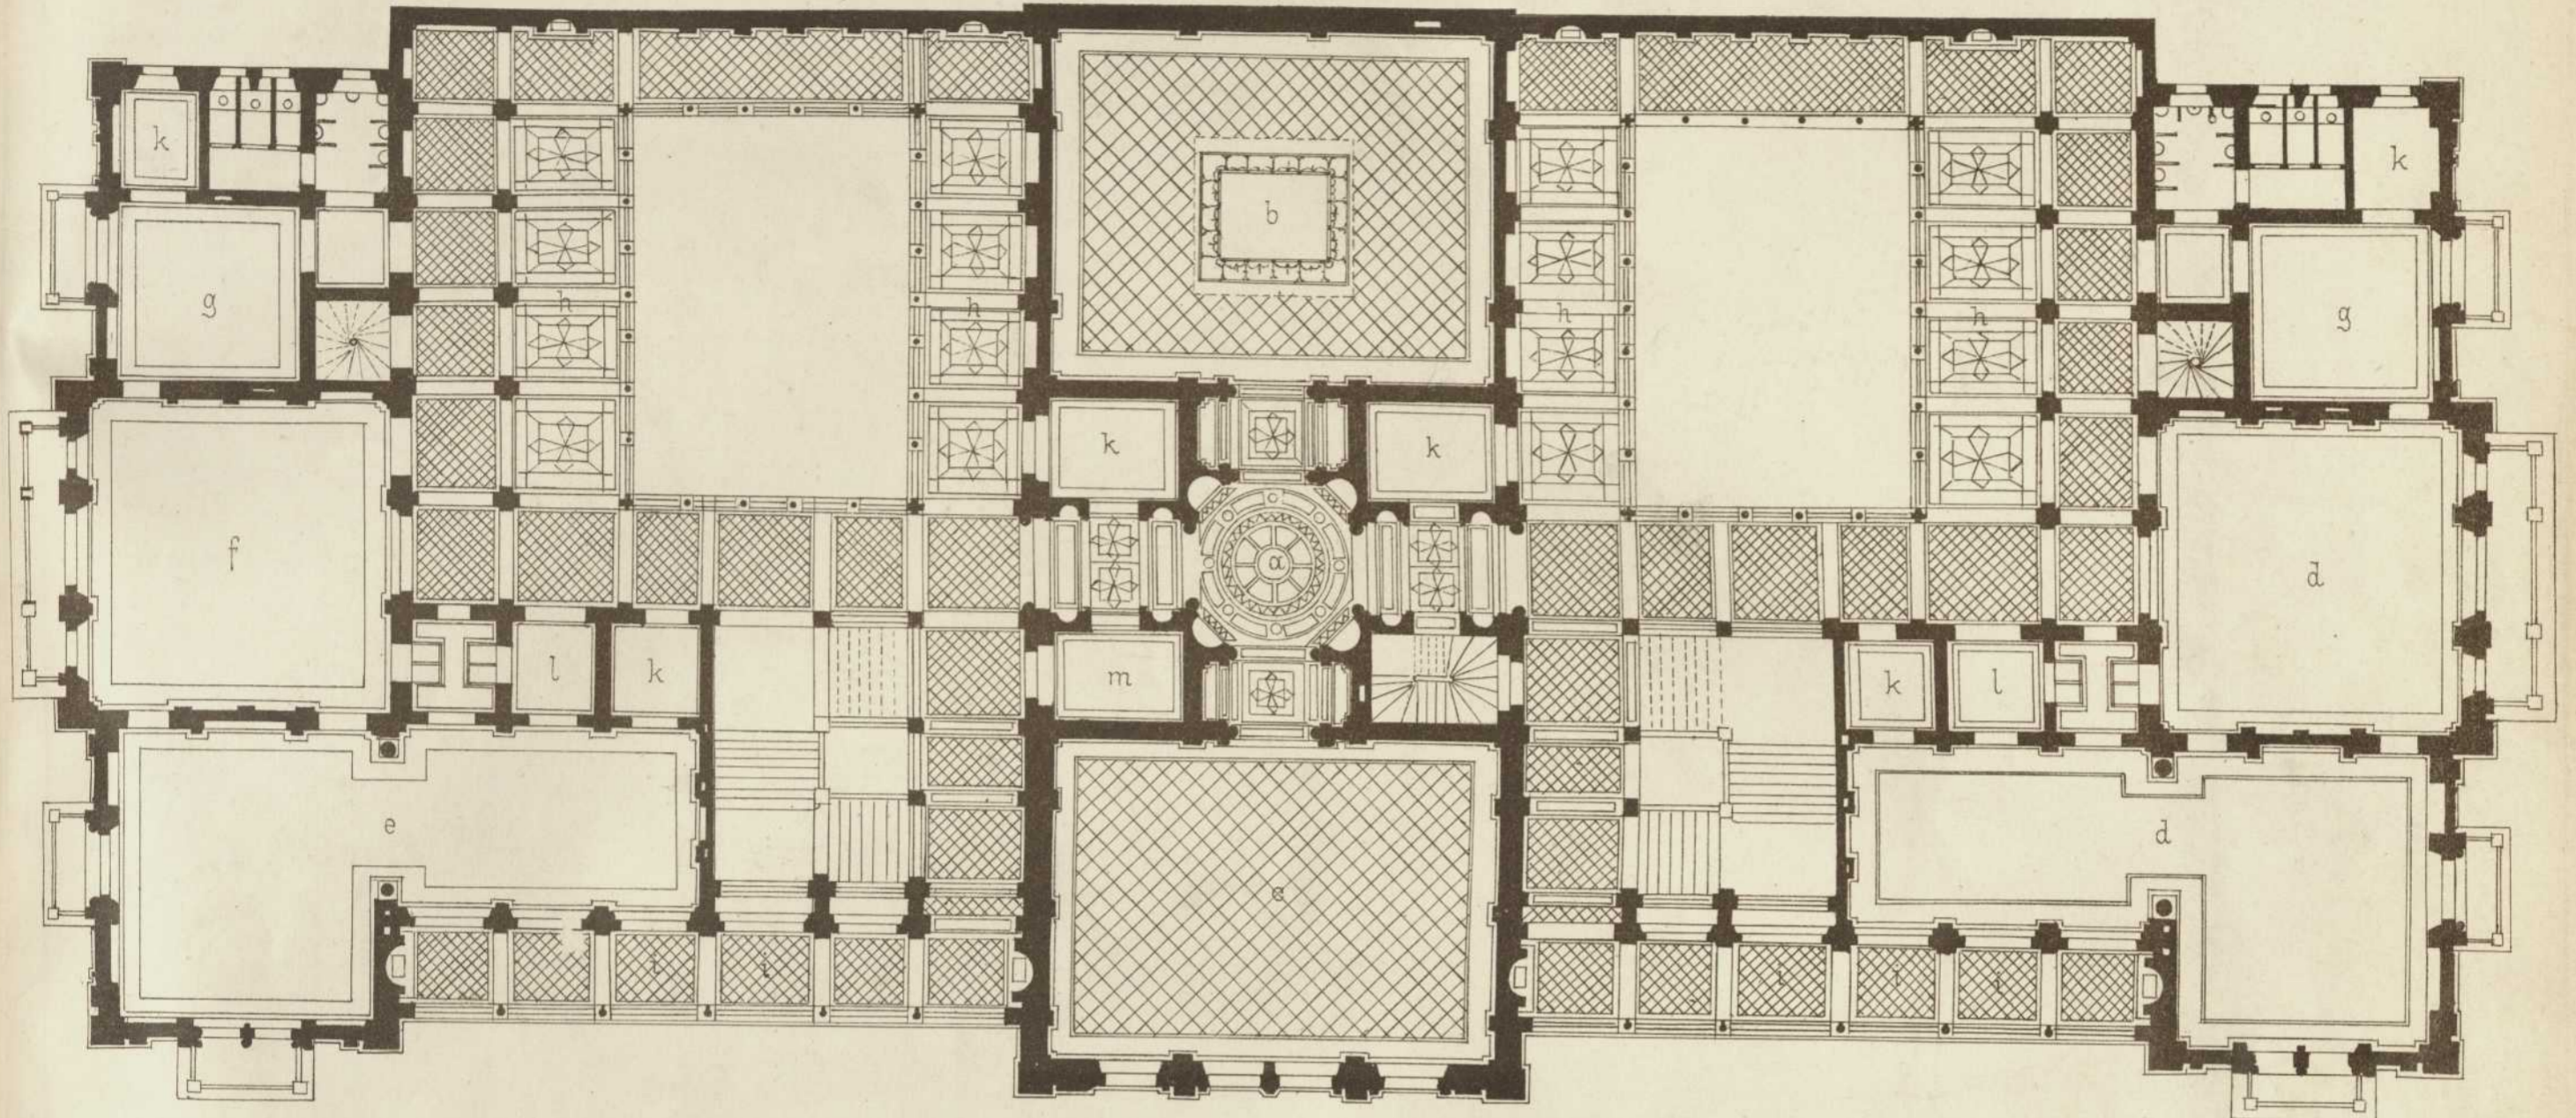

- a. Foyer.
- b. Gemälde-Ausstellung.
- c. Plastische Ausstellung.
- d. Adeliges Casino.
- e. Verein für Baukunde.
- f. Kunstgenossenschaft.

Erster Stock.

- g. Kleinere Gesellsch. Zimmer.
- h. Restaurations-Loggien.
- i. Loggien.
- k. Garderobe.
- l. Buffet.
- m. Casse.

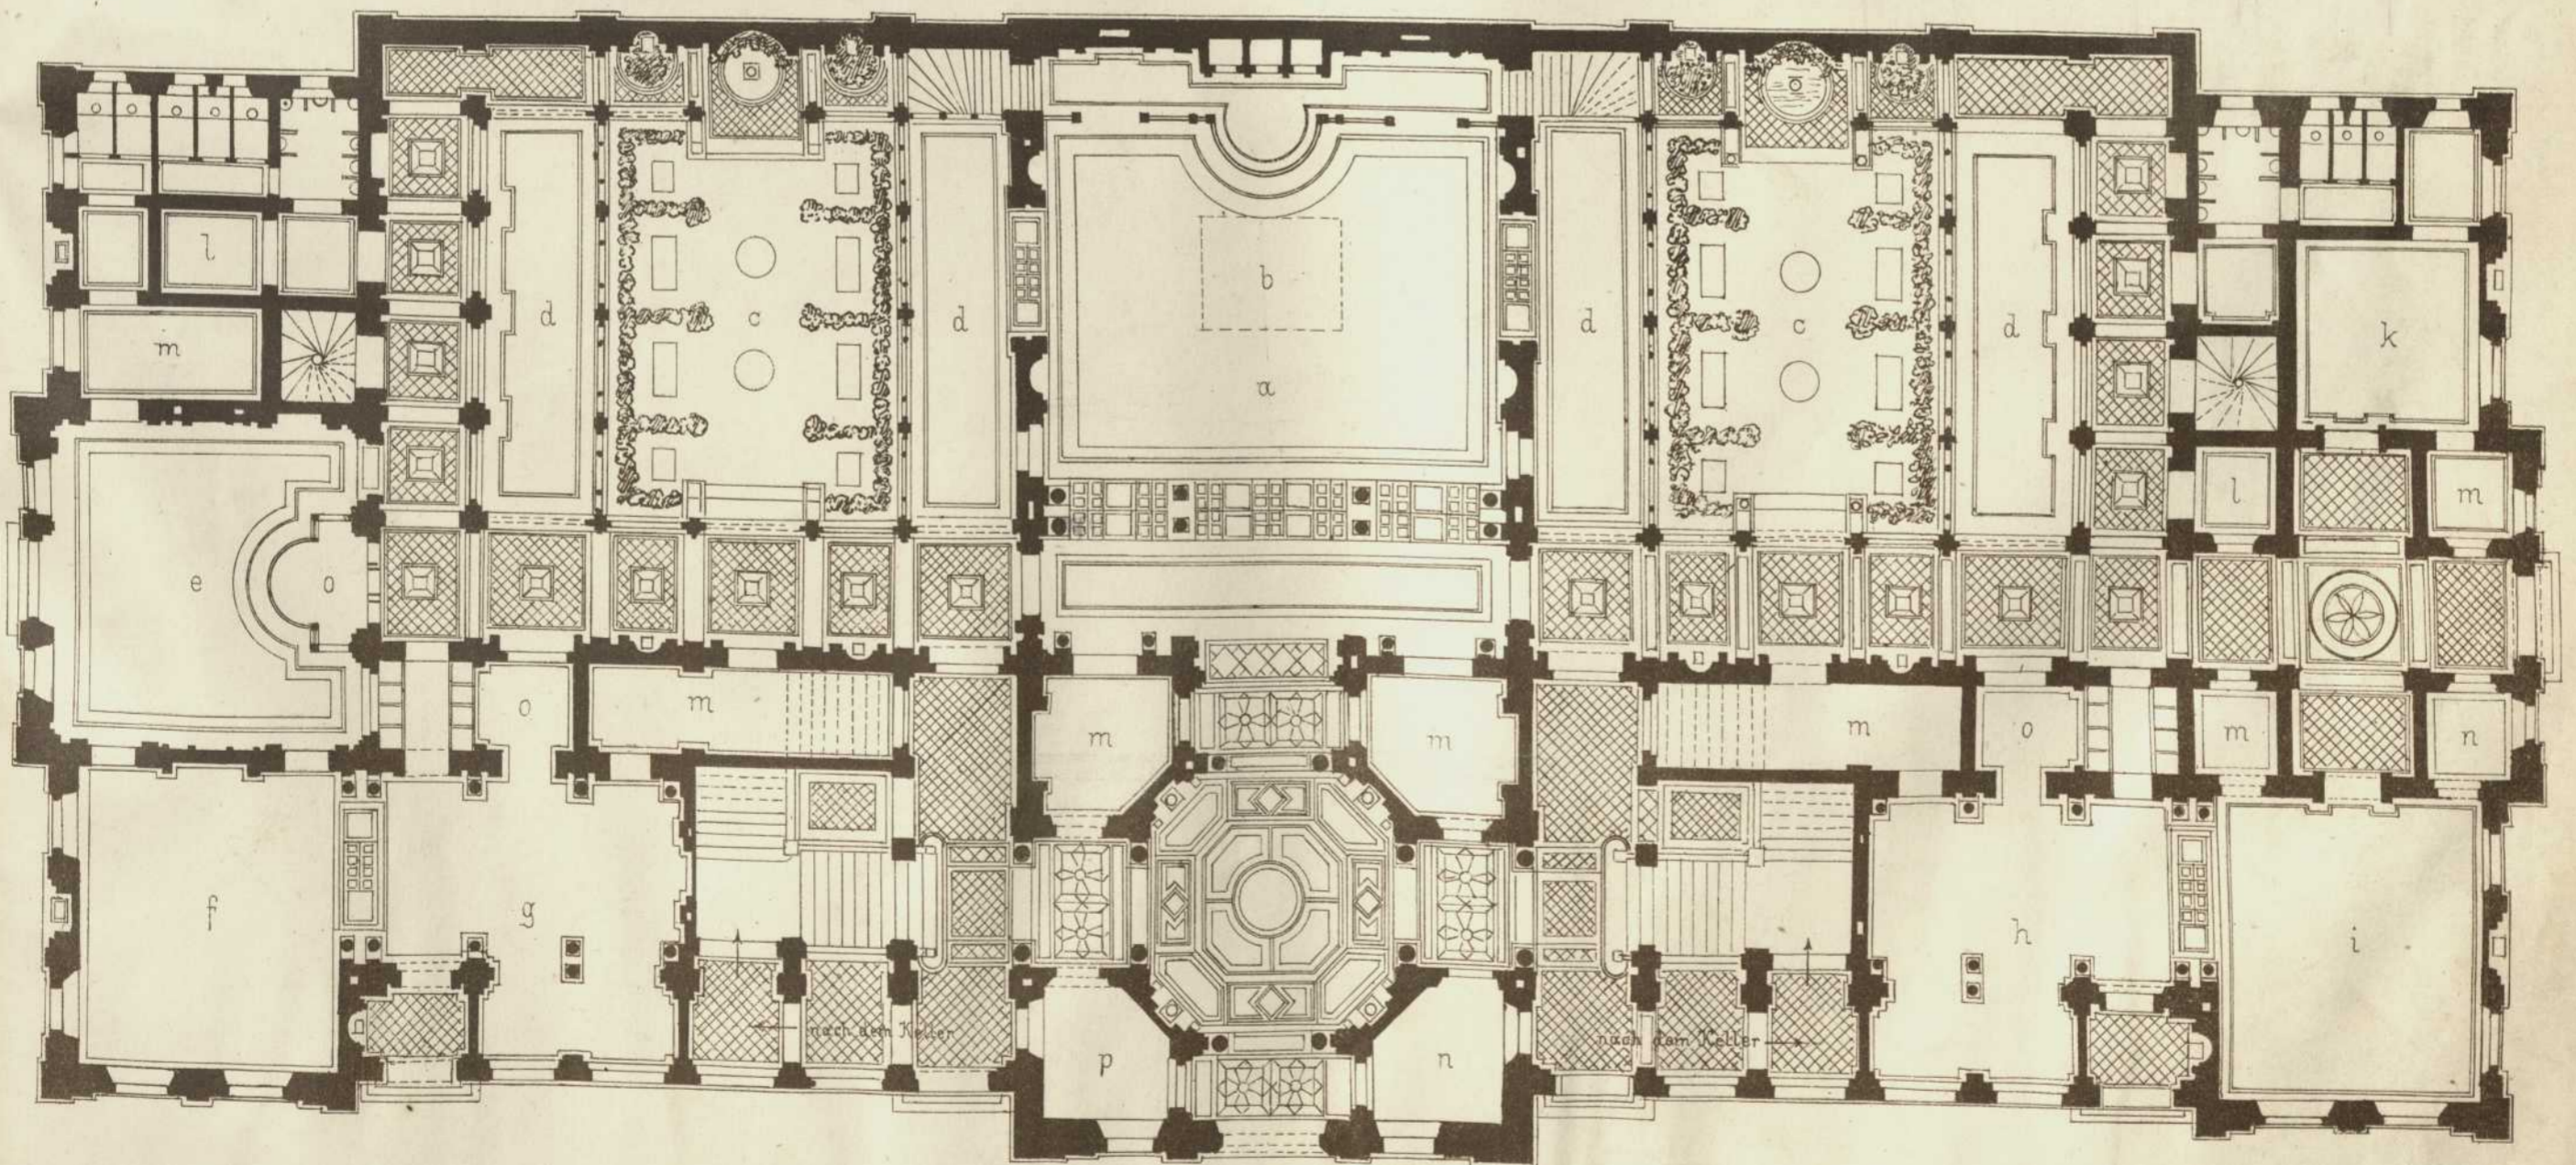

- a. Grand Café.
- b. Oberlicht.
- c. Restauration.
- d. Terrasse.
- e. Damen-Salon.
- f. Grösserer Speiseraum.
- g. Kleinerer Speiseraum.

Erdgeschoss.

- h. Spiel-Zimmer.
- i. Billard.
- k. Lese-Zimmer.
- l. Toilette.
- m. Garderobe.
- n. Portier.
- o. Buffet.
- p. Comptoir.

