



- 
- Persistenter Identifier:** 1484642790781\_1877\_81
- Titel:** Architektonische Studien
- Autor:** Akademischer Architekten-Verein (Stuttgart)
- Ort:** Stuttgart
- Maße:** getr. Zählung
- Datierung:** 1877-1881
- Signatur:** 1 Kc 701-35/51,1877/81
- Strukturtyp:** volume
- 
- Lizenz:** <https://creativecommons.org/licenses/by-sa/4.0/>
- PURL:** [https://digibus.ub.uni-stuttgart.de/viewer/image/1484642790781\\_1877\\_81/1/](https://digibus.ub.uni-stuttgart.de/viewer/image/1484642790781_1877_81/1/)
- 
- Abschnitt:** Entwurf zu einem Hospitz. Aufriss, Vorderansicht, Grundriss
- Künstler/Illustrator:** Bareiss, Wilhelm  
Schill, Adolf  
Wallbach, C.
- Strukturtyp:** article
- 
- Lizenz:** <https://creativecommons.org/licenses/by-sa/4.0/>
- PURL:** [https://digibus.ub.uni-stuttgart.de/viewer/image/1484642790781\\_1877\\_81/45/LOG\\_0028/](https://digibus.ub.uni-stuttgart.de/viewer/image/1484642790781_1877_81/45/LOG_0028/)

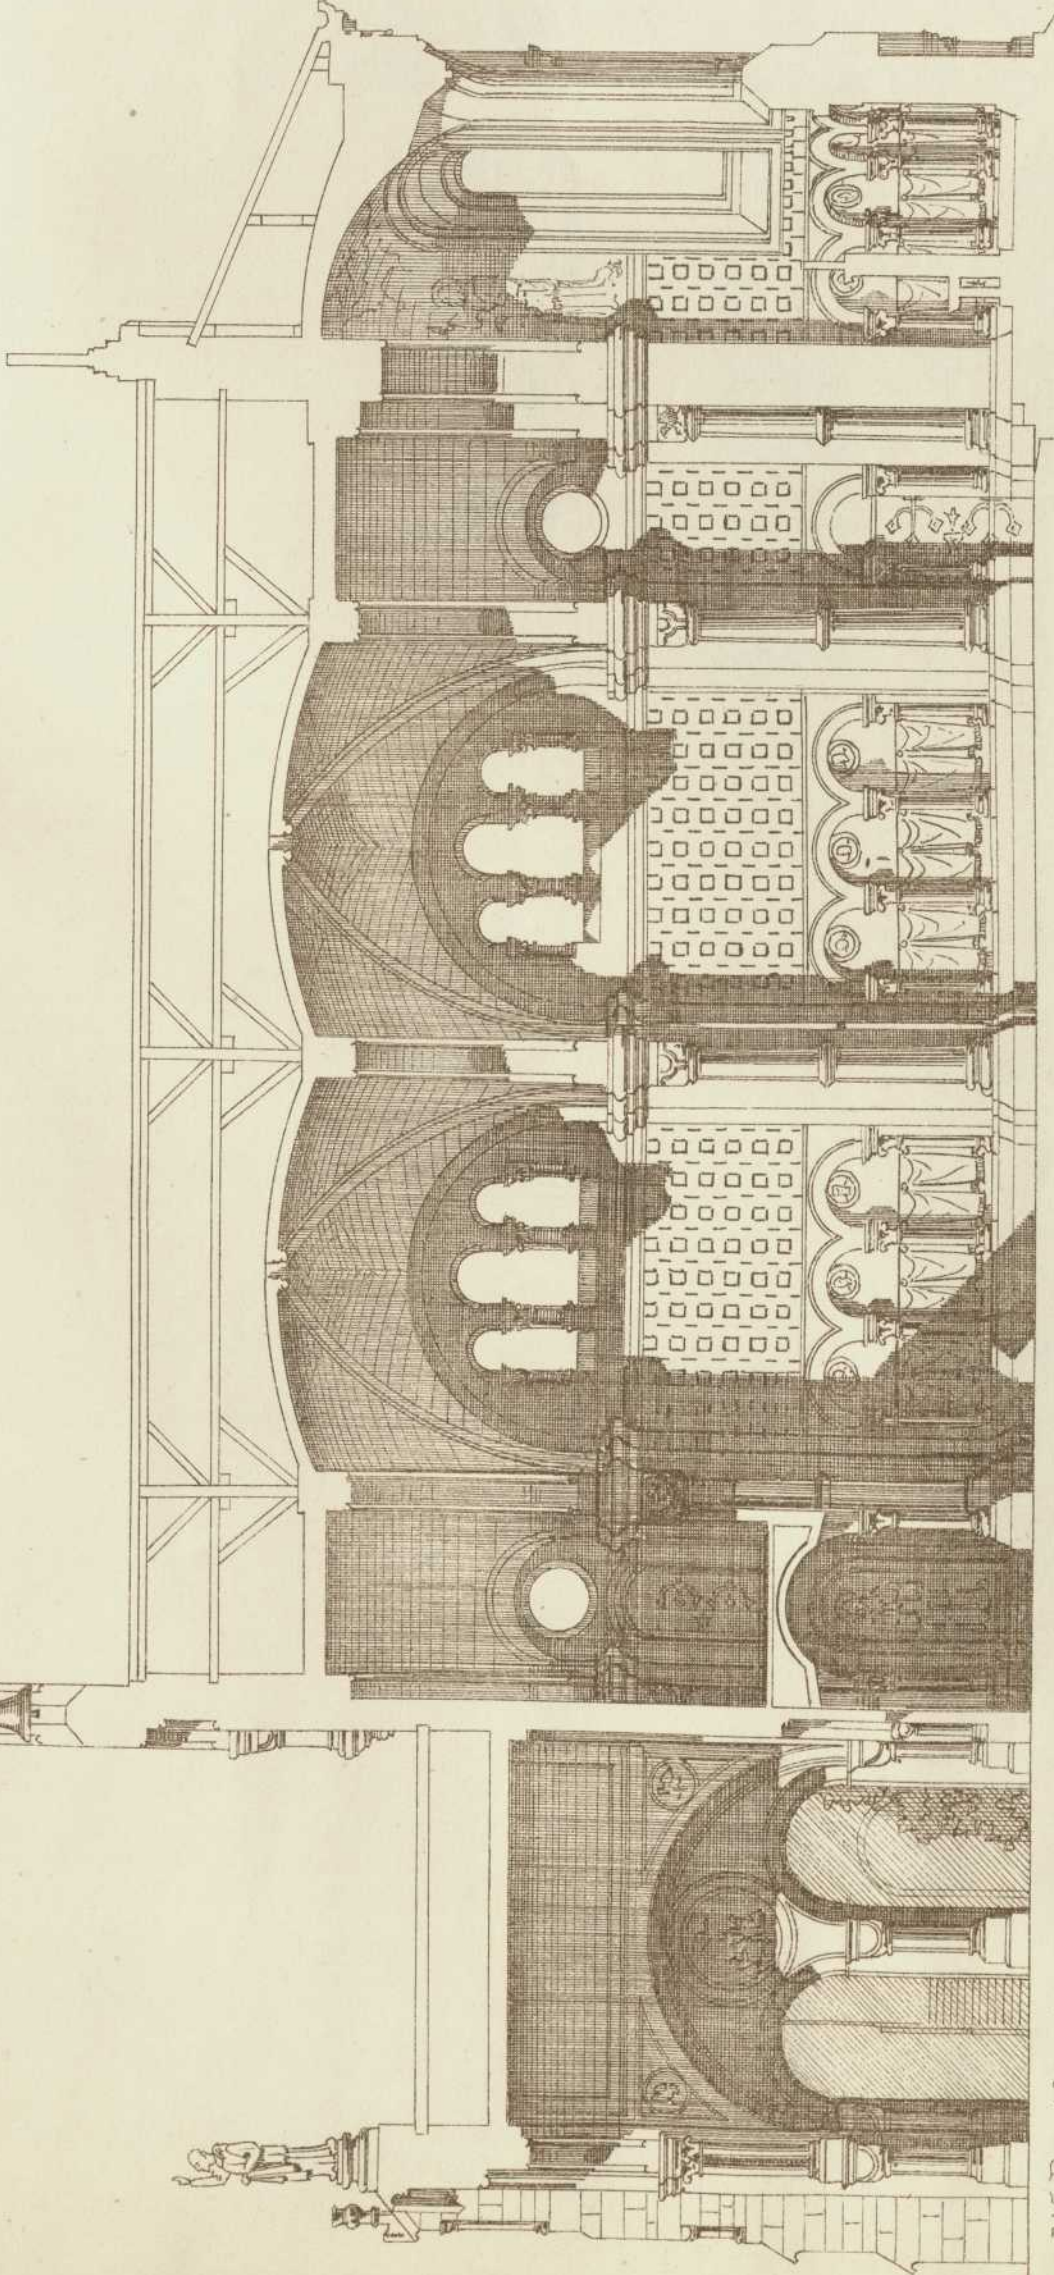


Veröffentlichung vom  
ARCHITEKTEN-VEREIN  
am Kgl. Polytechnikum in Stuttgart.

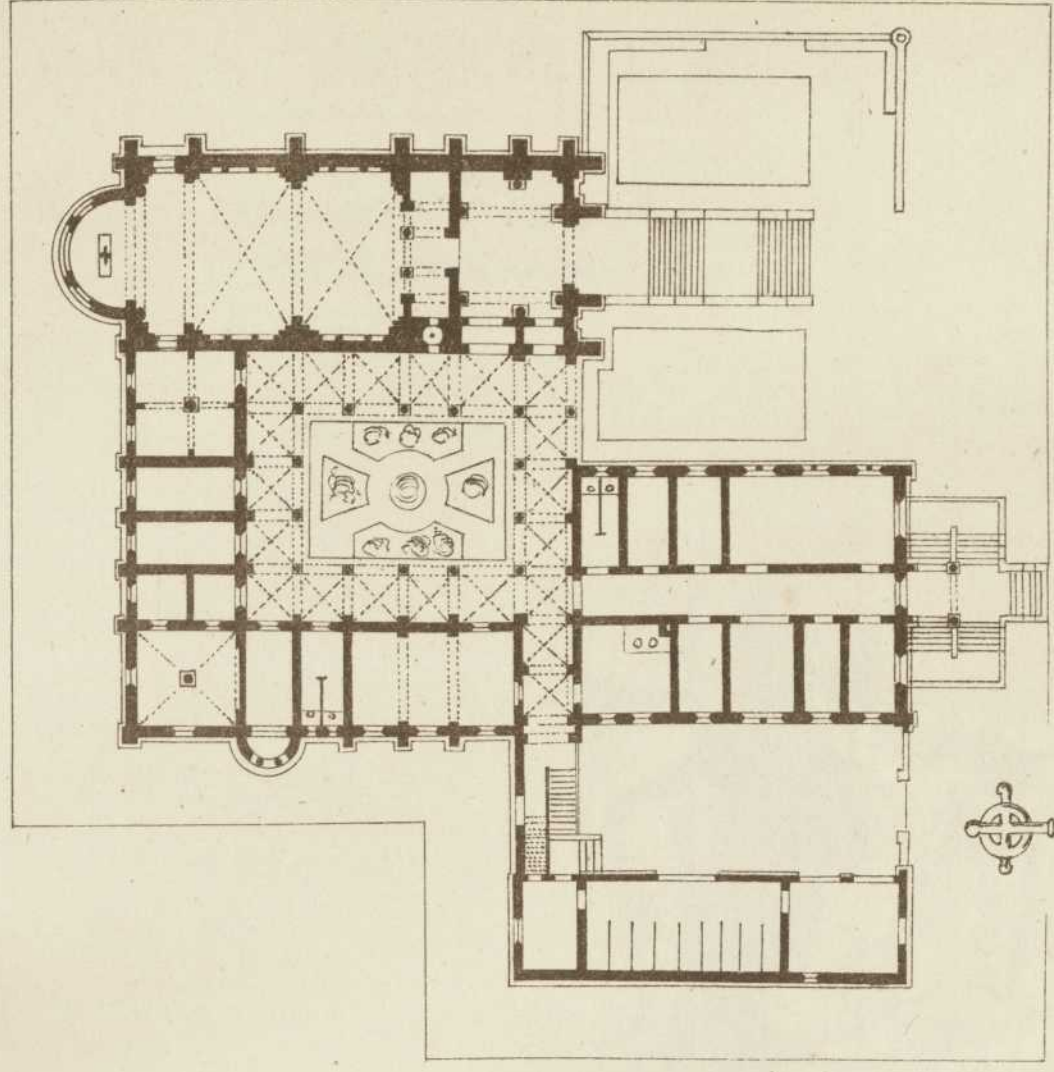

W. Borejs's autogr.

ENTWURF  
zu einem  
HOSPITIUM  
von Schill.

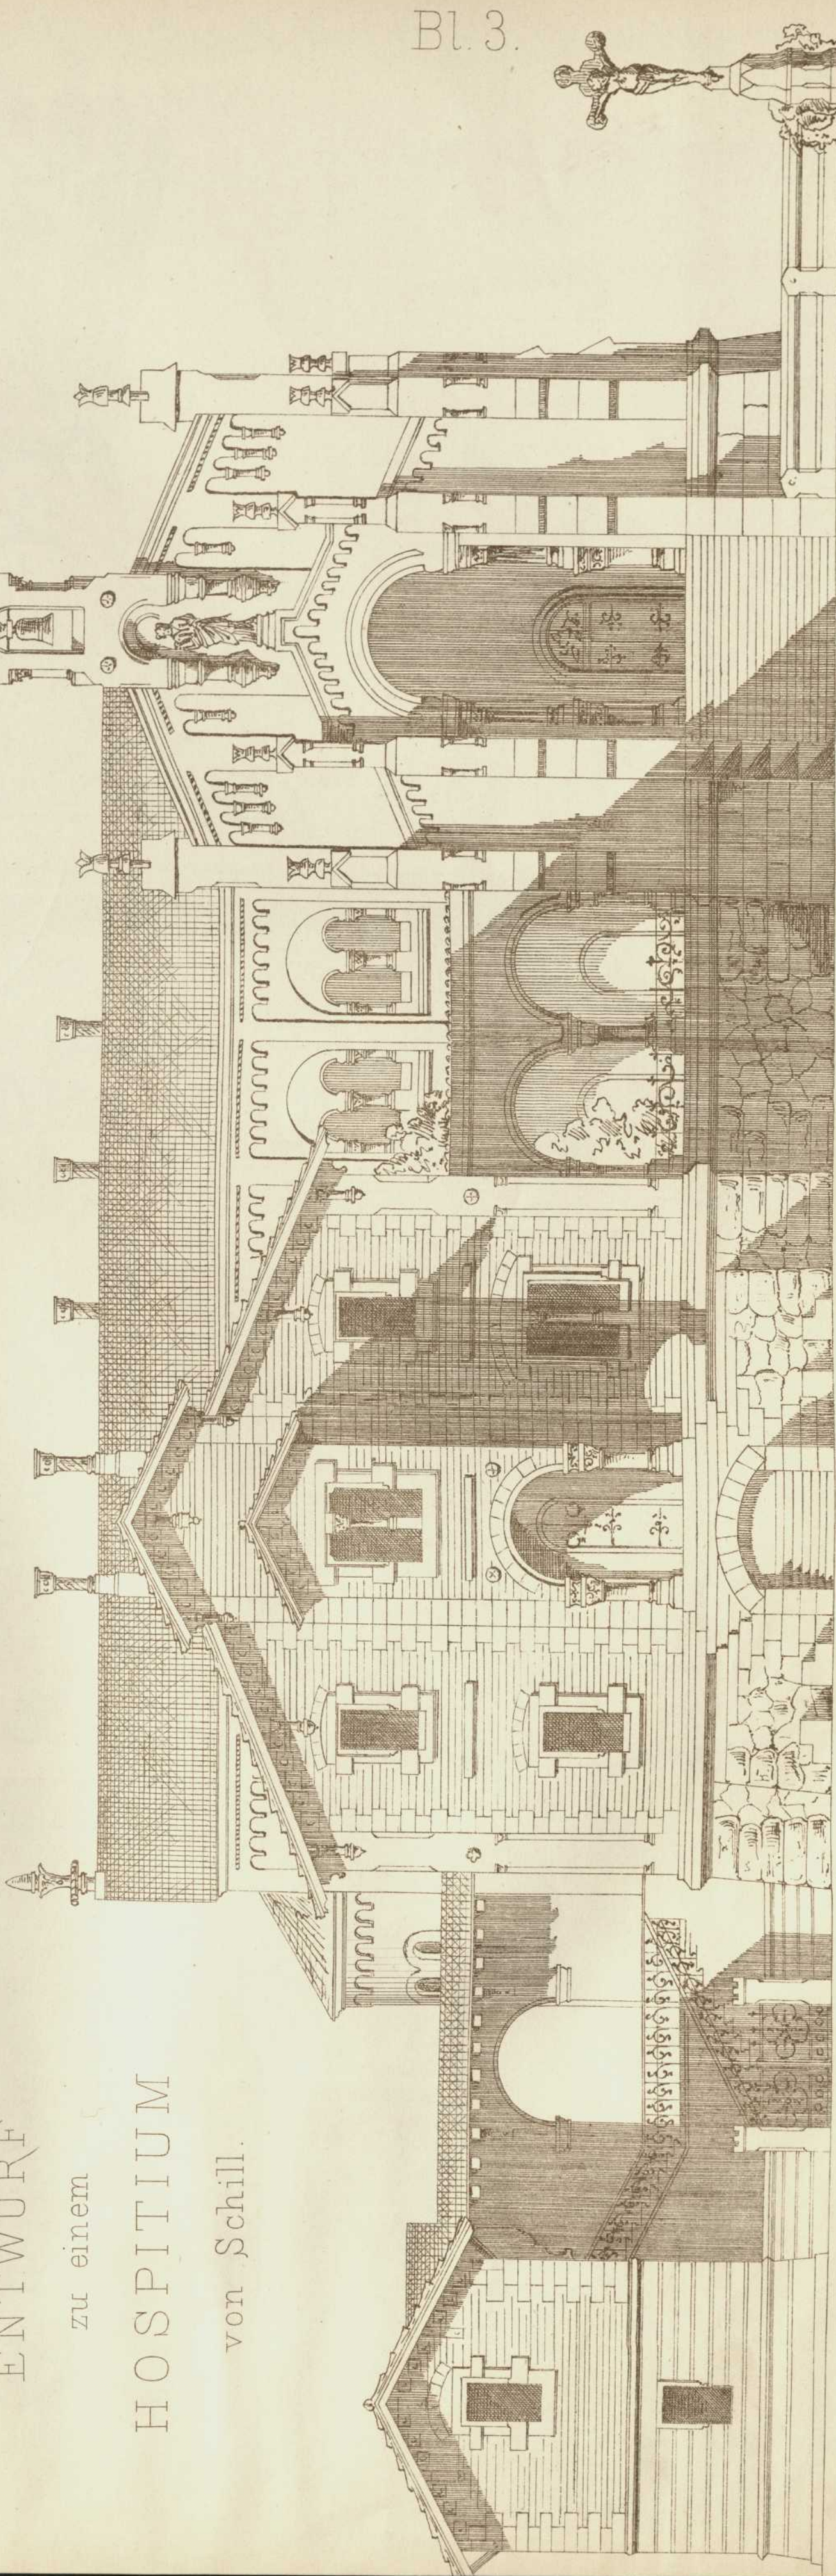

Lith. Anst. v. G. Hopphan, Stuttgart.

Verlag v. J. Wittwer, Stuttgart

C. Wallbach autogr.