

---

<b>Persistenter Identifier:</b>	1484642790781_1877_81
<b>Titel:</b>	Architektonische Studien
<b>Autor:</b>	Akademischer Architekten-Verein (Stuttgart)
<b>Ort:</b>	Stuttgart
<b>Maße:</b>	getr. Zählung
<b>Datierung:</b>	1877-1881
<b>Signatur:</b>	1 Kc 701-35/51,1877/81
<b>Strukturtyp:</b>	volume
<b>Lizenz:</b>	<a href="https://creativecommons.org/licenses/by-sa/4.0/">https://creativecommons.org/licenses/by-sa/4.0/</a>
<b>PURL:</b>	<a href="https://digibus.ub.uni-stuttgart.de/viewer/image/1484642790781_1877_81/1/">https://digibus.ub.uni-stuttgart.de/viewer/image/1484642790781_1877_81/1/</a>
<b>Abschnitt:</b>	Gymnasium in Heilbronn. Grundrisse: Erdgeschoss, 3. Stock
<b>Künstler/Illustrator:</b>	Anger, Alvin Louis Christoph Sulzberg, Philipp
<b>Strukturtyp:</b>	article
<b>Lizenz:</b>	<a href="https://creativecommons.org/licenses/by-sa/4.0/">https://creativecommons.org/licenses/by-sa/4.0/</a>
<b>PURL:</b>	<a href="https://digibus.ub.uni-stuttgart.de/viewer/image/1484642790781_1877_81/67/LOG_0040/">https://digibus.ub.uni-stuttgart.de/viewer/image/1484642790781_1877_81/67/LOG_0040/</a>


ARCHITEKTONISCHE STUDIEN.

Veröffentlichung vom  
ARCHITEKTEN - VEREIN  
am Kgl. Polytechnikum in Stuttgart.

Gymnasium in Heilbronn.

entworfen von  
Stadtbaumeister Sulzberg.

III<sup>ter</sup> Stock.

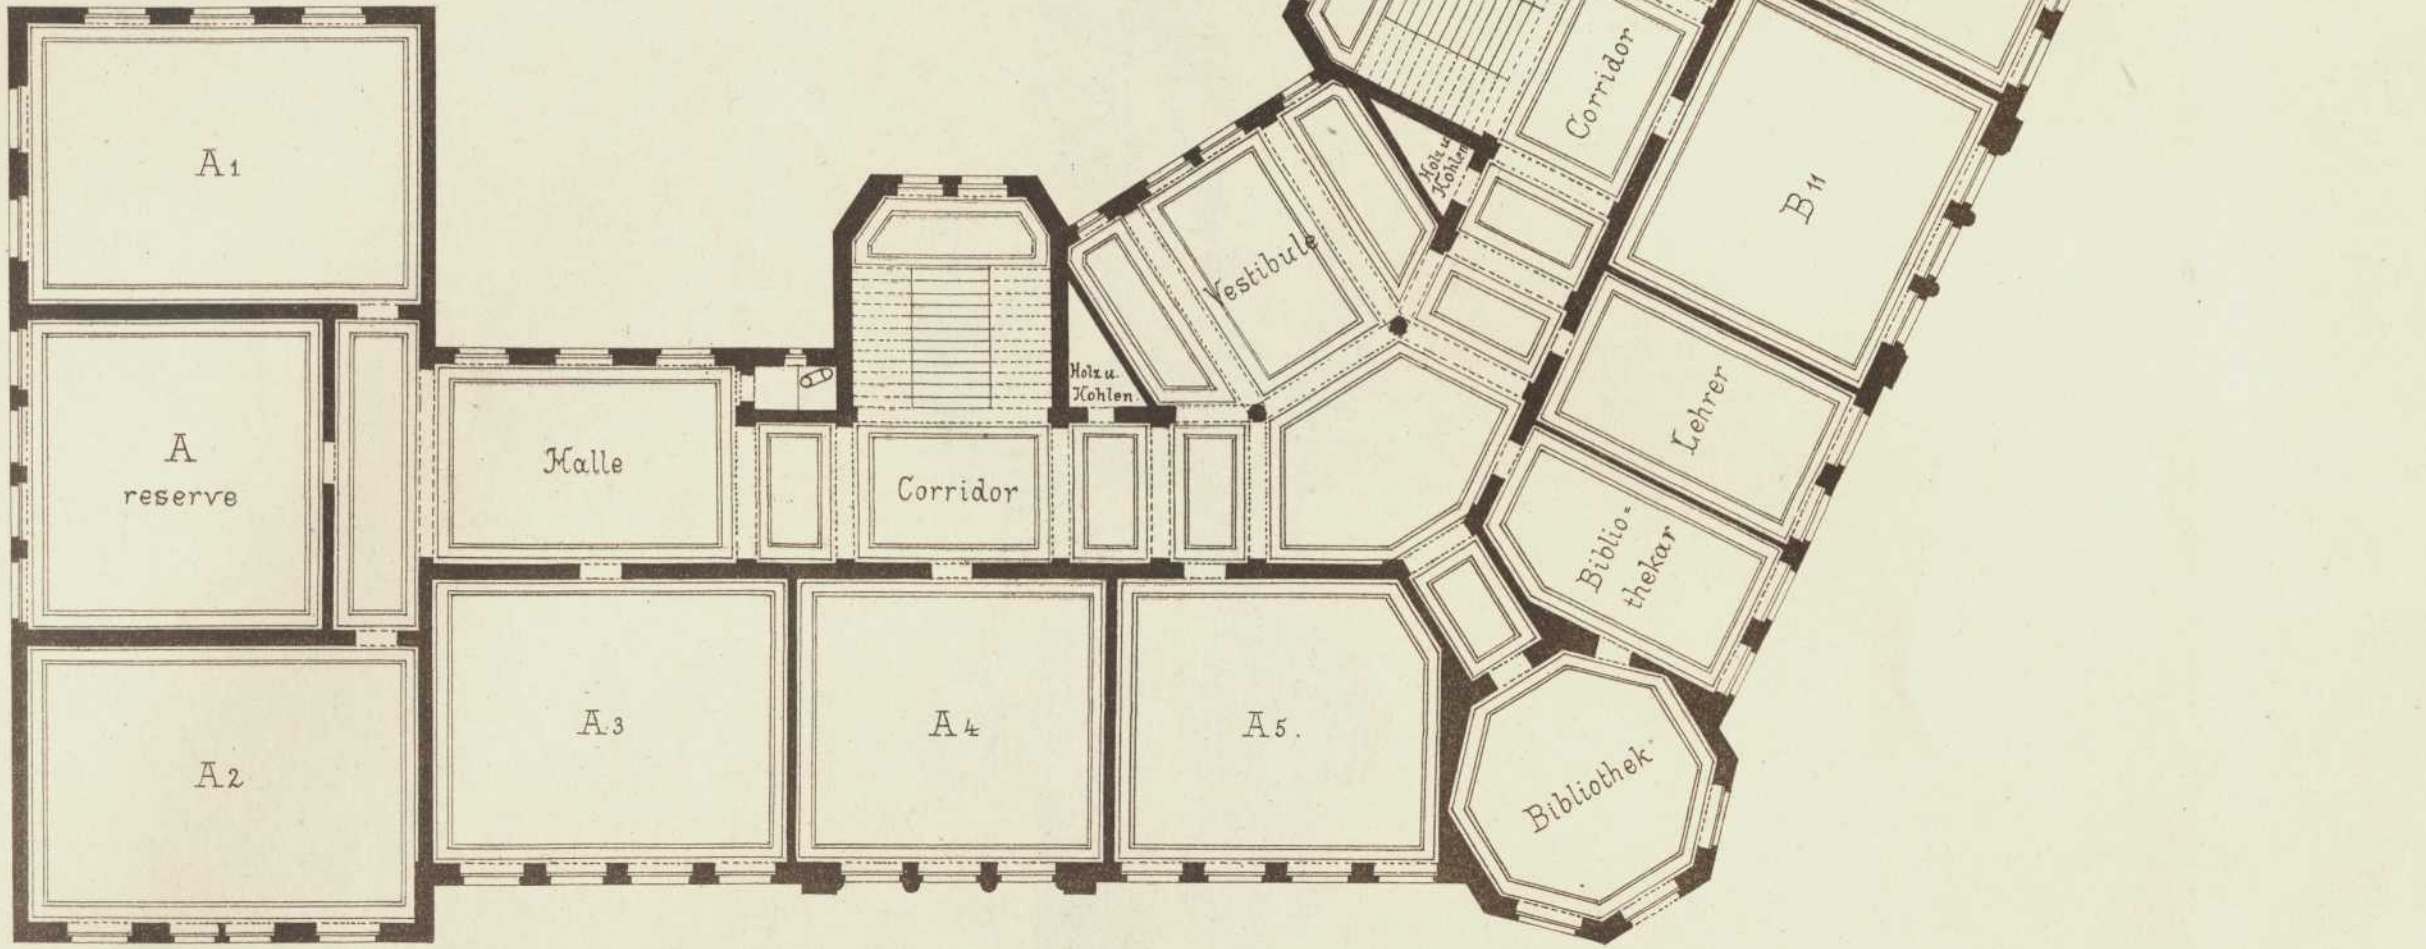

Erdgeschoss.

