

-
- Persistenter Identifier:** 1484642790781_1877_81
- Titel:** Architektonische Studien
- Autor:** Akademischer Architekten-Verein (Stuttgart)
- Ort:** Stuttgart
- Maße:** getr. Zählung
- Datierung:** 1877-1881
- Signatur:** 1 Kc 701-35/51,1877/81
- Strukturtyp:** volume
-
- Lizenz:** <https://creativecommons.org/licenses/by-sa/4.0/>
- PURL:** https://digibus.ub.uni-stuttgart.de/viewer/image/1484642790781_1877_81/1/
-
- Abschnitt:** Wohnhaus des Herrn L. Hagenbucher in Heilbronn. Grundrisse: Erdgeschoss, 1. Stock, Souterrain, Hintergebäude
- Künstler/Illustrator:** Wild, Karl Emil
Reinhardt, Robert von
- Strukturtyp:** article
-
- Lizenz:** <https://creativecommons.org/licenses/by-sa/4.0/>
- PURL:** https://digibus.ub.uni-stuttgart.de/viewer/image/1484642790781_1877_81/76/LOG_0045/


ARCHITEKTONISCHE STUDIEN.

Veröffentlichung vom
ARCHITEKTEN-VEREIN
am Kgl. Polytechnikum in Stuttgart.

Wohnhaus des Herrn L. Hagenbacher
in HEILBRONN.

Hintergebäude.

- a Stall für 3 Pferde.
- b Remise.
- c Bügelzimmer.
- d Waschküche.
- e Geschirrkammer.
- f Geflügelstall.
- g Volière.
- h Treppe zum Kutscher- und Gärtner-Zimmer, Heuboden u. Haberkammer.

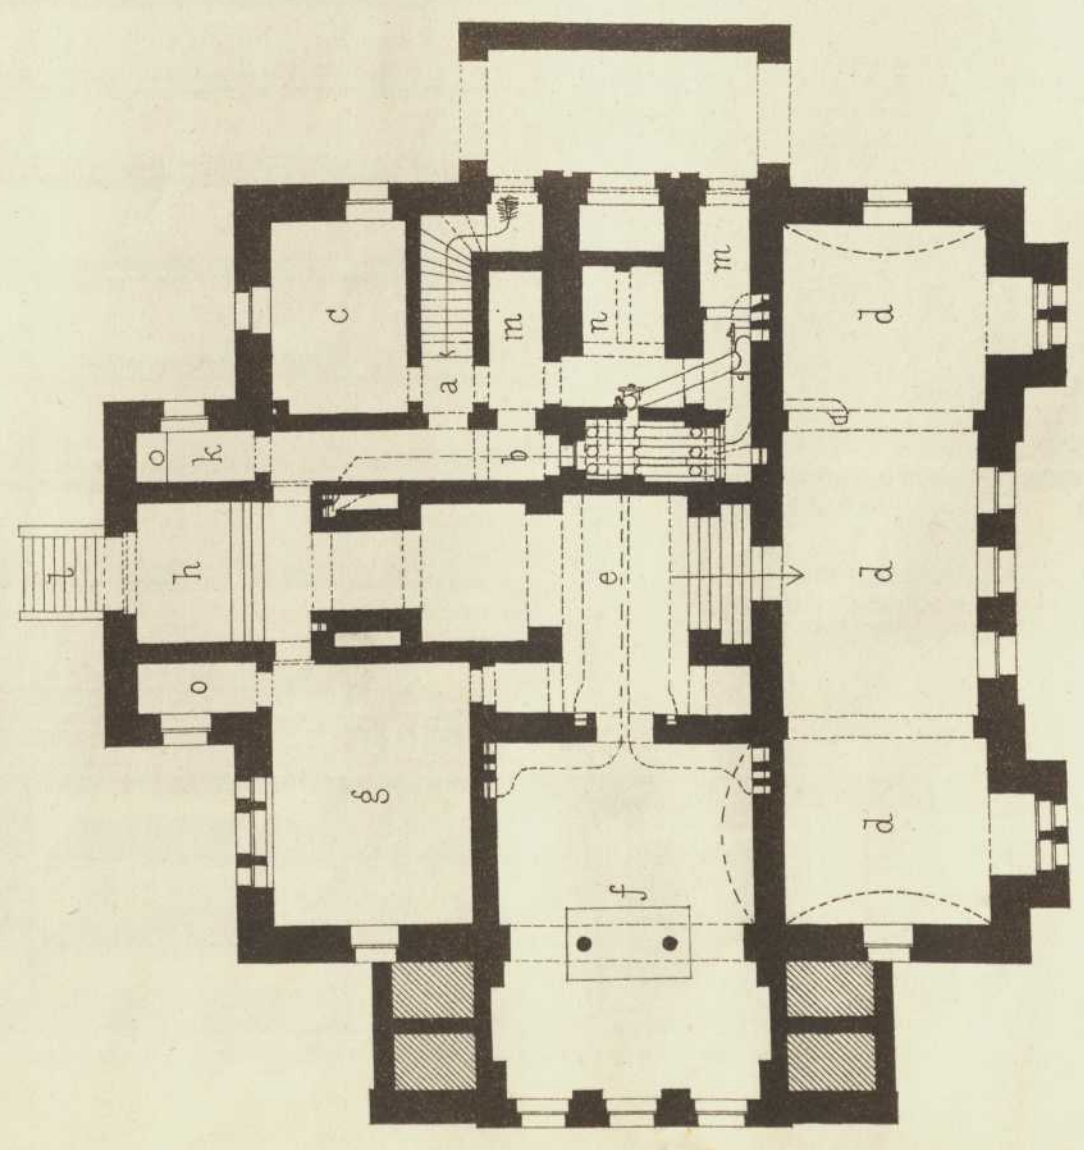

Grundriss vom Souterrain.


- a Diensttreppe.
- b Calorifère.
- c Holz und Kohle.
- d Keller.
- e Vorplatz.
- f Küche.
- g Gesindezimmer.
- h Ausgang in den Hof.
- i Speisenaufzug.
- k Closet.
- l Freitreppe in den Hof.
- m Luftschacht.
- n Kohlen.
- o Magazin.

Lit. Anst. v. G. Hopphan, Stuttg.

Entworfen u. mitgeteilt von Herrn Prof. Reinhardt.


Erdgeschoss.

- a Bedeckte Anfahrt.
- b Eingang.
- c Vorplatz der Haupttreppe.
- d Vestibule.
- e Salon.
- f Zimmer des Herrn.
- g Zimmer der Frau.
- h Speisezimmer.
- i Schlafzimmer.
- k Badecabinet.
- l Toilettocabinet.
- m Garderobe.
- n W. Closet.
- o Corridor mit Diensttreppe.
- p Arbeitszimmer der Kinder.
- q Dressoir mit Aufzug.
- r Garderobe.
- s Bedeckte Gartenhalle.

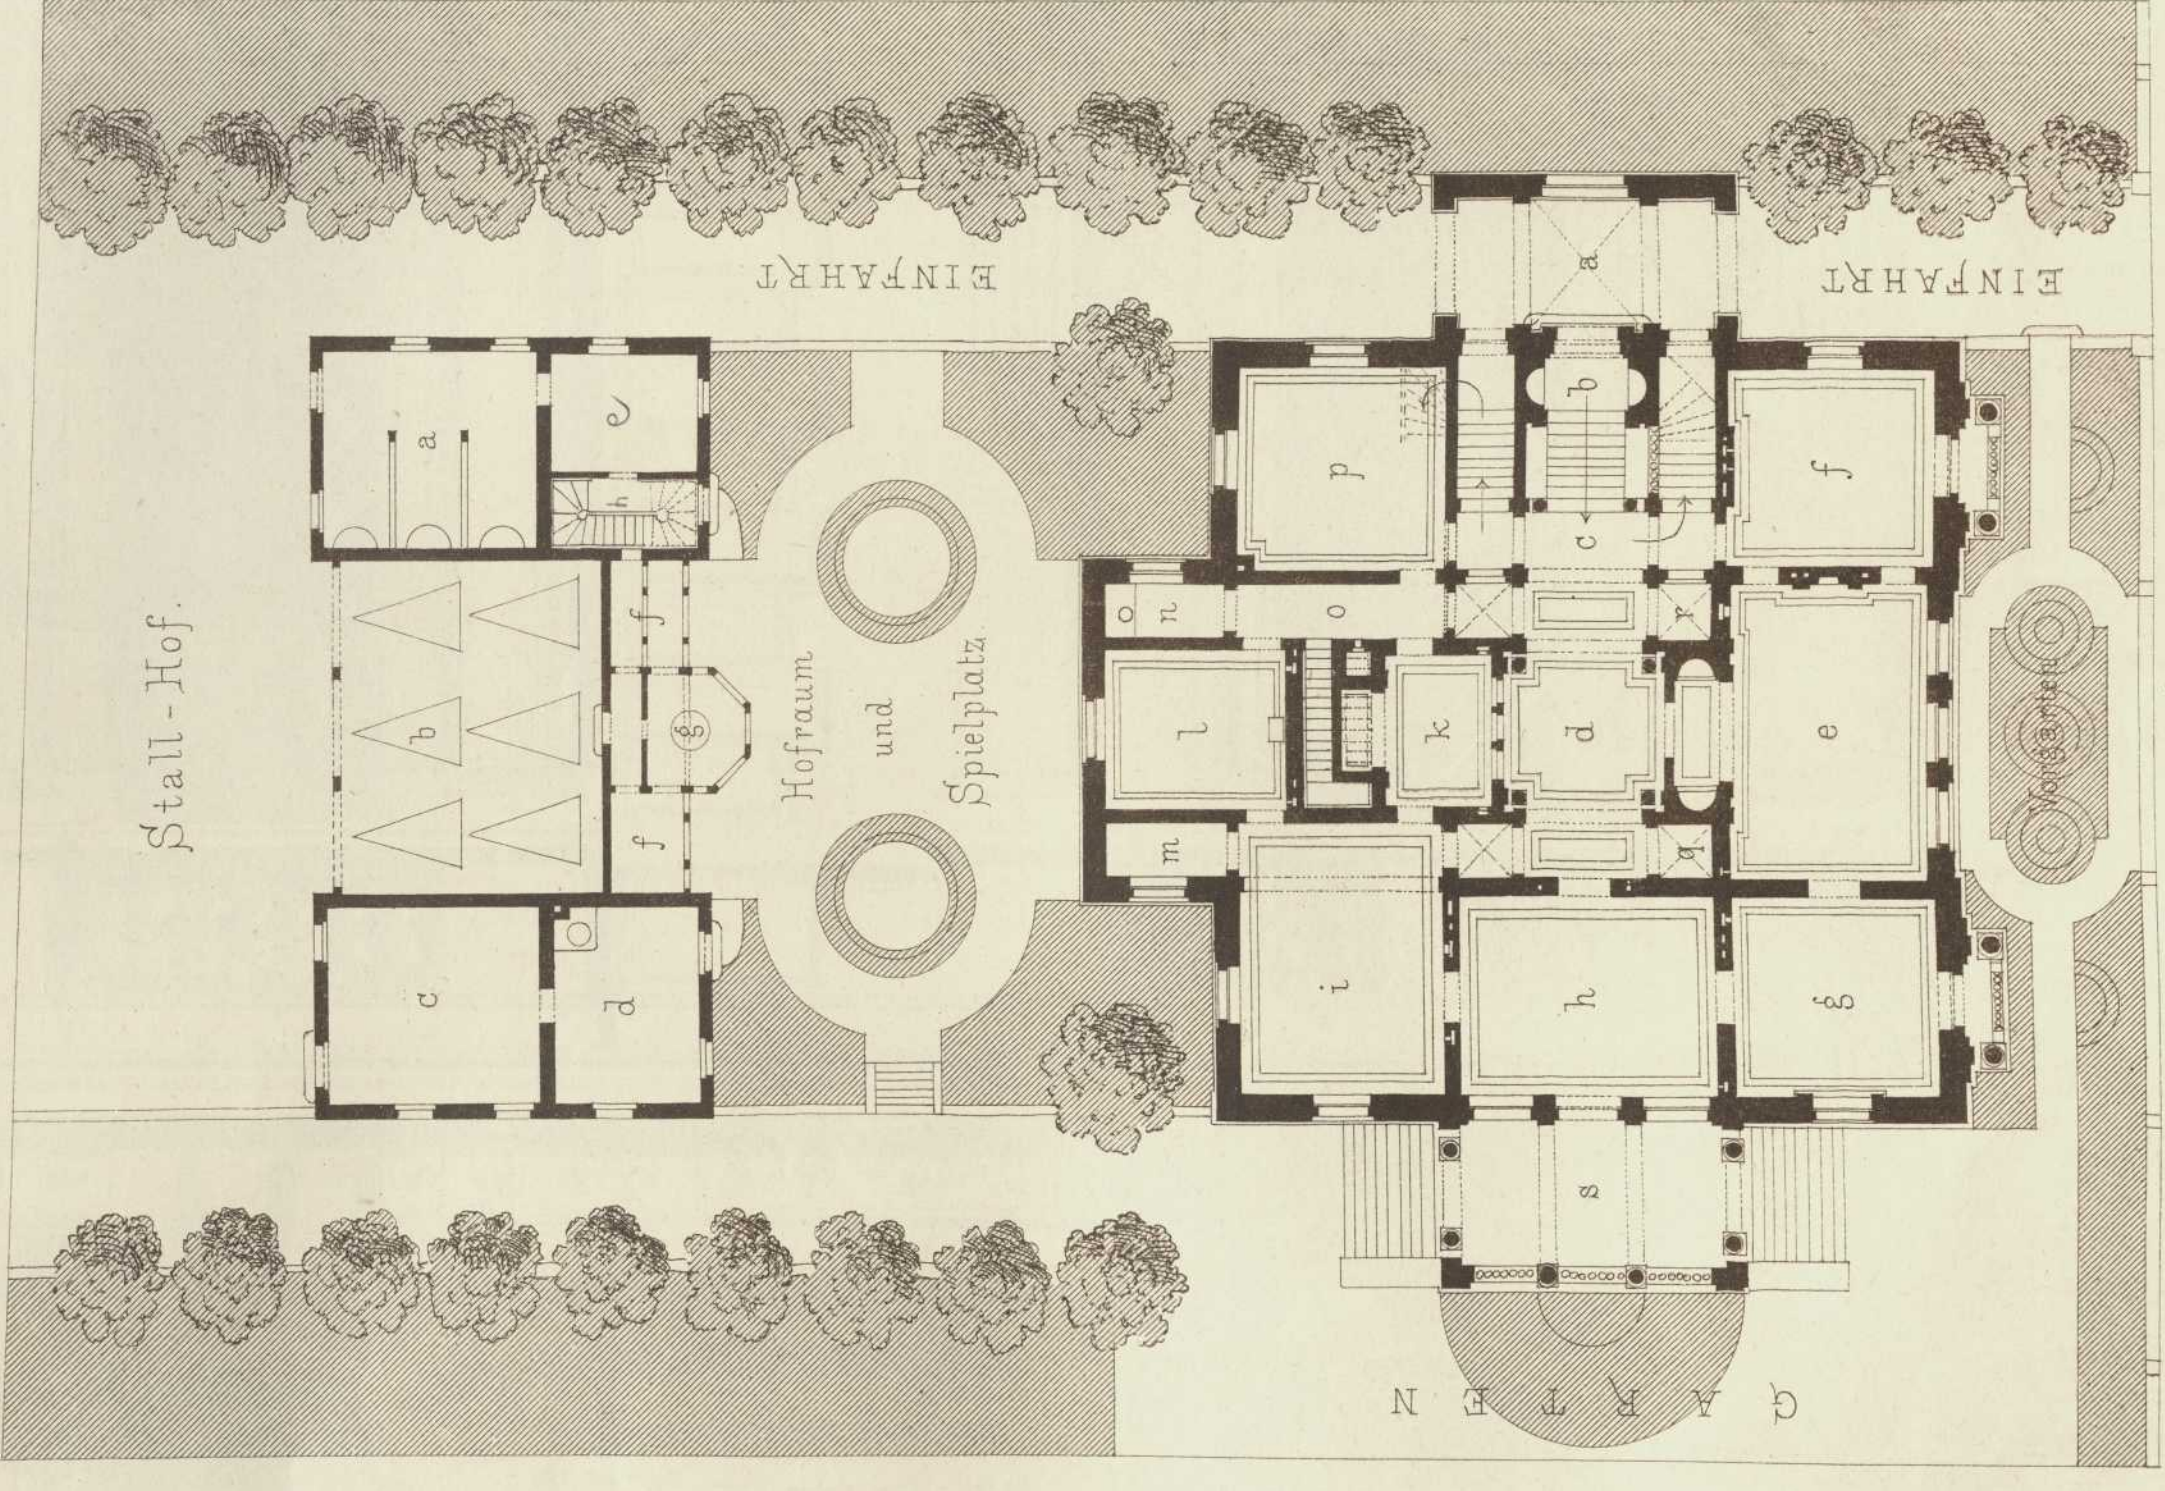


Grundriss vom Erdgeschoss.

1 : 200.

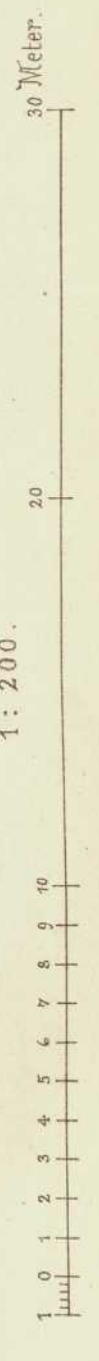

Verlag v. K. Wittwer, Stuttgart.

Grundriss vom I. Stock.

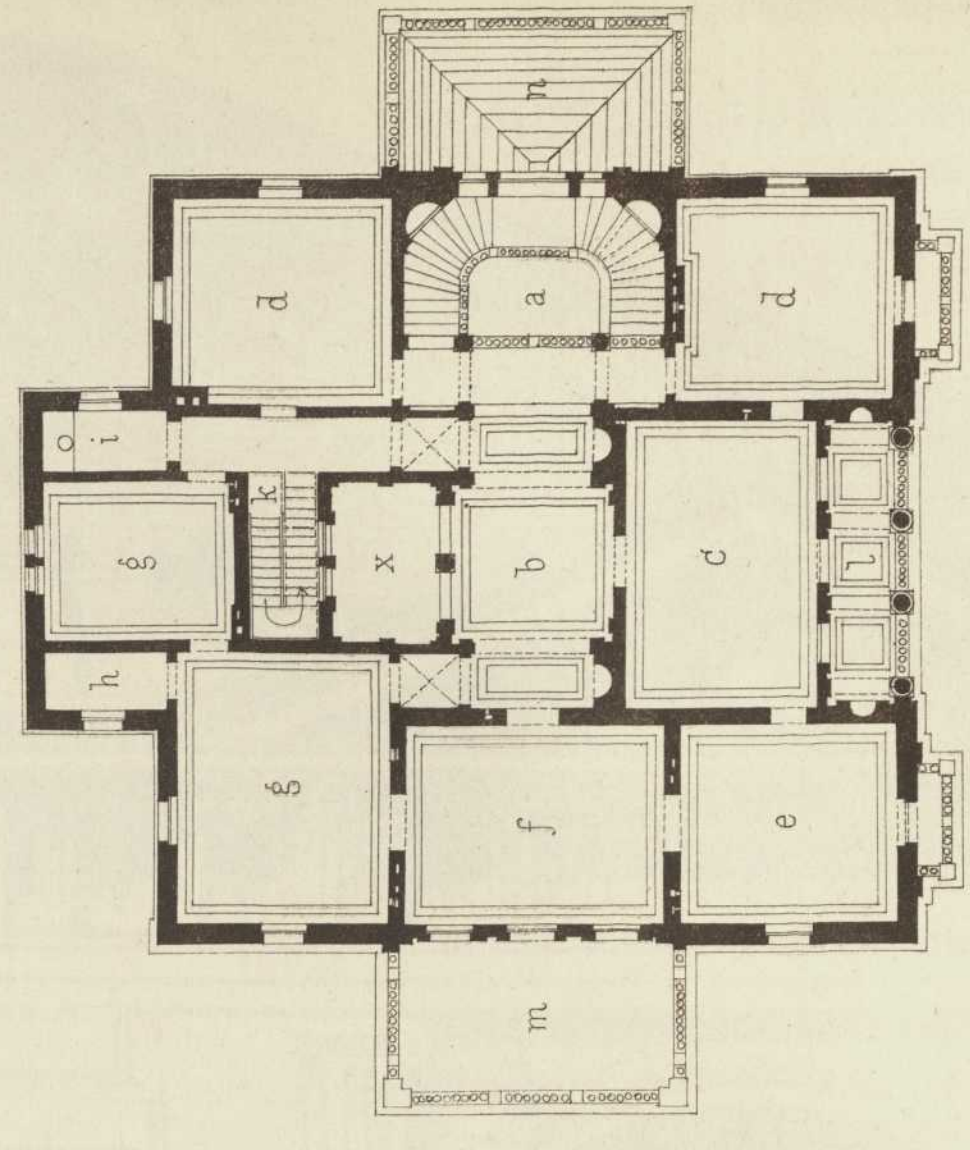

- a Haupttreppe.
- b Vestibule.
- c Salon.
- d Gastzimmer.
- e Wohnzimmer.
- f Zimmer der Tochter.
- g Schlafzimmer der Kinder.
- h Garderobe.
- i Closet.
- k Treppe in den Dachstock.
- l Loggia.
- m Altan.
- n Dach der Anfahrt.
- x Oberlicht.

Autographirt von E. Wild.