

Persistenter Identifier:	1484642790781_1877_81
Titel:	Architektonische Studien
Autor:	Akademischer Architekten-Verein (Stuttgart)
Ort:	Stuttgart
Maße:	getr. Zählung
Datierung:	1877-1881
Signatur:	1 Kc 701-35/51,1877/81
Strukturtyp:	volume
Lizenz:	https://creativecommons.org/licenses/by-sa/4.0/
PURL:	https://digibus.ub.uni-stuttgart.de/viewer/image/1484642790781_1877_81/1/
Abschnitt:	Preisgekrönter Entwurf zu einer Fürstengruft. Grundriss der Kapelle, Situationsplan, Grundriss der Krypta
Künstler/Illustrator:	Katz, Adolph Widmann, Anton
Strukturtyp:	article
Lizenz:	https://creativecommons.org/licenses/by-sa/4.0/
PURL:	https://digibus.ub.uni-stuttgart.de/viewer/image/1484642790781_1877_81/92/LOG_0054/

ARCHITEKTONISCHE STUDIEN.


Veröffentlichung vom
ARCHITEKTEN-VEREIN
am Kgl. Polytechnikum in Stuttgart.

Preisgekrönter Entwurf
zu einer
FÜRSTENGRUFT
von A. Widmann.


Grundriss der Kapelle.

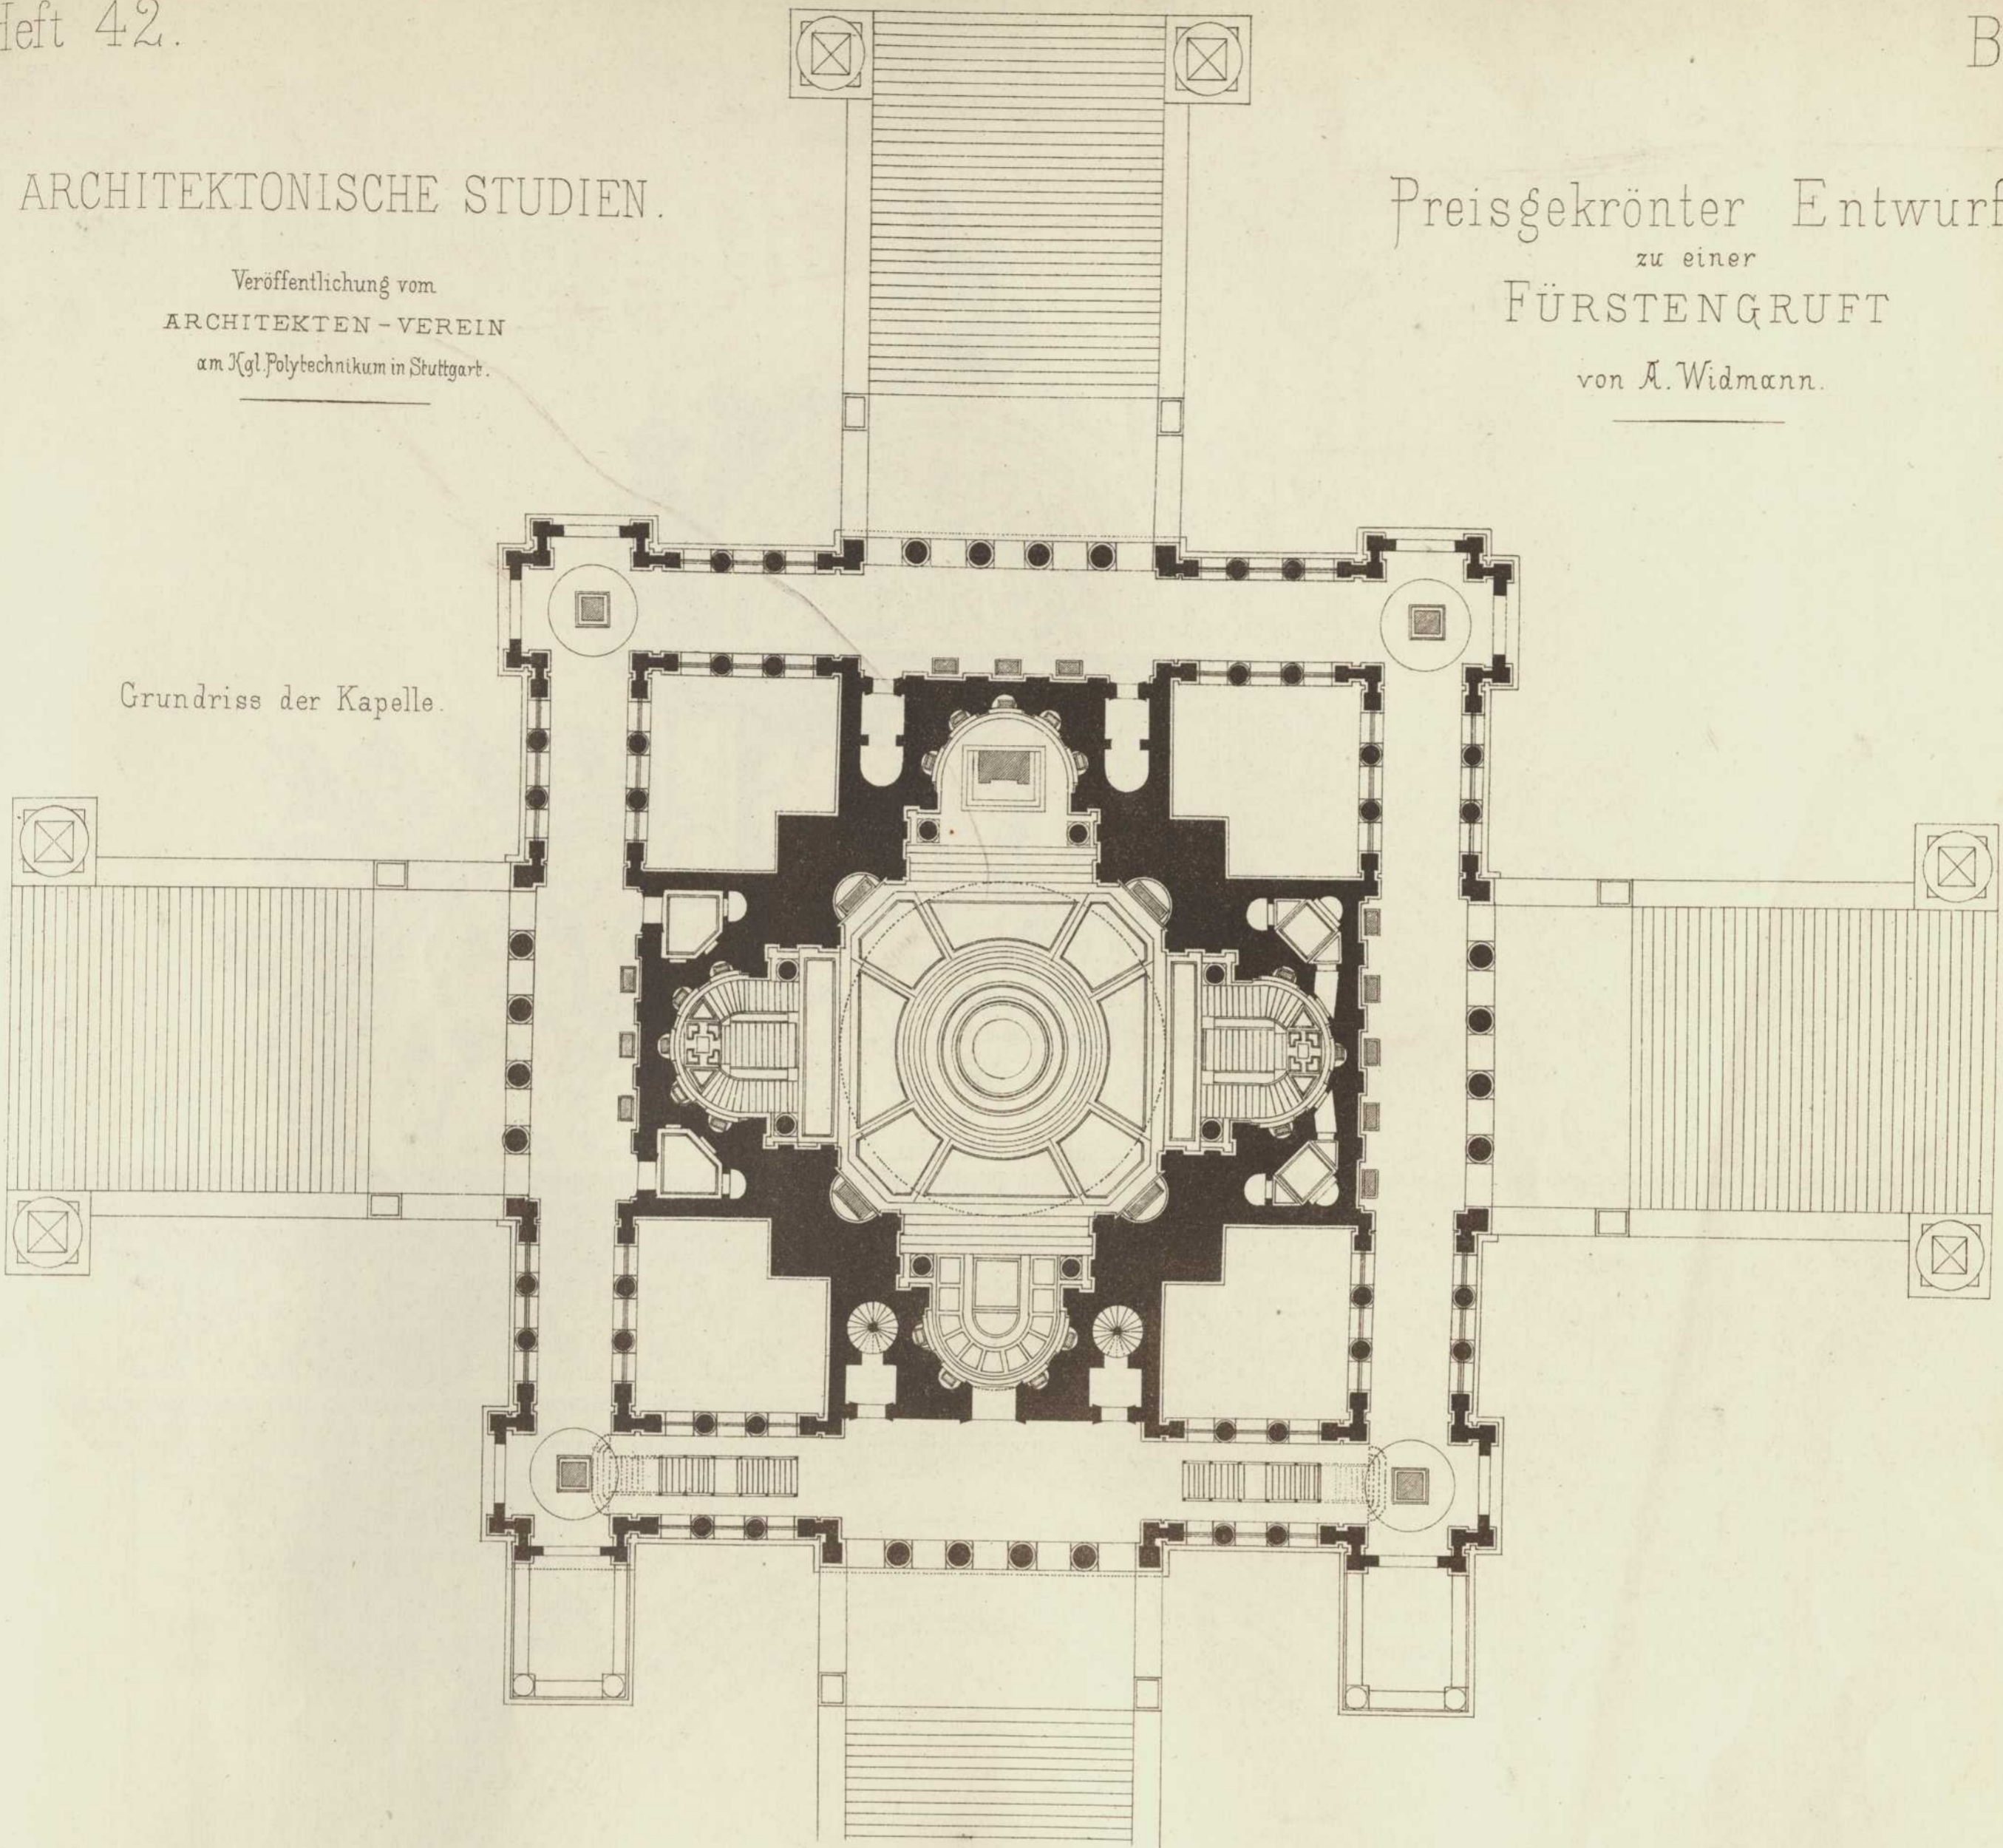

Situationsplan

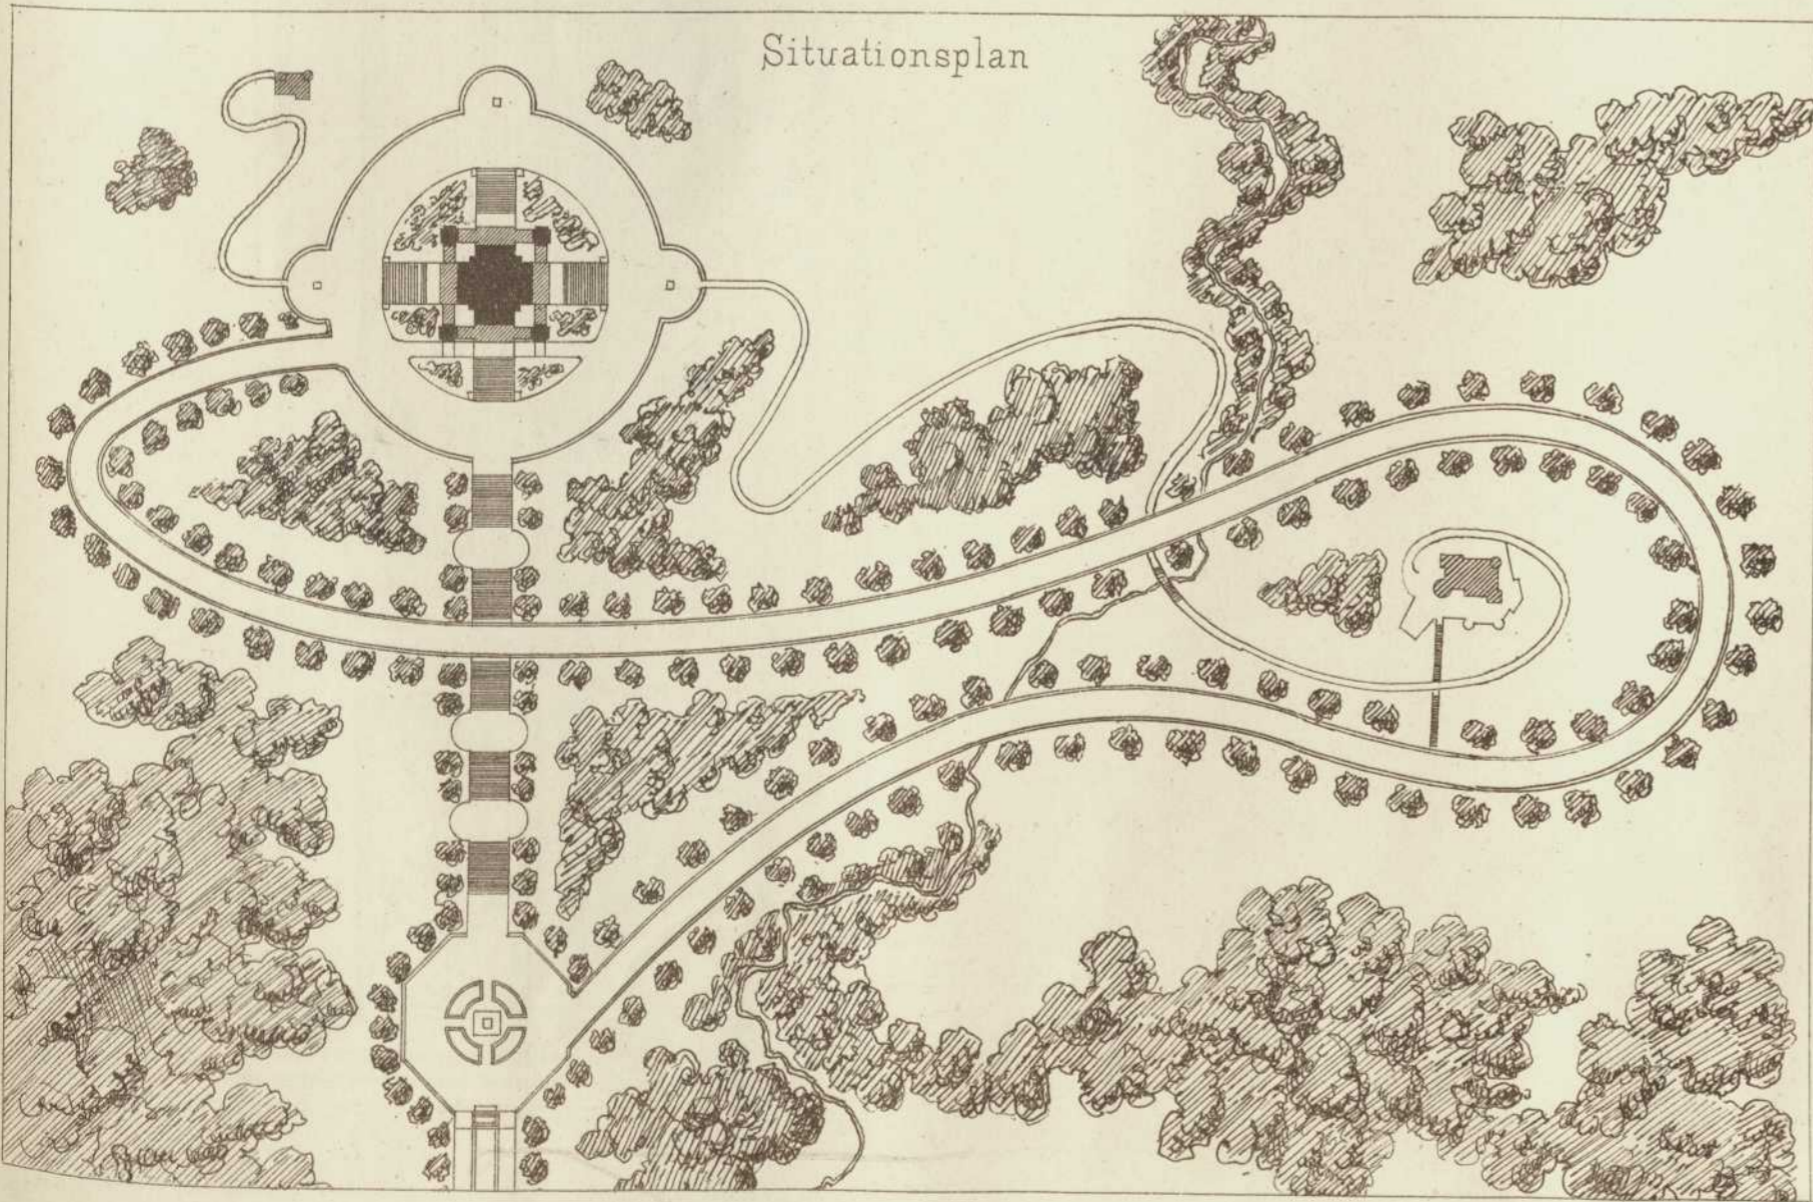

Grundriss der Krypta

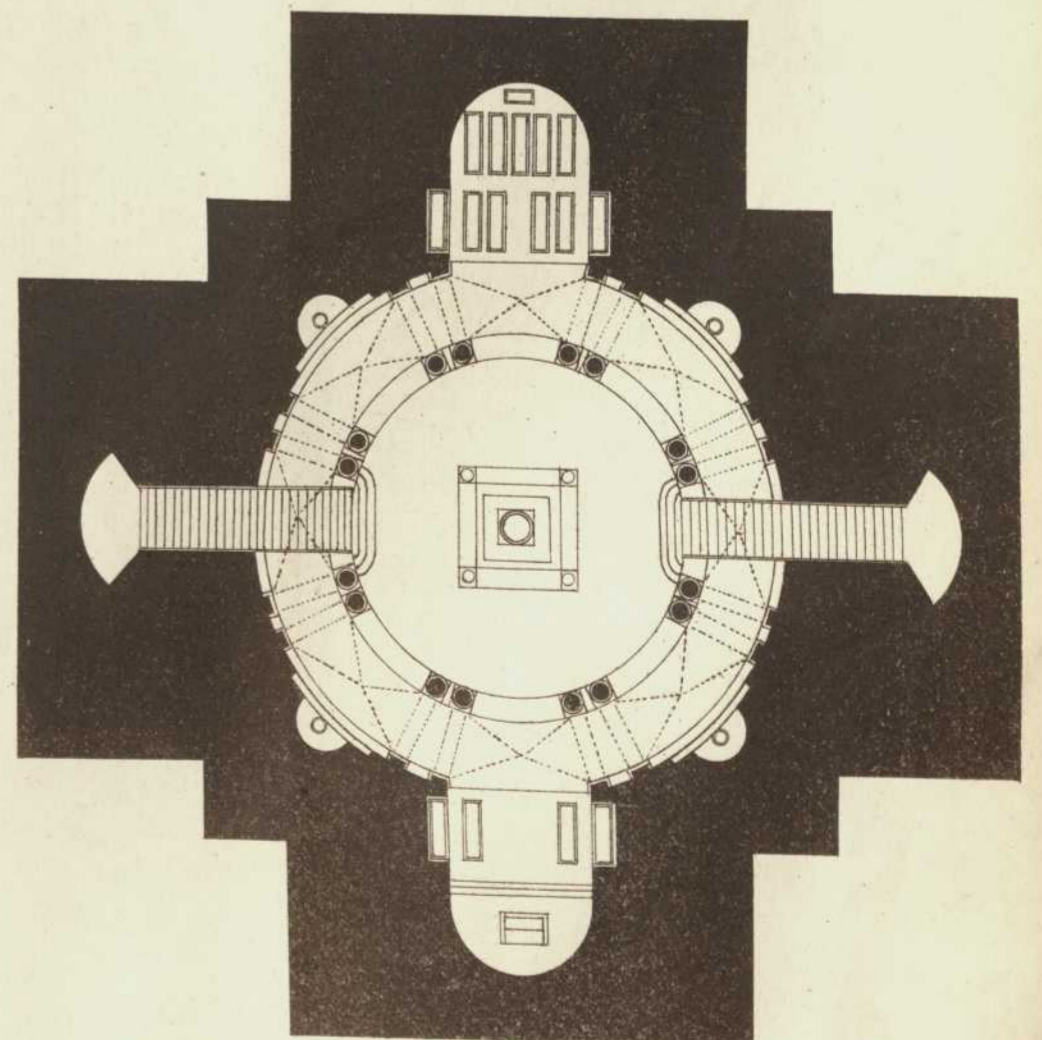

77