

---

**Persistenter Identifier:** 1484642790781\_1877\_81  
**Titel:** Architektonische Studien  
**Autor:** Akademischer Architekten-Verein (Stuttgart)  
**Ort:** Stuttgart  
**Maße:** getr. Zählung  
**Datierung:** 1877-1881  
**Signatur:** 1 Kc 701-35/51,1877/81  
**Strukturtyp:** volume

**Lizenz:** <https://creativecommons.org/licenses/by-sa/4.0/>  
**PURL:** [https://digibus.ub.uni-stuttgart.de/viewer/image/1484642790781\\_1877\\_81/1/](https://digibus.ub.uni-stuttgart.de/viewer/image/1484642790781_1877_81/1/)






**Abschnitt:** Aussichtsturm zugleich Siegesdenkmal. Schnitt, Ansicht, Grundrisse  
**Künstler/Illustrator:** Piquet, Eduard  
Leins, Christian Friedrich von  
**Strukturtyp:** article

**Lizenz:** <https://creativecommons.org/licenses/by-sa/4.0/>  
**PURL:** [https://digibus.ub.uni-stuttgart.de/viewer/image/1484642790781\\_1877\\_81/98/LOG\\_0058/](https://digibus.ub.uni-stuttgart.de/viewer/image/1484642790781_1877_81/98/LOG_0058/)

Veröffentlichung vom  
ARCHITEKTEN-VEREIN  
am Königl. Polytechnikum in Stuttgart.

Aussichtsturm  
zugleich  
Siegedenkmal.

Entworfen u. mitgetheilt  
von Herrn Oberbaurath v. Leins.

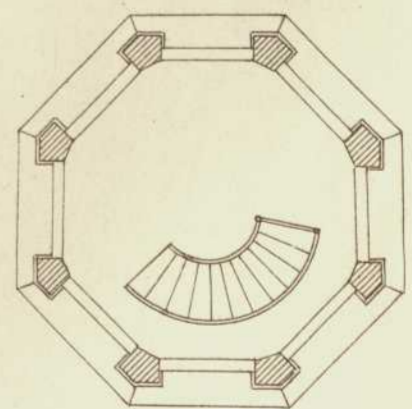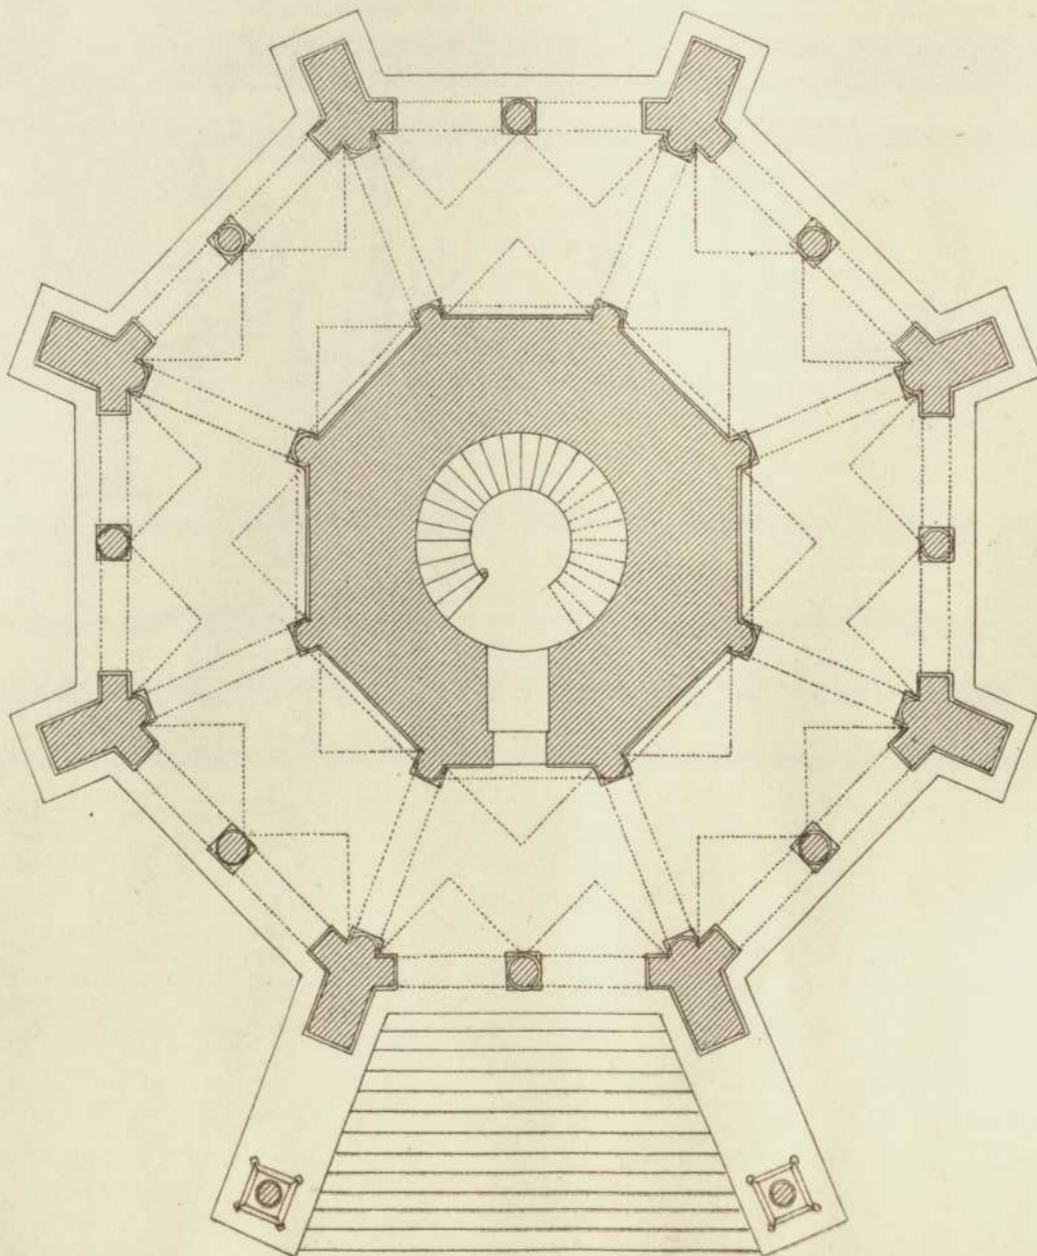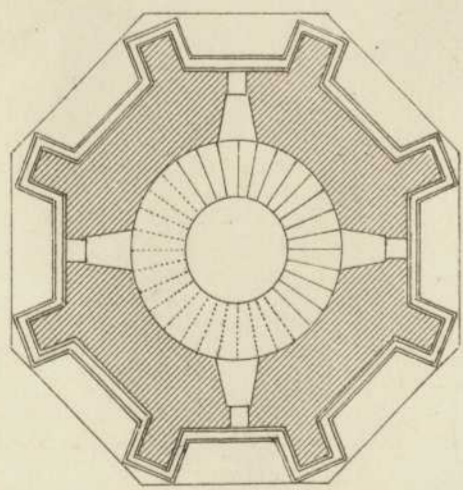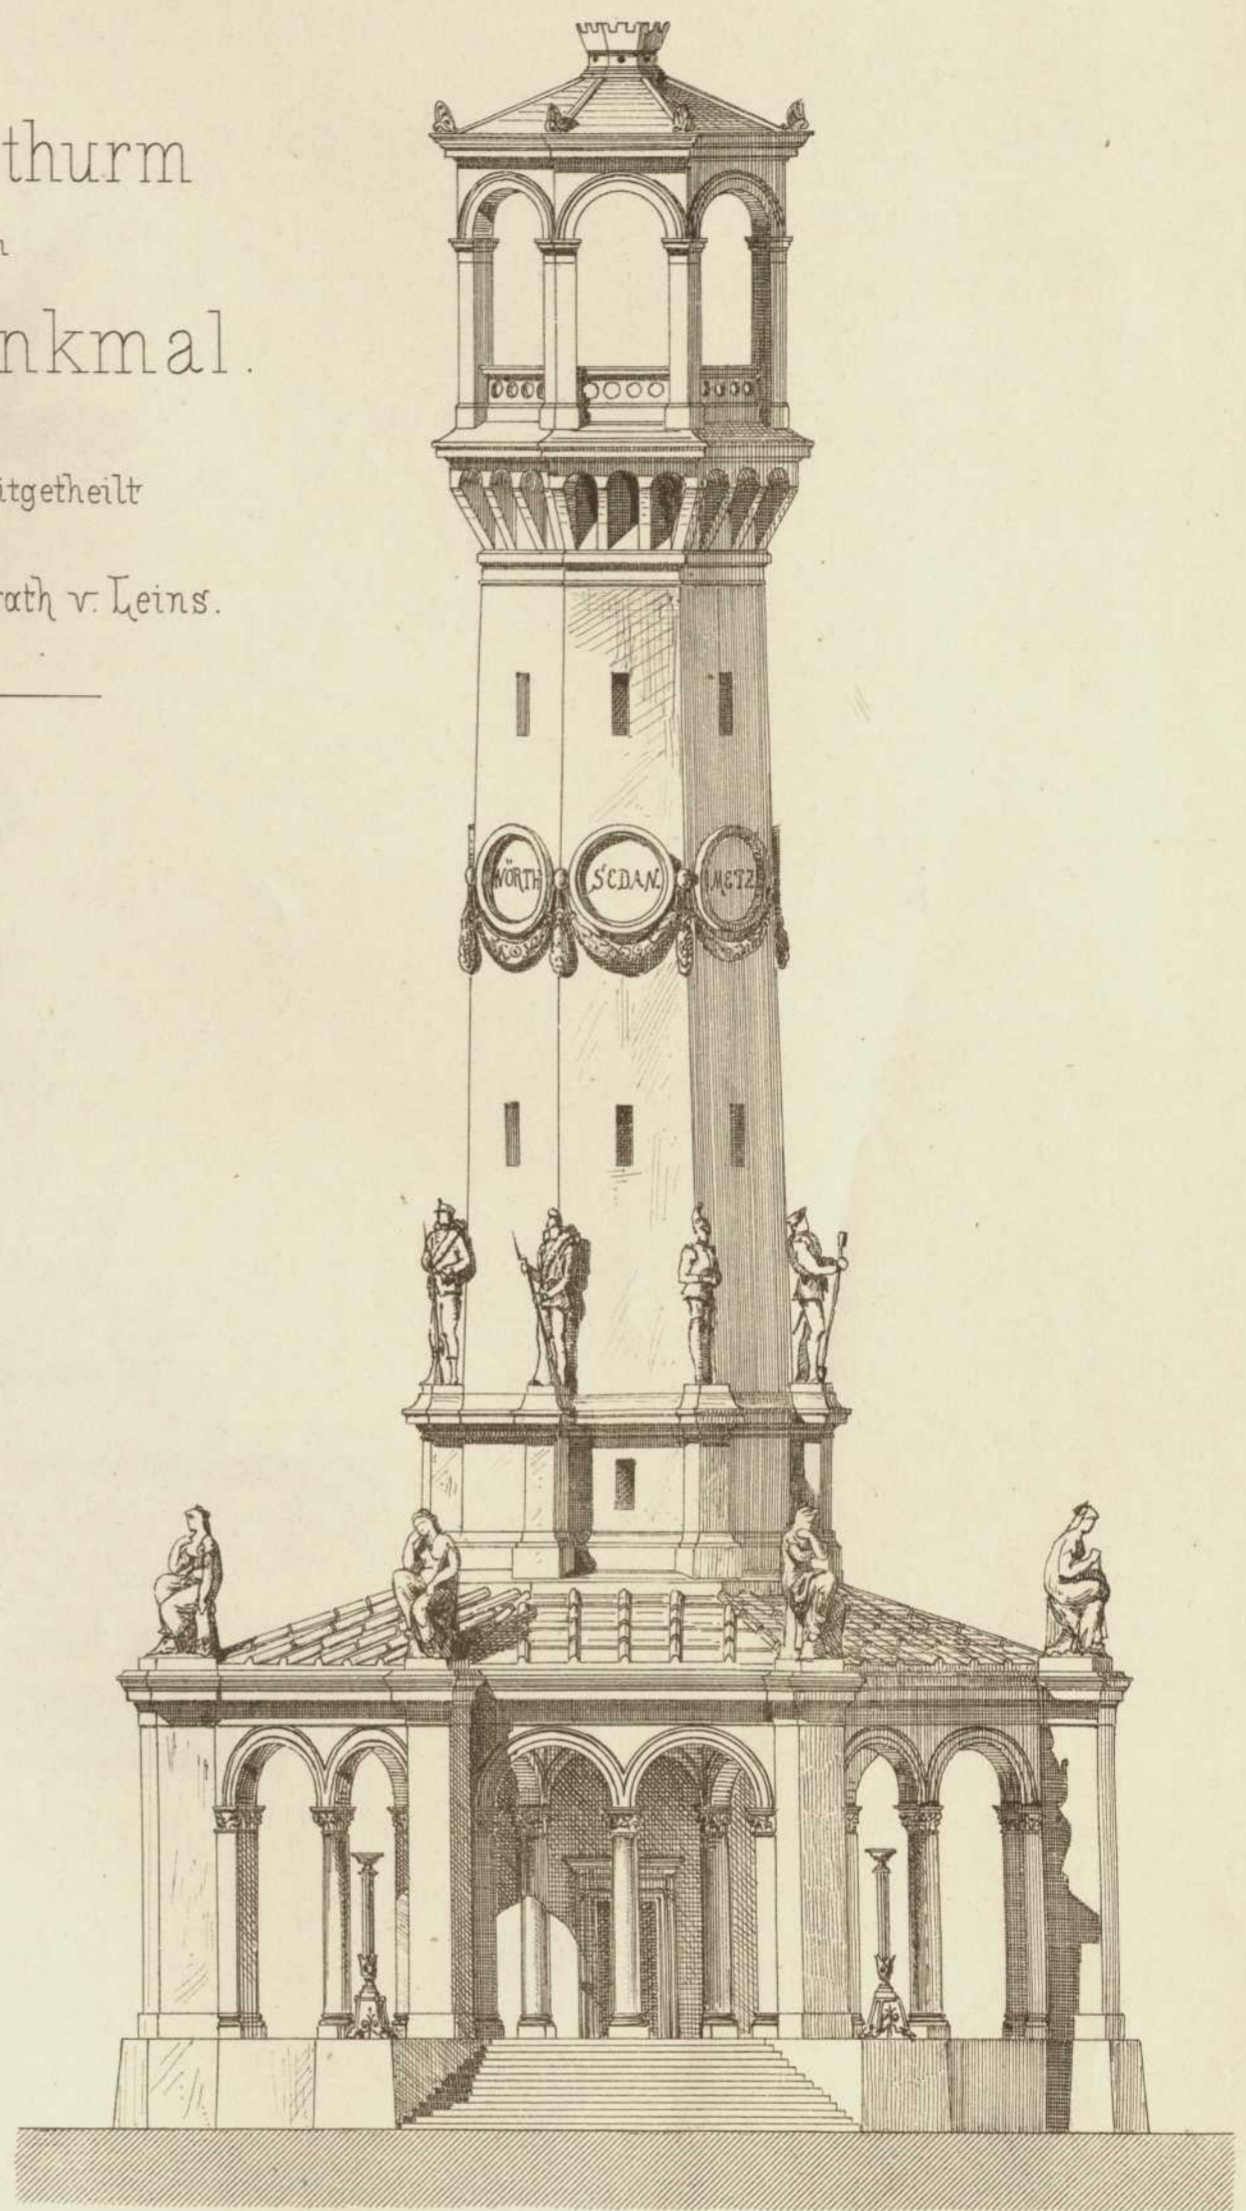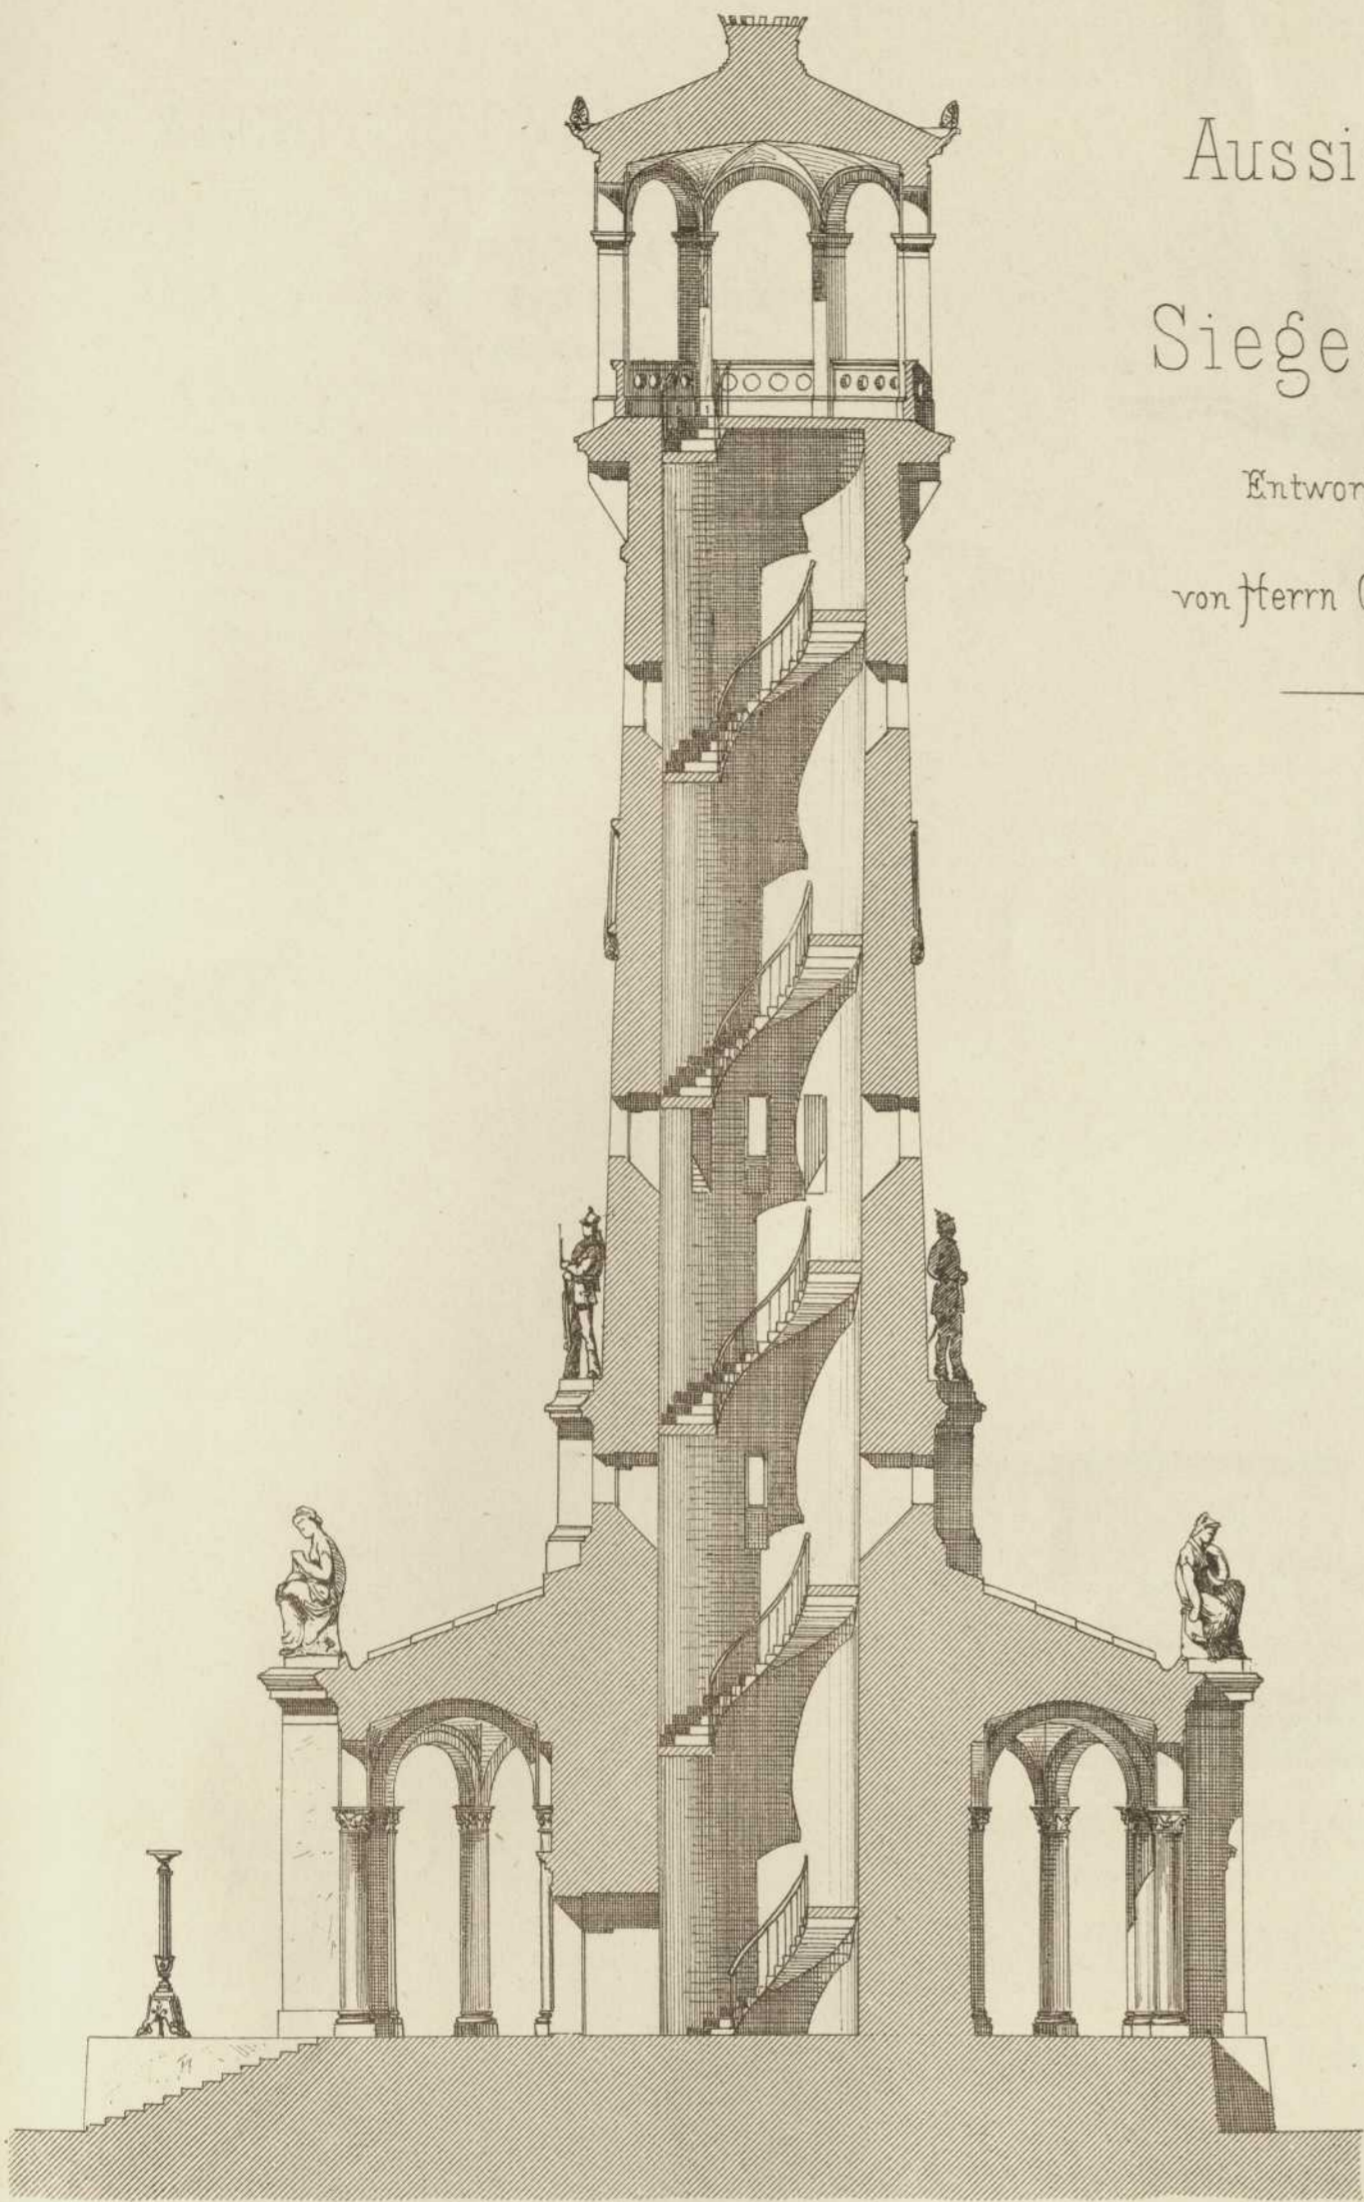

0 1 2 3 4 5 6 7 8 9 10 Meter.

Autogr. v. E. Piquet.