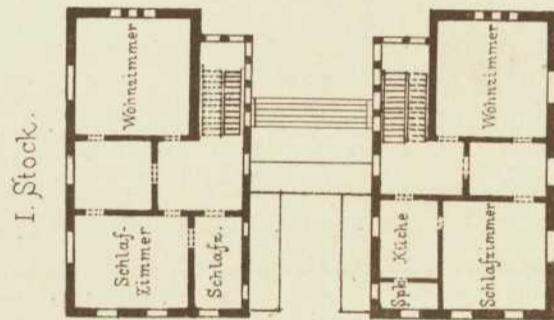
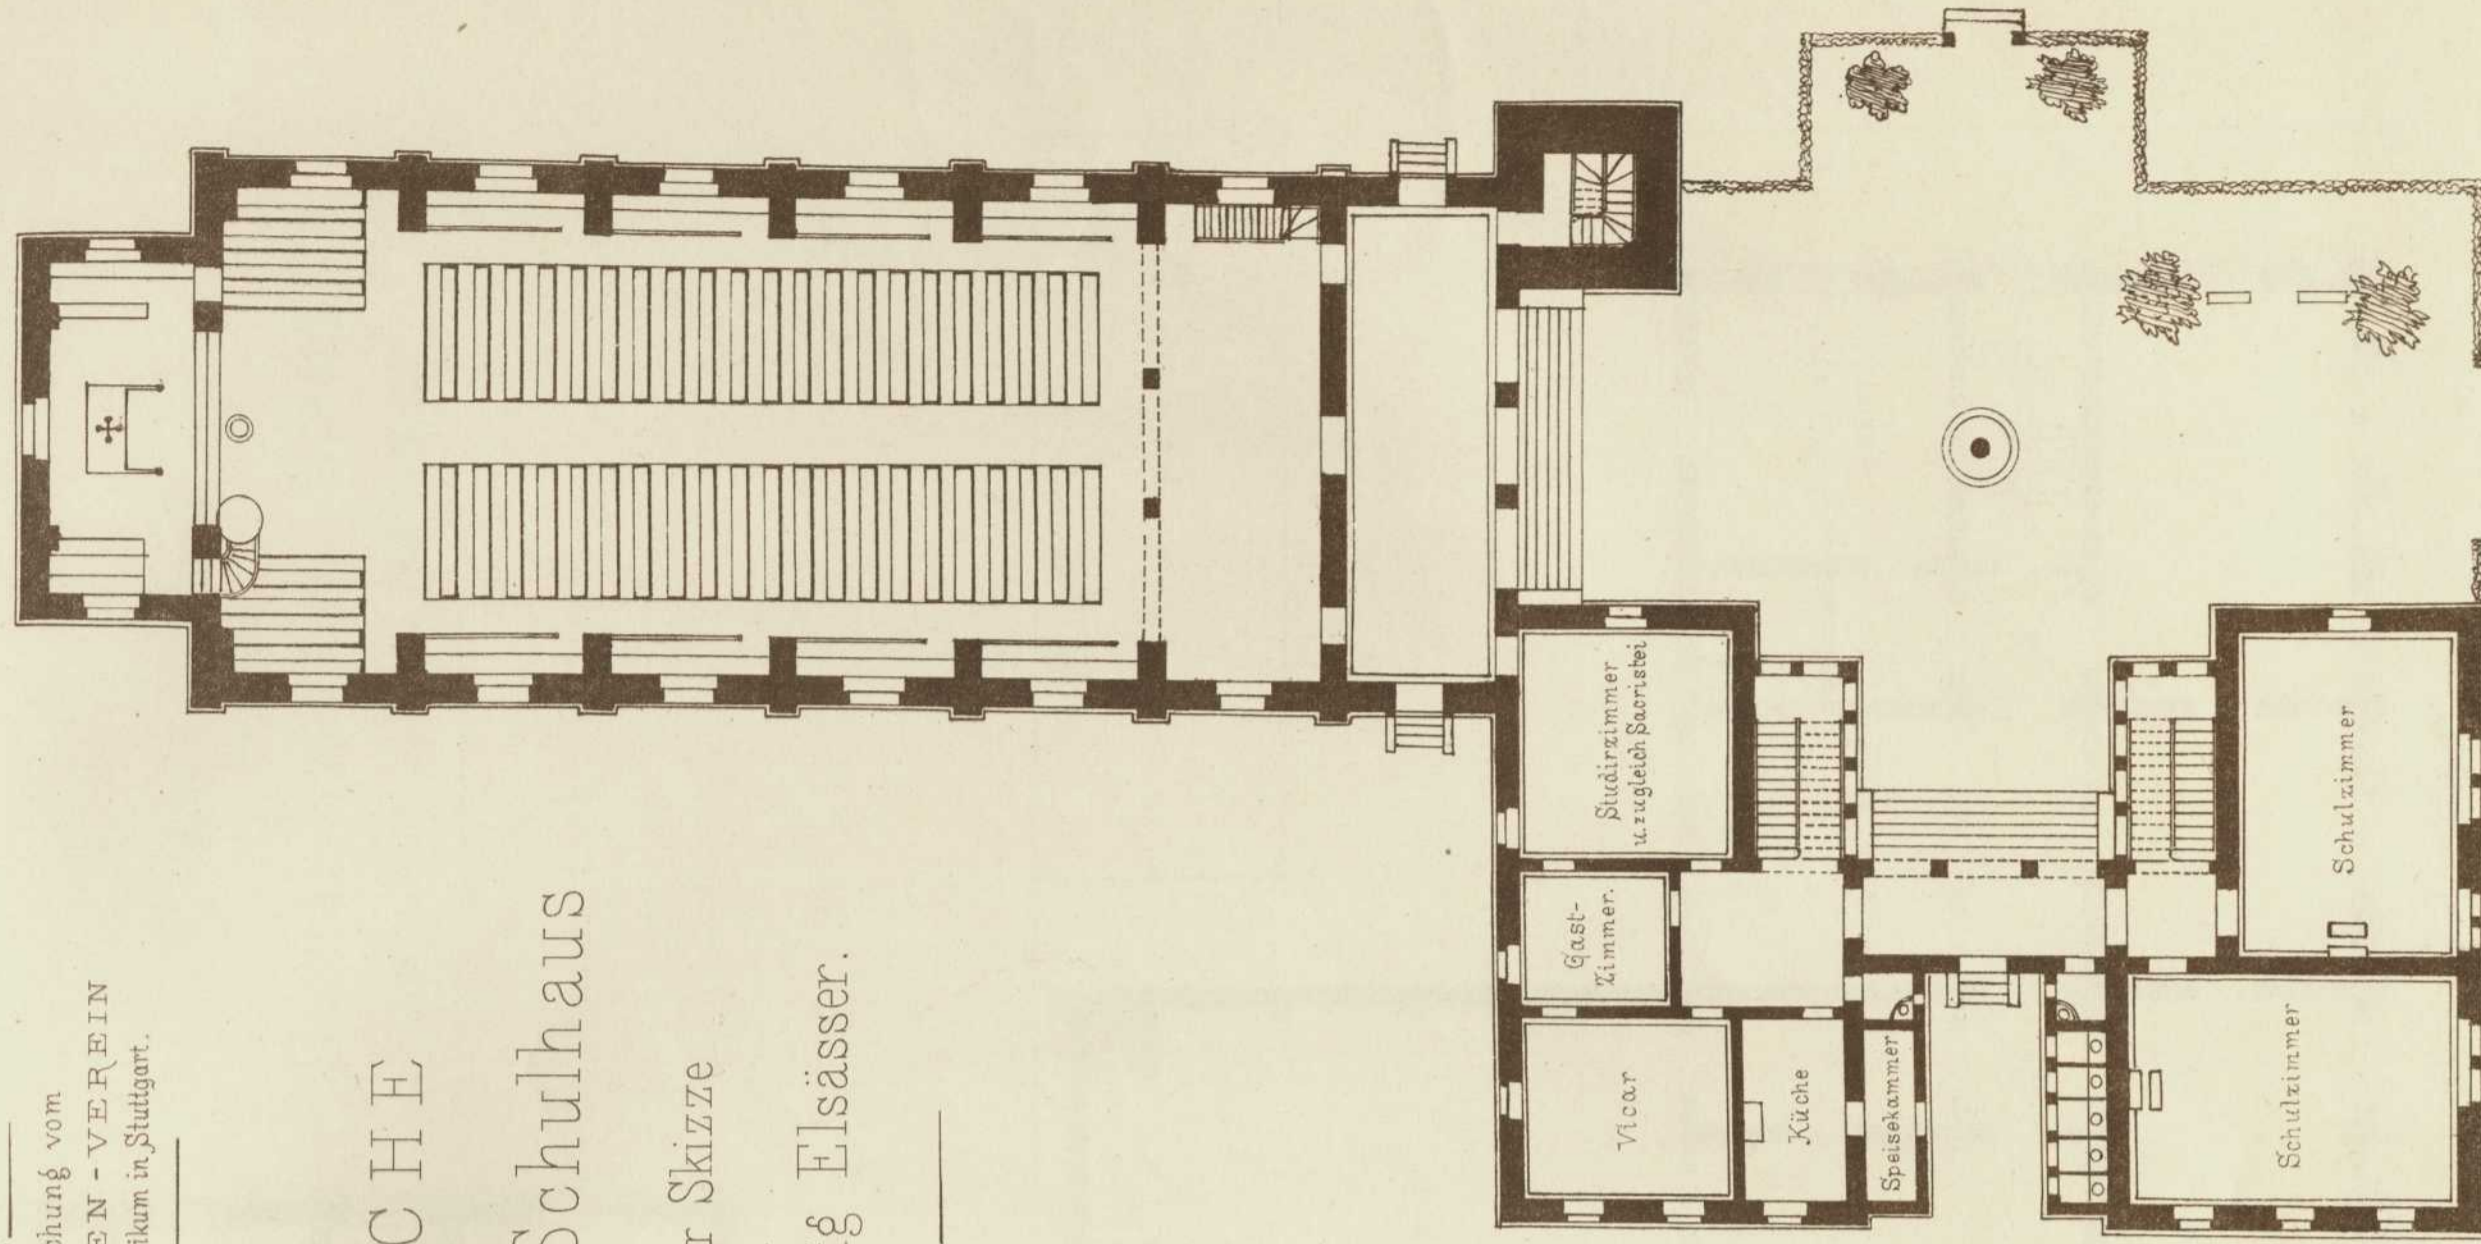
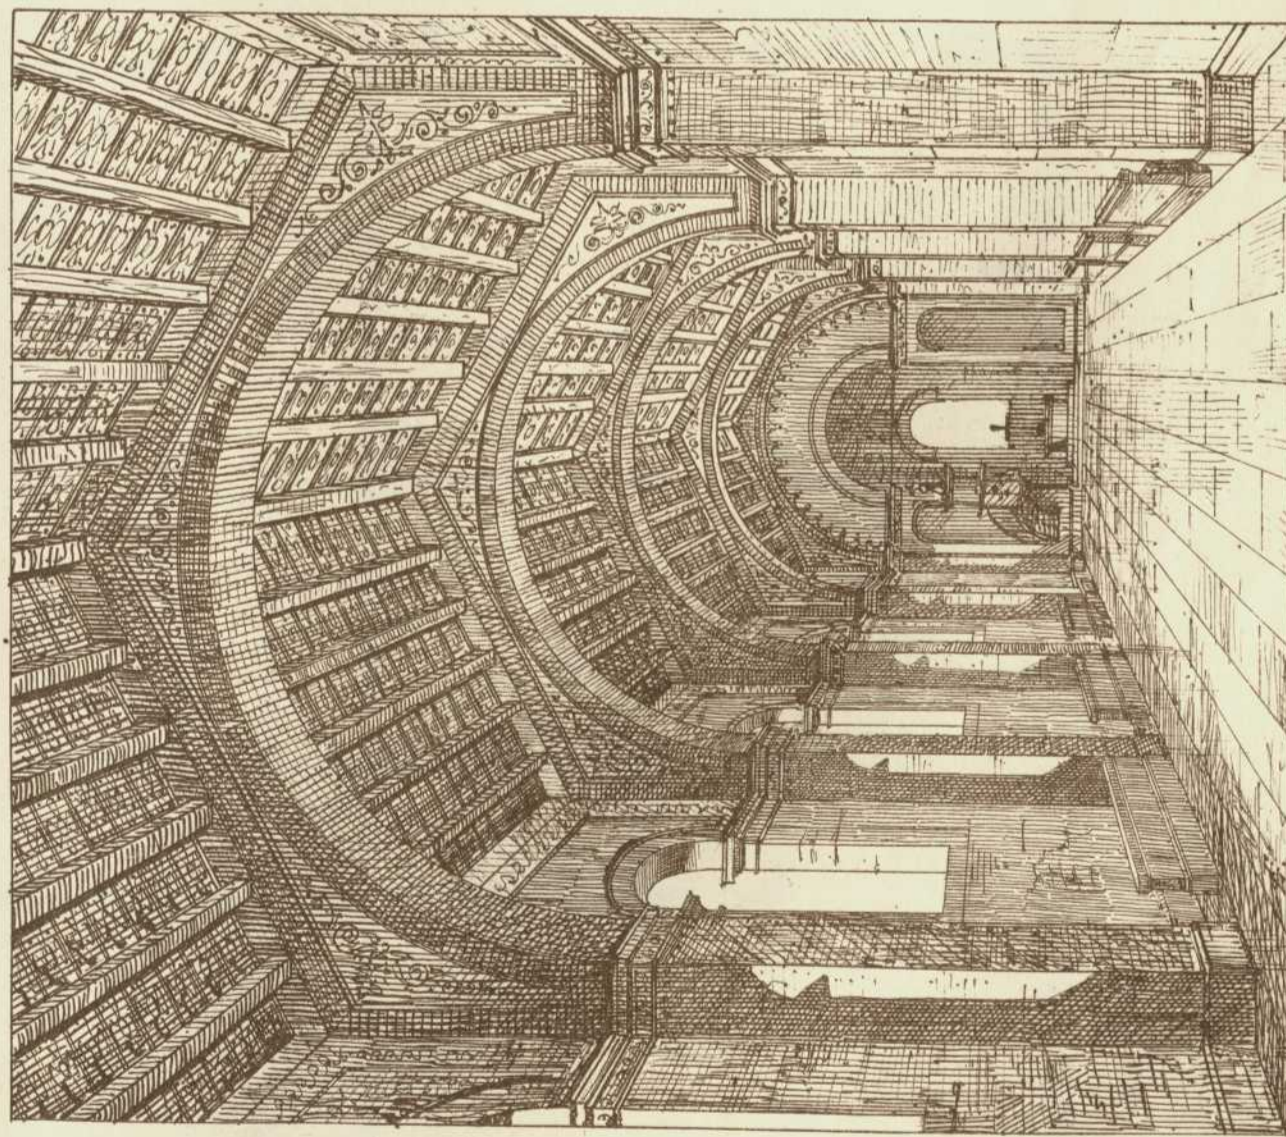
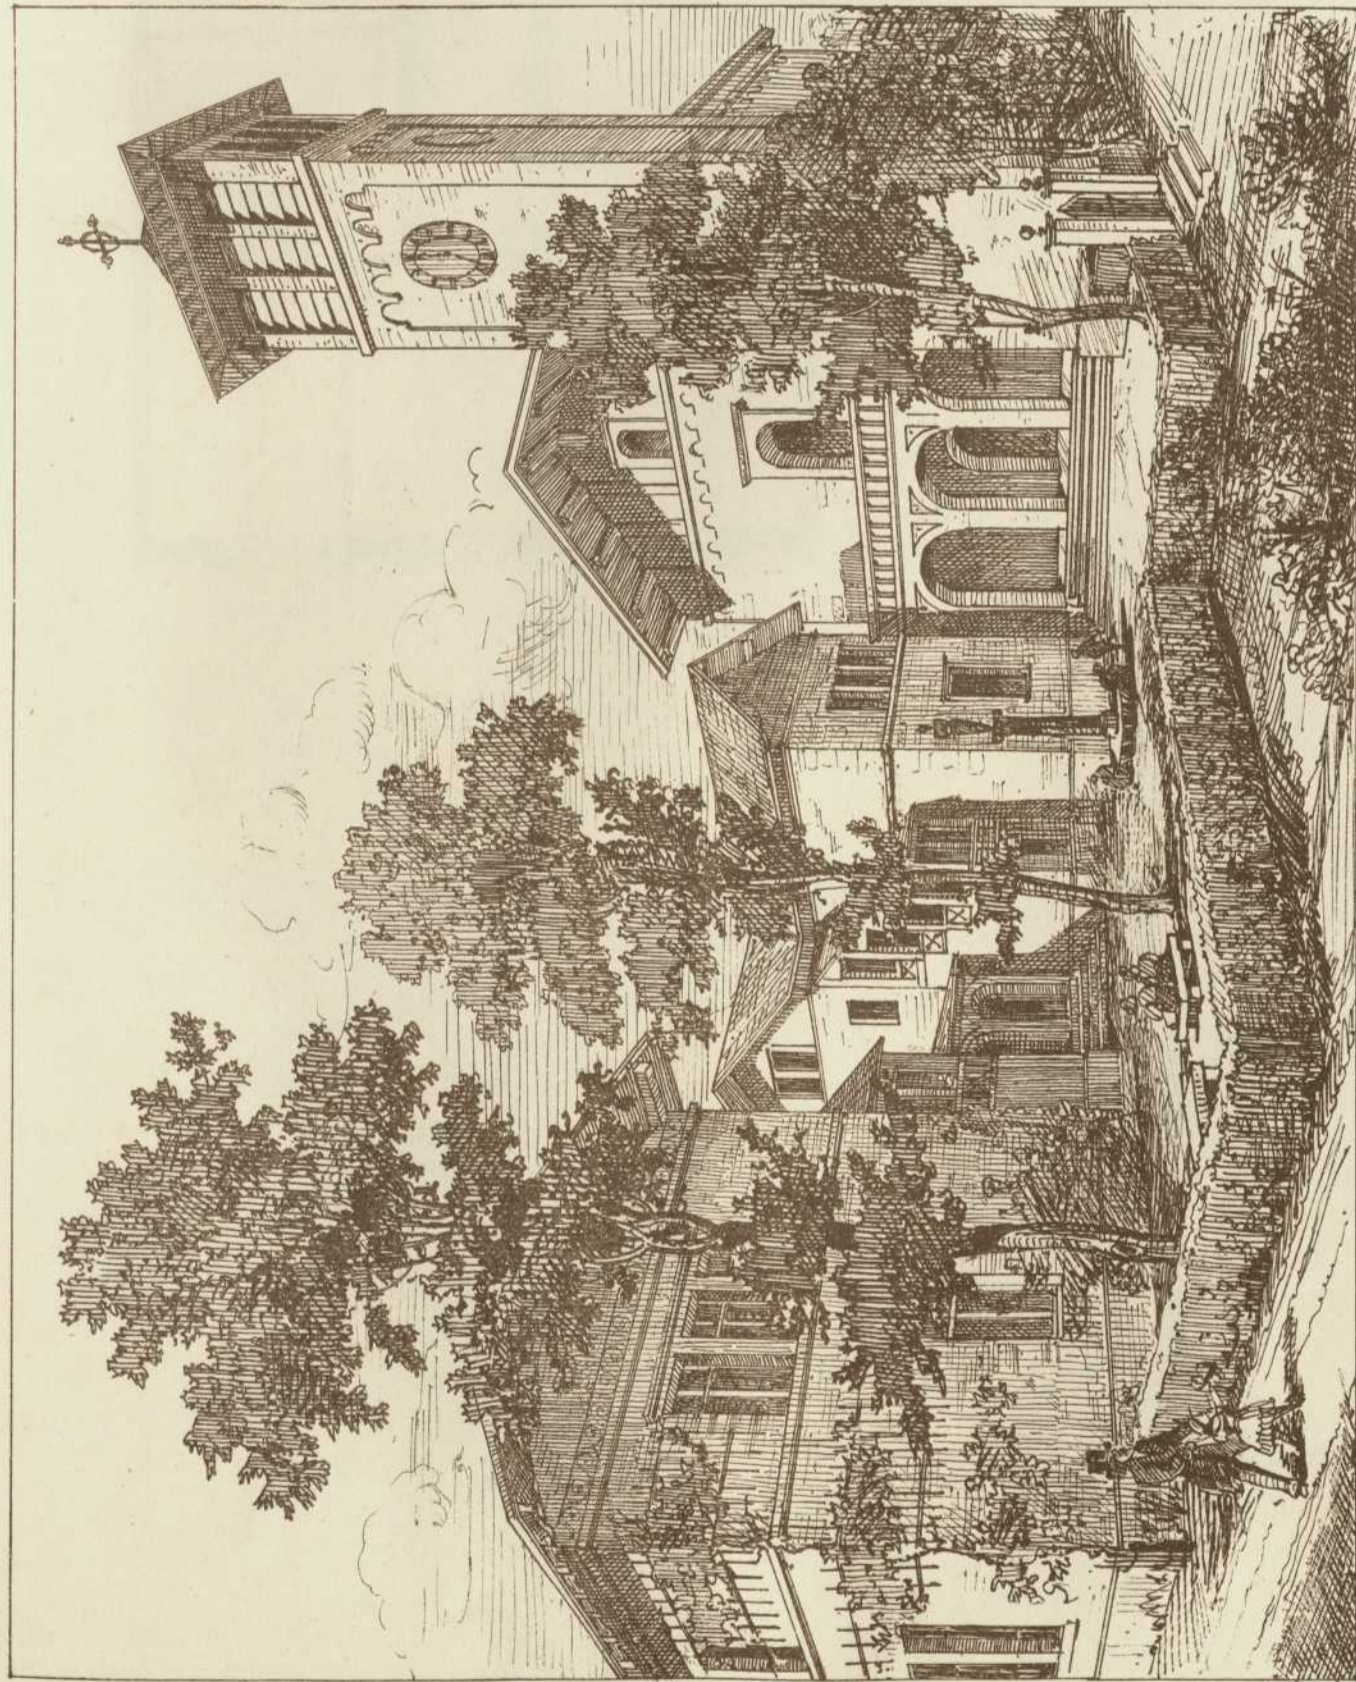

Persistenter Identifier:	1484642790781_1877_81
Titel:	Architektonische Studien
Autor:	Akademischer Architekten-Verein (Stuttgart)
Ort:	Stuttgart
Maße:	getr. Zählung
Datierung:	1877-1881
Signatur:	1 Kc 701-35/51,1877/81
Strukturtyp:	volume
Lizenz:	https://creativecommons.org/licenses/by-sa/4.0/
PURL:	https://digibus.ub.uni-stuttgart.de/viewer/image/1484642790781_1877_81/1/
Abschnitt:	Kirche, Pfarr- und Schulhaus. Außen- und Innenansicht, Grundrisse - EG und 1. OG
Künstler/Illustrator:	Crecelius, Eugen Elsässer, Ludwig
Strukturtyp:	article
Lizenz:	https://creativecommons.org/licenses/by-sa/4.0/
PURL:	https://digibus.ub.uni-stuttgart.de/viewer/image/1484642790781_1877_81/109/LOG_0064/

ARCHITEKTONISCHE STUDIEN.

Veröffentlichung vom
ARCHITEKTEN - VEREIN
am Kgl. Polytechnikum in Stuttgart.

KIRCHE
Pfarr- und Schulhaus
nach einer Skizze
von † Ludwig Elsässer.



Verlag v. K. Wittwer, Stuttgart.

Autographirt v. E. Creelius.

Lith. Anst v. G. Hoppman, Stuttg.