

**Persistenter Identifier:** 1484642790781\_1877\_81  
**Titel:** Architektonische Studien  
**Autor:** Akademischer Architekten-Verein (Stuttgart)  
**Ort:** Stuttgart  
**Maße:** getr. Zählung  
**Datierung:** 1877-1881  
**Signatur:** 1 Kc 701-35/51,1877/81  
**Strukturtyp:** volume



**Lizenz:** <https://creativecommons.org/licenses/by-sa/4.0/>  
**PURL:** [https://digibus.ub.uni-stuttgart.de/viewer/image/1484642790781\\_1877\\_81/1/](https://digibus.ub.uni-stuttgart.de/viewer/image/1484642790781_1877_81/1/)

**Abschnitt:** Restauriertes Portal der Kilianskirche in Heilbronn. Ansicht, Schnitte  
**Künstler/Illustrator:** Sulzberg, Philipp  
Geyer, Karl  
**Strukturtyp:** article

**Lizenz:** <https://creativecommons.org/licenses/by-sa/4.0/>  
**PURL:** [https://digibus.ub.uni-stuttgart.de/viewer/image/1484642790781\\_1877\\_81/115/LOG\\_0067/](https://digibus.ub.uni-stuttgart.de/viewer/image/1484642790781_1877_81/115/LOG_0067/)



Veröffentlichung vom Architekten-Verein am Kgl. Polytechnikum in Stuttgart.

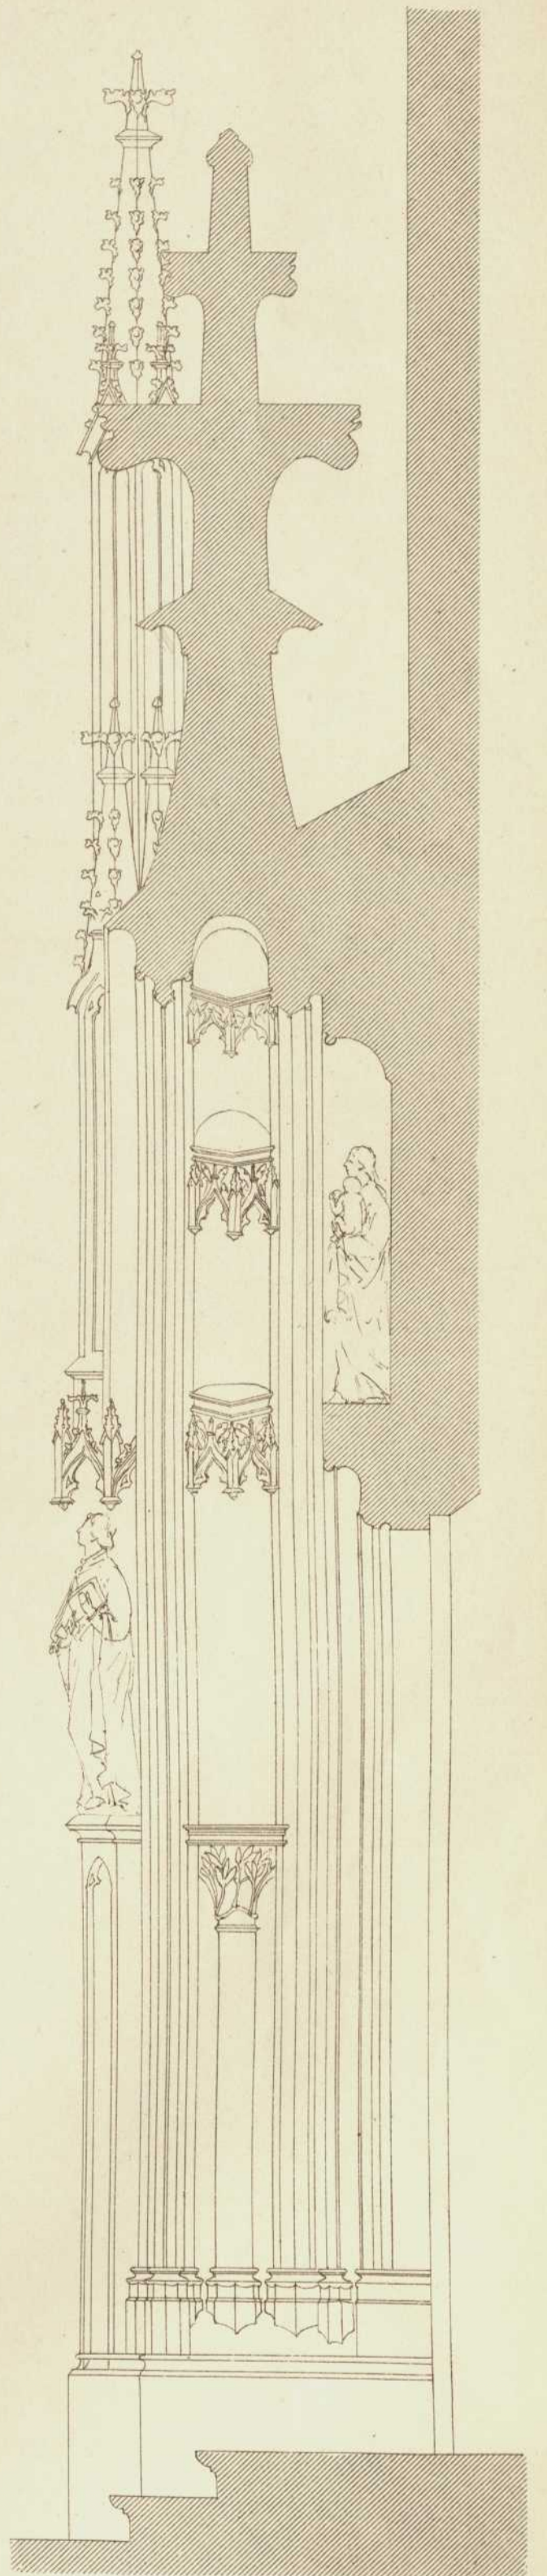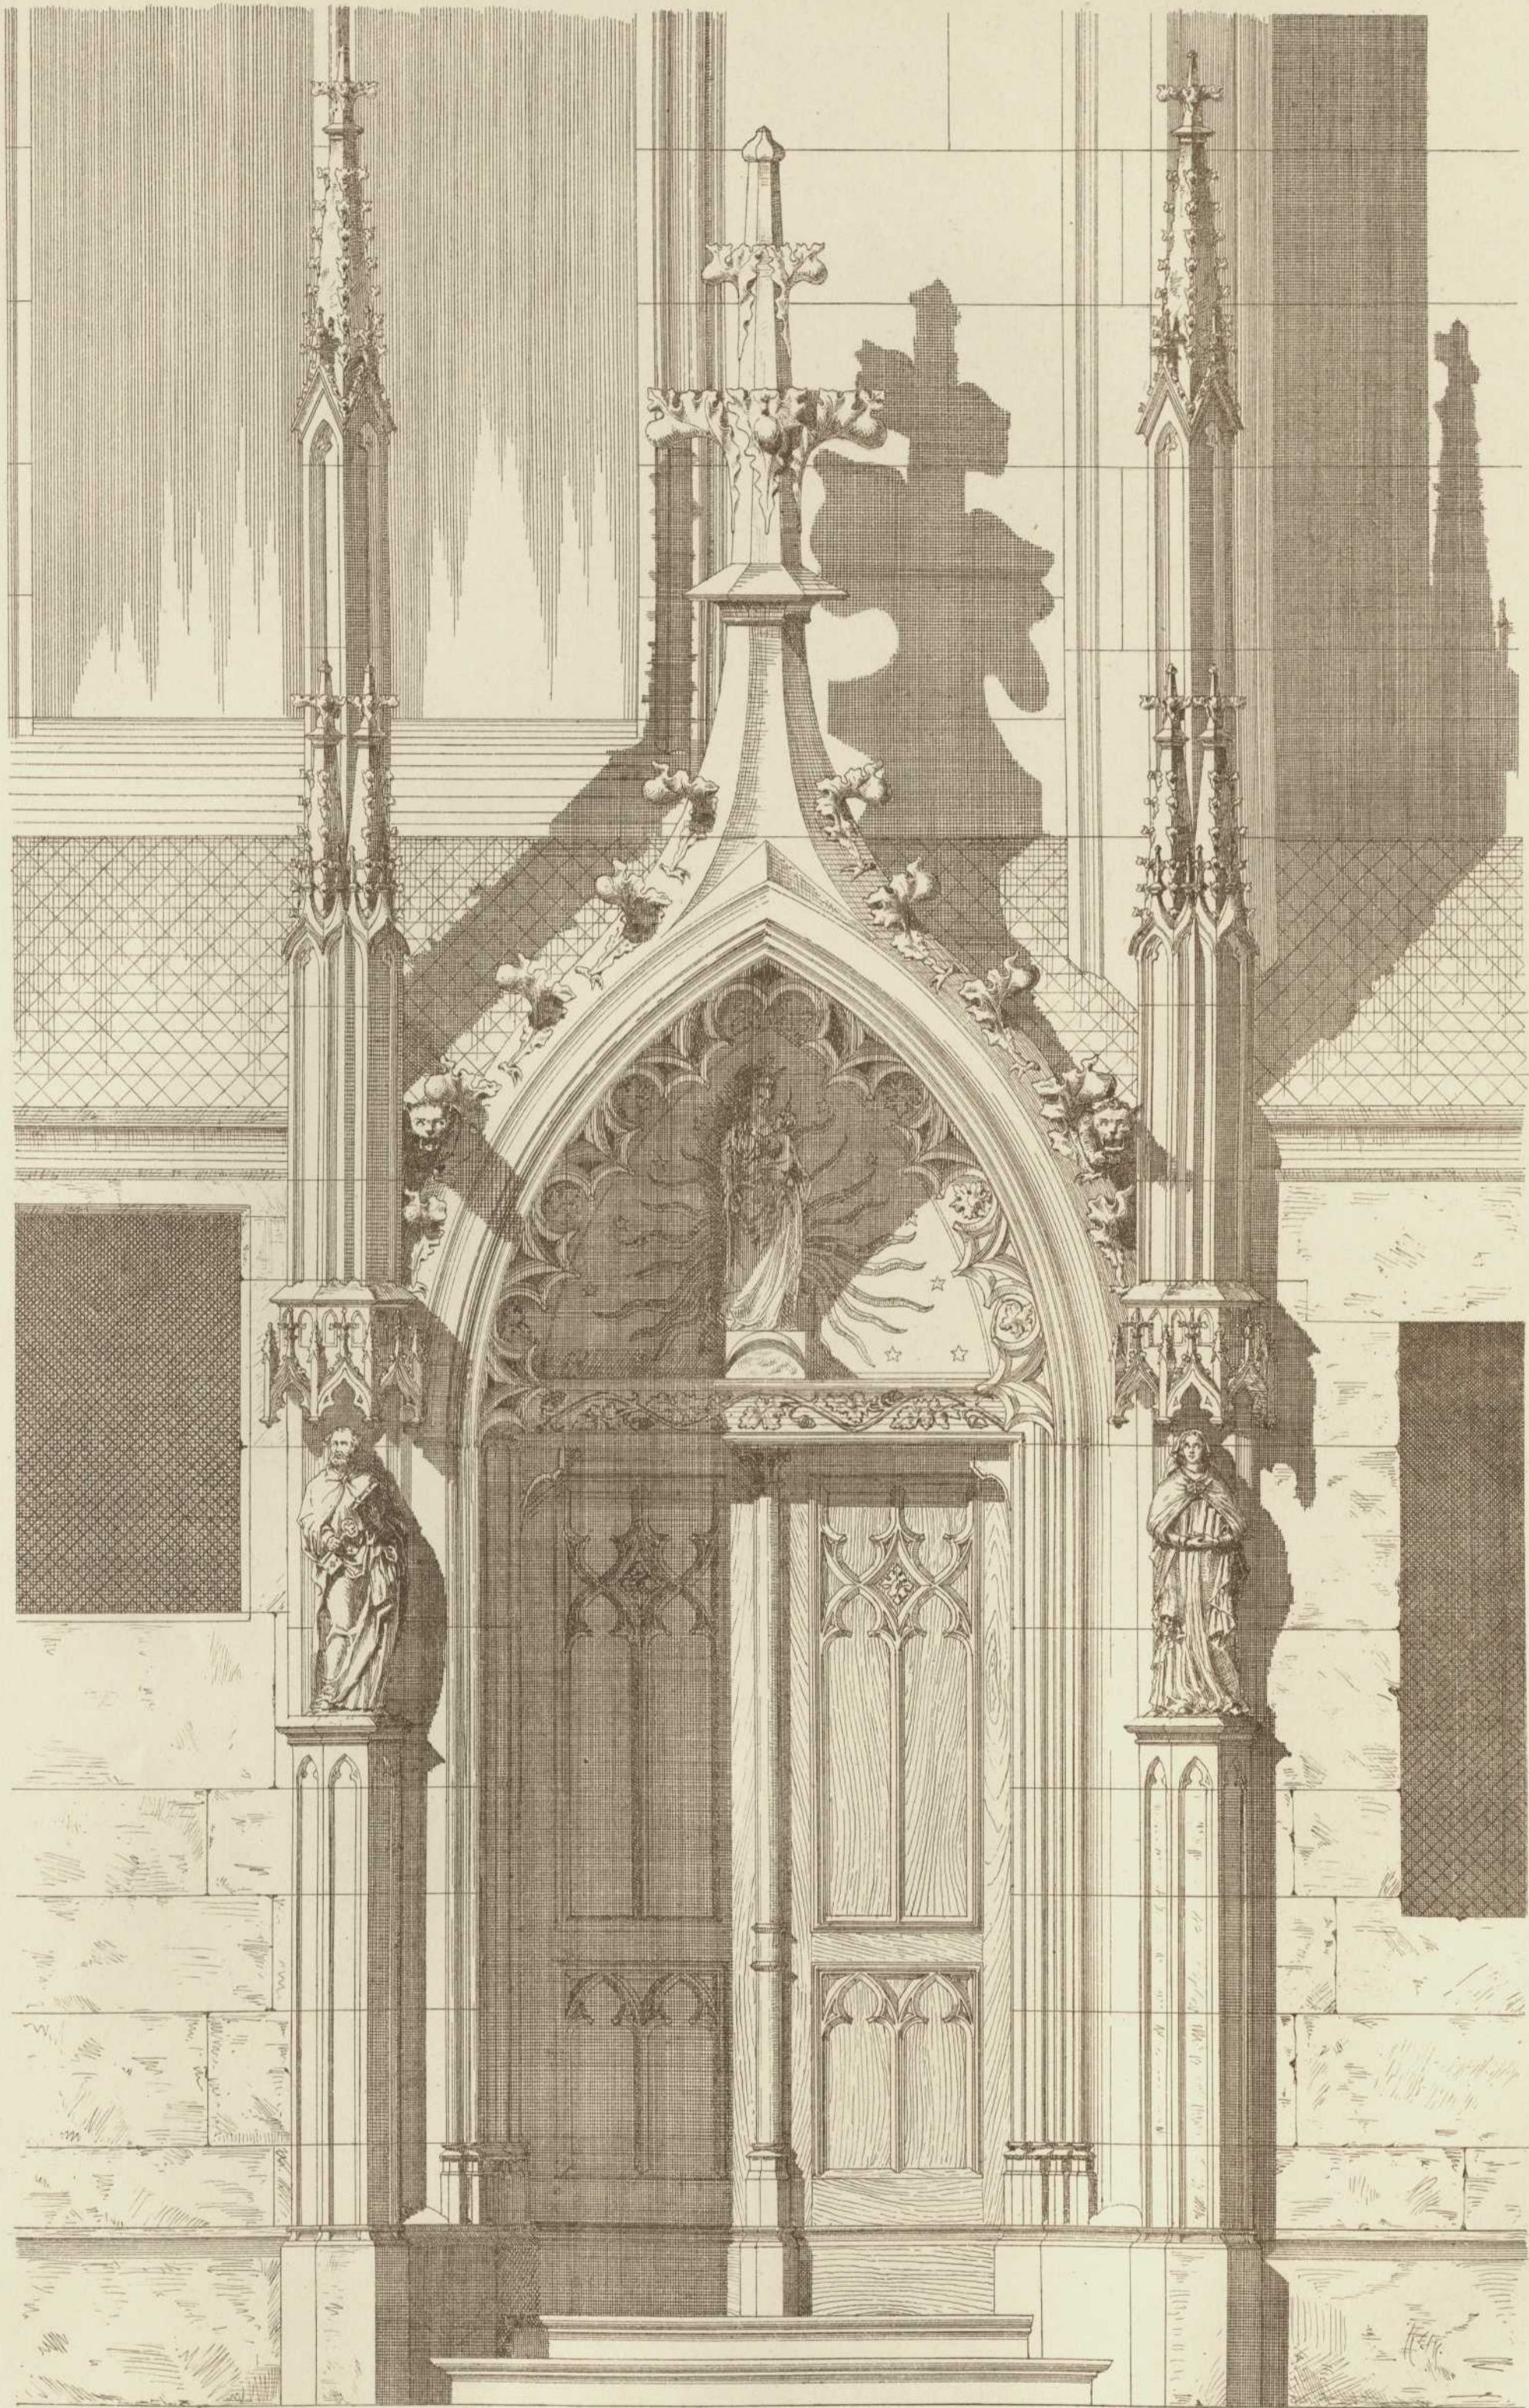

50 0 1.Mtr.

Restauration eines Portales  
 der Kilians-Kirche  
 zu  
 HEILBRONN,  
 von Stadtbaumeister Sulzberg.