

Persistenter Identifier:	1484642790781_1877_81
Titel:	Architektonische Studien
Autor:	Akademischer Architekten-Verein (Stuttgart)
Ort:	Stuttgart
Maße:	getr. Zählung
Datierung:	1877-1881
Signatur:	1 Kc 701-35/51,1877/81
Strukturtyp:	volume
Lizenz:	https://creativecommons.org/licenses/by-sa/4.0/
PURL:	https://digibus.ub.uni-stuttgart.de/viewer/image/1484642790781_1877_81/1/
Abschnitt:	Aufnahmsgebäude der Gotthardbahn in Lugano. Grundrisse Erdgeschoss, I. und II. Stock
Künstler/Illustrator:	Jordan, A. Göller, Adolf
Strukturtyp:	article
Lizenz:	https://creativecommons.org/licenses/by-sa/4.0/
PURL:	https://digibus.ub.uni-stuttgart.de/viewer/image/1484642790781_1877_81/142/LOG_0082/

ARCHITEKTONISCHE STUDIEN.

Veröffentlichung vom
ARCHITEKTEN-VEREIN
am Kgl. Polytechnikum in Stuttgart.

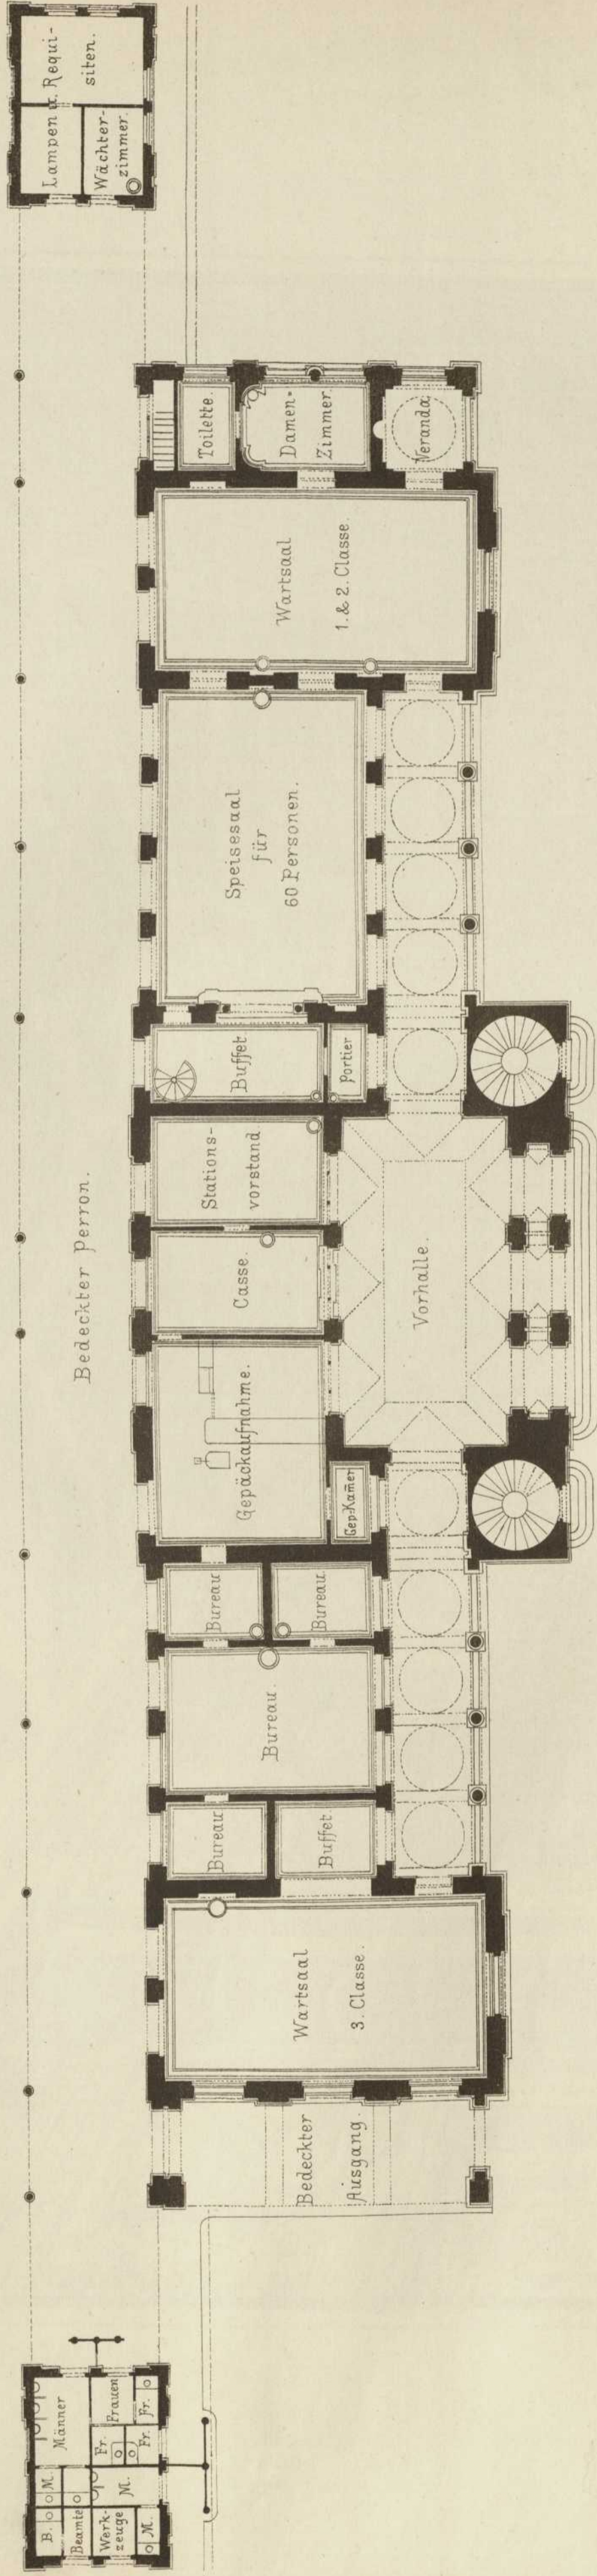


Erdgeschoss.


- 1. Wohnung des Betriebsinspectors.
- 2. " " " Einnehmers.
- 3. " " " Werkführers.
- 4. " " " Bahnhofinspectors.
- 5. Wohnung des Bahnwärters.
- 6. " " " Wagenmeisters.
- 7. " " " Portiers.
- 8. " " " Restaurateurs.
- 9. " " " Stationswärters.

Massstab = 1:200.

Massstab = 1:400.

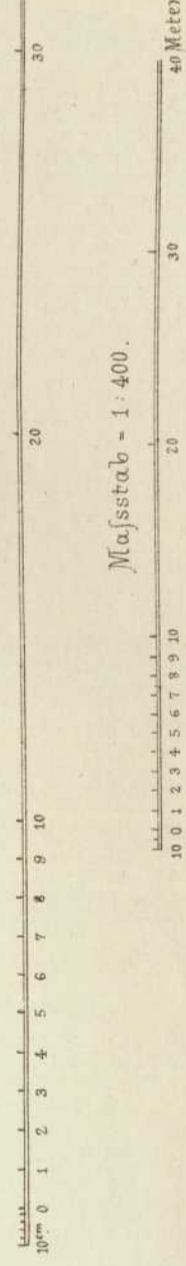


Aufnahmegebäude
der
Gothardbahn
I. u. II.
LUGANO.

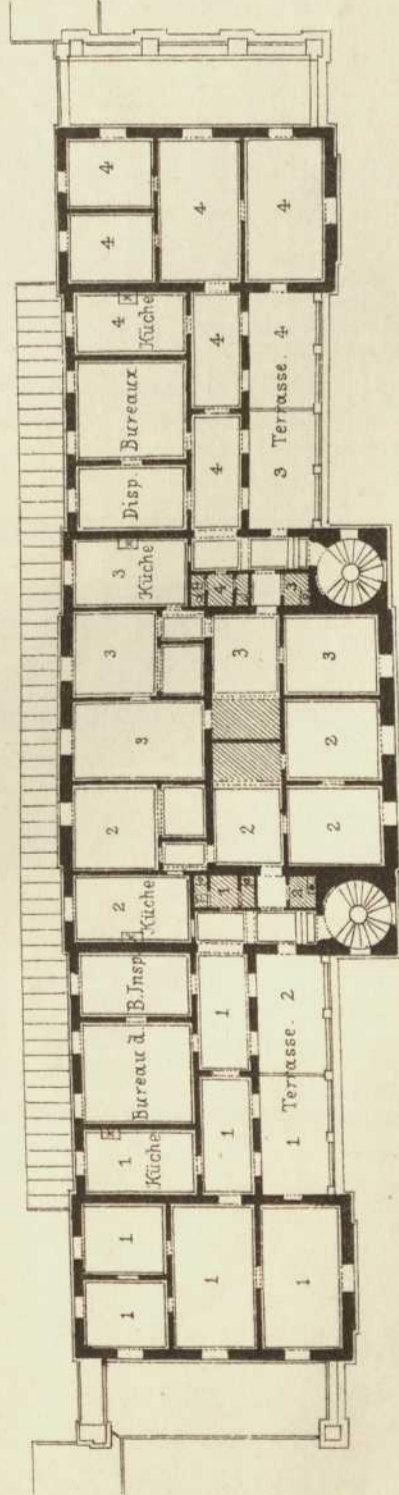

I. Stock.

Lith. Anst. v. G. Hopphan, Stuttg.

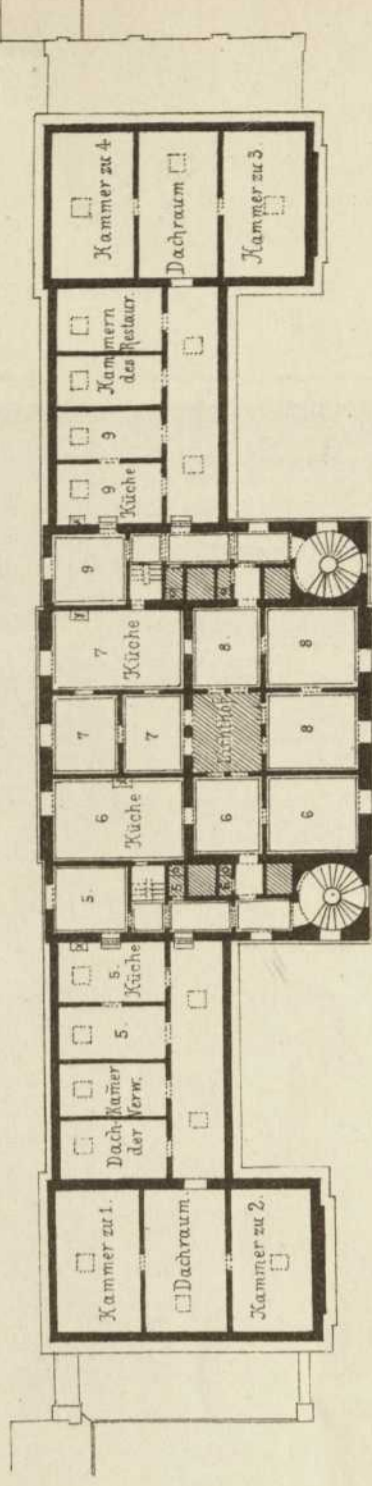

II. Stock.

Autogr. v. A. Jordan.

Entworfen und ausgeführt
von Professor A. Göller.

Verlag v. J. Wittwer, Stuttgart.