
Persistenter Identifier: 1484642790781_1877_81
Titel: Architektonische Studien
Autor: Akademischer Architekten-Verein (Stuttgart)
Ort: Stuttgart
Maße: getr. Zählung
Datierung: 1877-1881
Signatur: 1 Kc 701-35/51,1877/81
Strukturtyp: volume

Lizenz: <https://creativecommons.org/licenses/by-sa/4.0/>
PURL: https://digibus.ub.uni-stuttgart.de/viewer/image/1484642790781_1877_81/1/


Abschnitt: Neubau des Herrn J. Stälin in Calw. Seitenansicht, Grundrisse Erdgeschoss und I. Stock
Künstler/Illustrator: Francke, H.
Reinhardt, Robert von
Strukturtyp: article

Lizenz: <https://creativecommons.org/licenses/by-sa/4.0/>
PURL: https://digibus.ub.uni-stuttgart.de/viewer/image/1484642790781_1877_81/146/LOG_0084/



Veröffentlichung vom
ARCHITEKTEN-VEREIN
am Kgl. Polytechnikum in Stuttgart

Neubau des Herrn J. Stälin in Calw.


Entw. u. mitgetheilt v. Herrn Prof. Reinhardt.

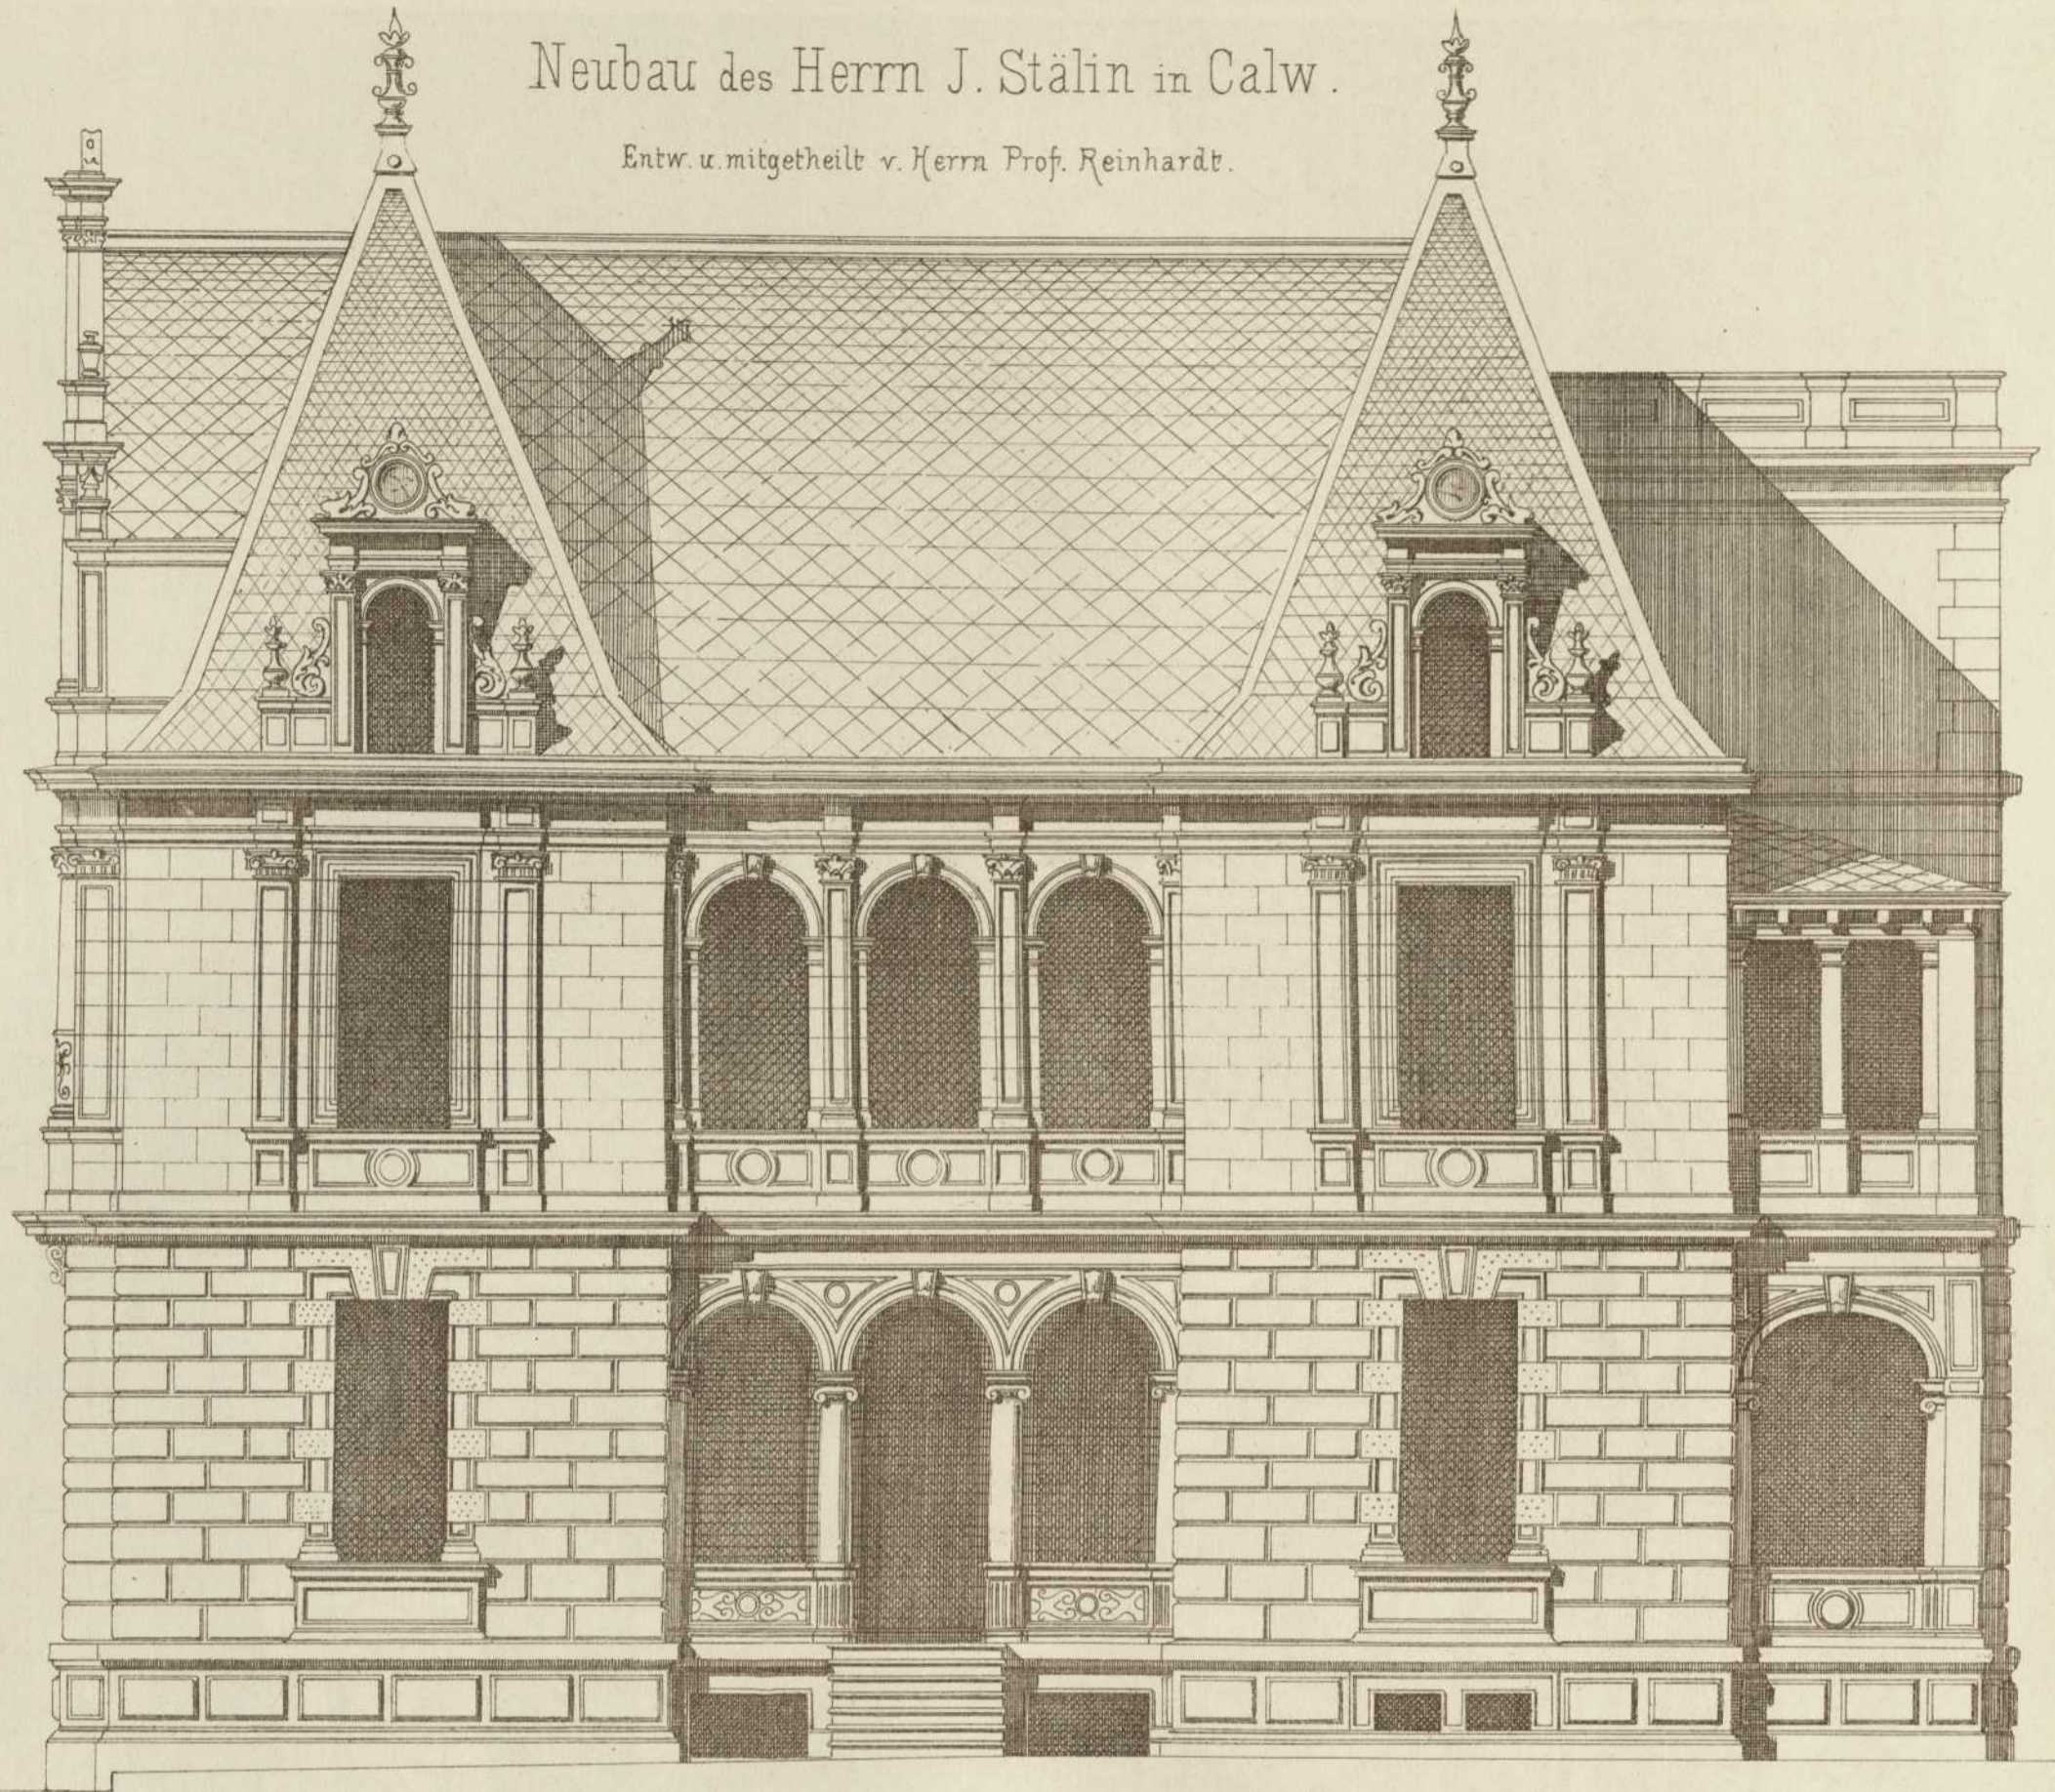

Seiten - Ansicht.

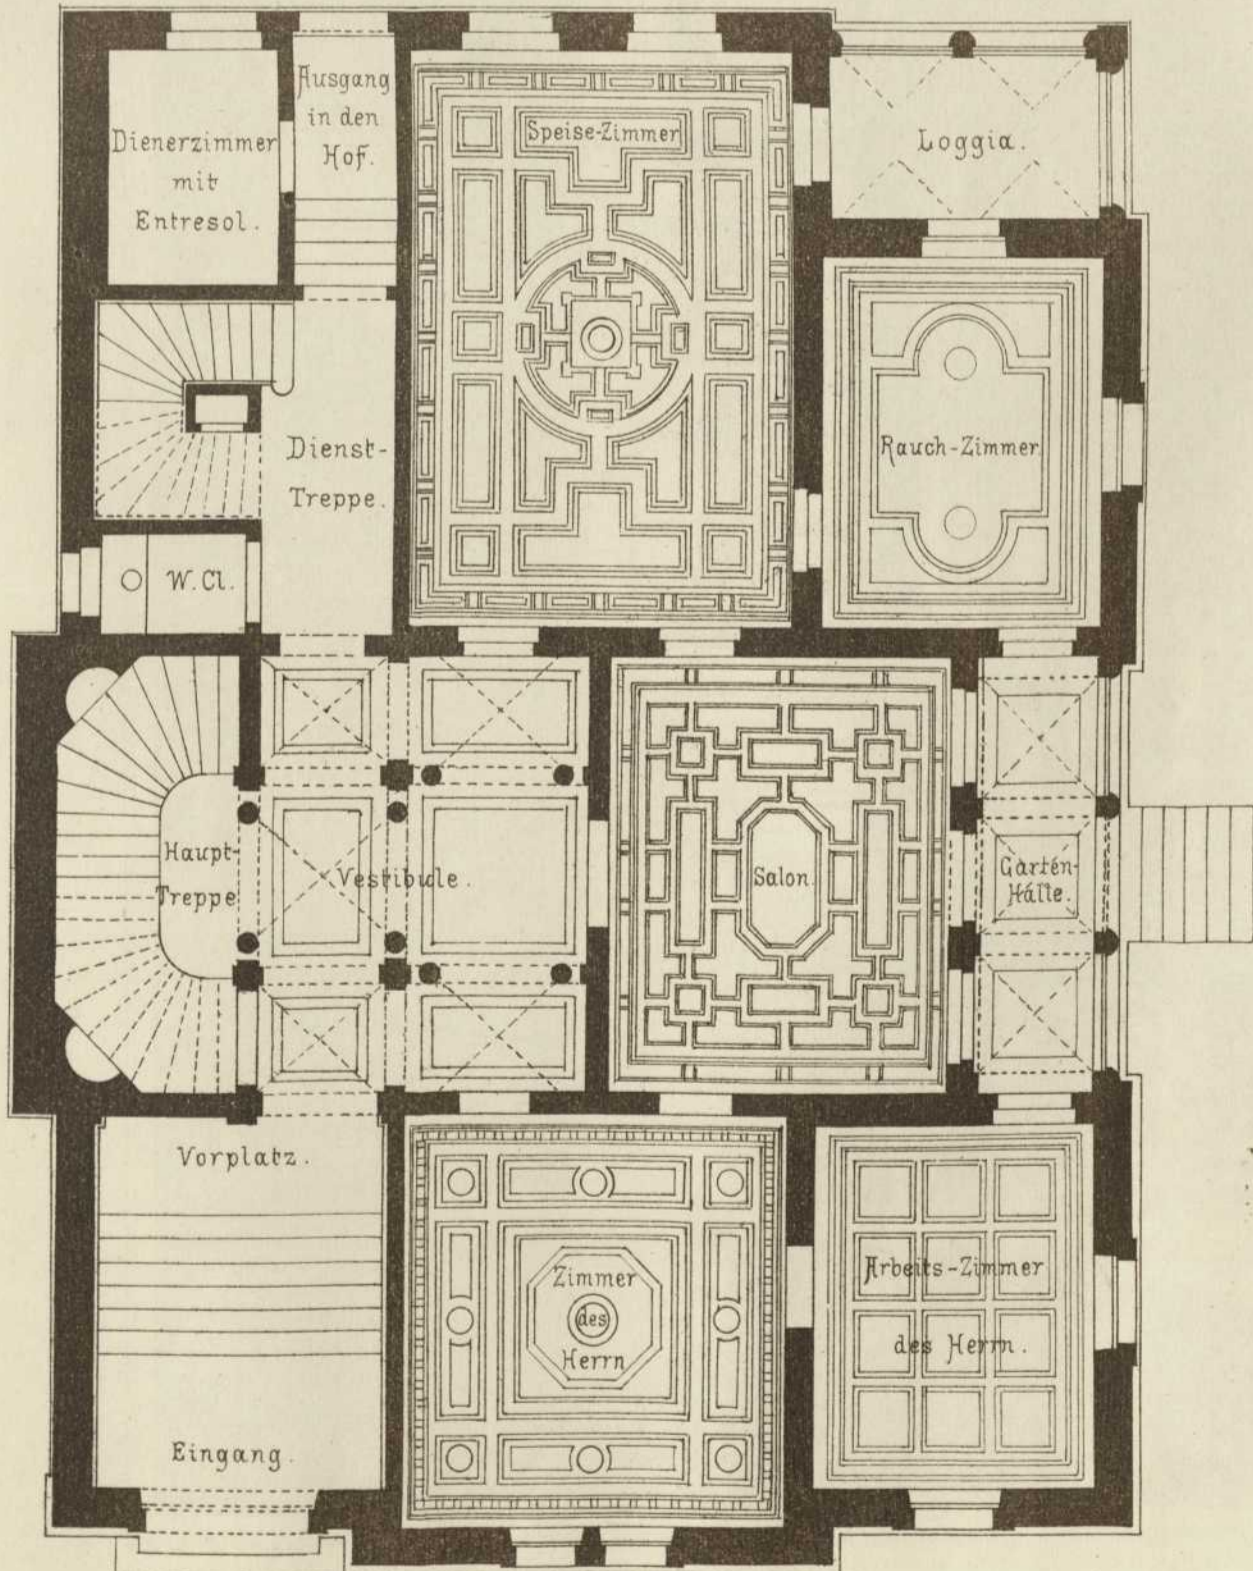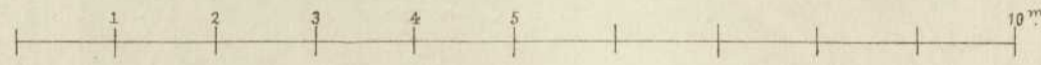

Erdgeschoss.

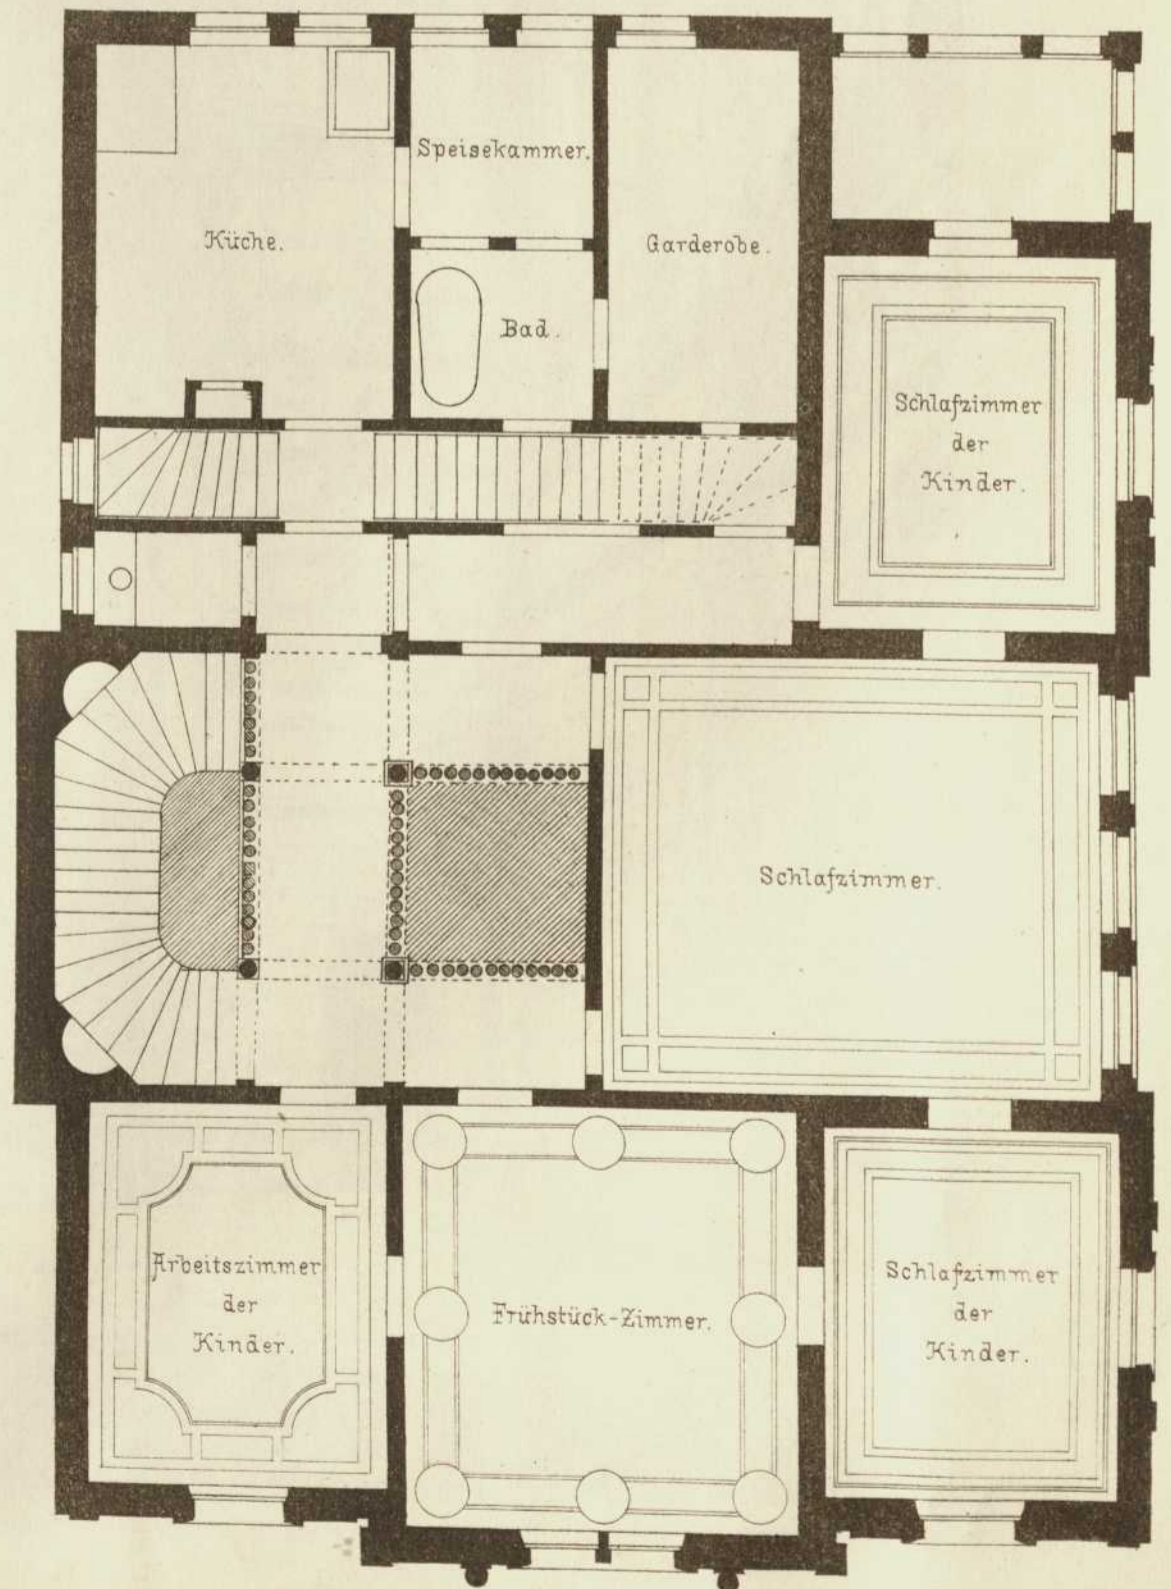

I. Stock.

