

---


<b>Persistenter Identifier:</b>	1484642790781_1877_81
<b>Titel:</b>	Architektonische Studien
<b>Autor:</b>	Akademischer Architekten-Verein (Stuttgart)
<b>Ort:</b>	Stuttgart
<b>Maße:</b>	getr. Zählung
<b>Datierung:</b>	1877-1881
<b>Signatur:</b>	1 Kc 701-35/51,1877/81
<b>Strukturtyp:</b>	volume
<b>Lizenz:</b>	<a href="https://creativecommons.org/licenses/by-sa/4.0/">https://creativecommons.org/licenses/by-sa/4.0/</a>
<b>PURL:</b>	<a href="https://digibus.ub.uni-stuttgart.de/viewer/image/1484642790781_1877_81/1/">https://digibus.ub.uni-stuttgart.de/viewer/image/1484642790781_1877_81/1/</a>
<b>Abschnitt:</b>	Villa Frick in Ulm an der Donau. Vordere Ansicht. Grundrisse Kellergeschoss und Erdgeschoss
<b>Künstler/Illustrator:</b>	Schumann, K. Leins, Christian Friedrich von
<b>Strukturtyp:</b>	article
<b>Lizenz:</b>	<a href="https://creativecommons.org/licenses/by-sa/4.0/">https://creativecommons.org/licenses/by-sa/4.0/</a>
<b>PURL:</b>	<a href="https://digibus.ub.uni-stuttgart.de/viewer/image/1484642790781_1877_81/180/LOG_0103/">https://digibus.ub.uni-stuttgart.de/viewer/image/1484642790781_1877_81/180/LOG_0103/</a>



VILLA FRICK.  
Ausgeführt zu Ulm a/D.


Veröffentlichung vom  
ARCHITEKTEN-VEREIN  
am Kgl. Polytechnikum in Stuttgart.

Mitgetheilt von  
Herrn Oberbaurath v. Leins.

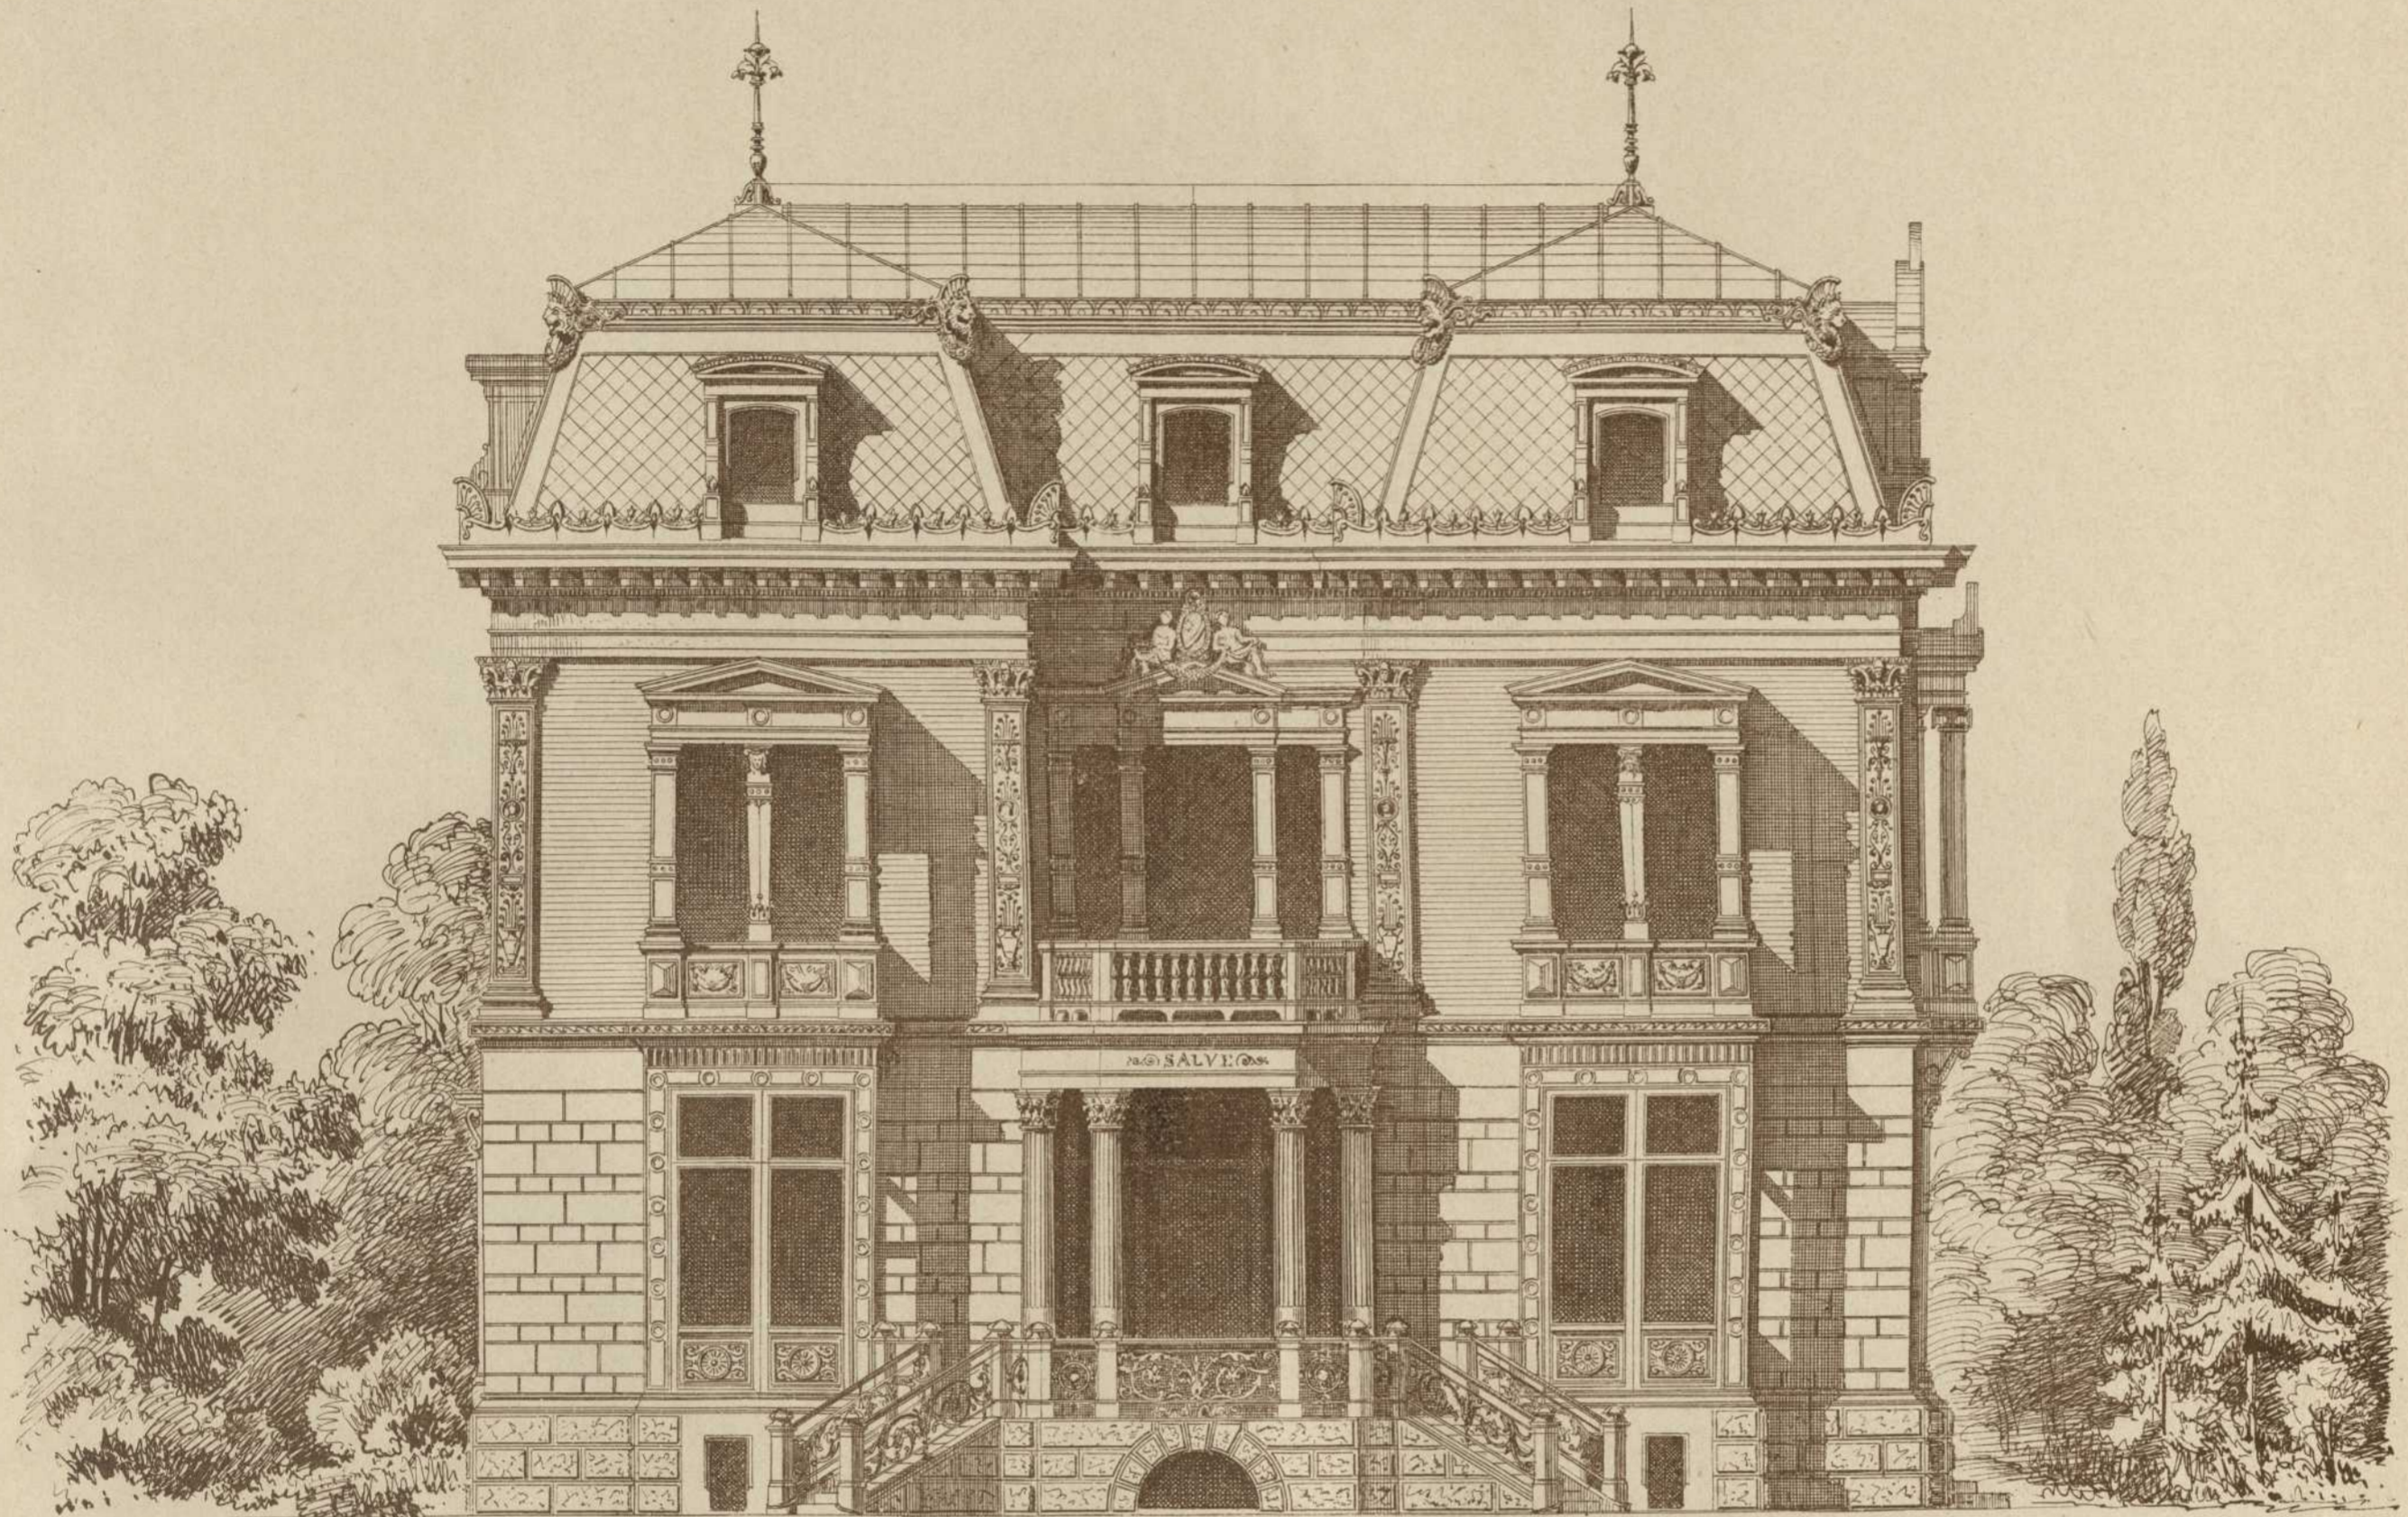


10 5 0 1 2 3 4 5 6 7 8 9 10 Mtr.

Vordere Ansicht.

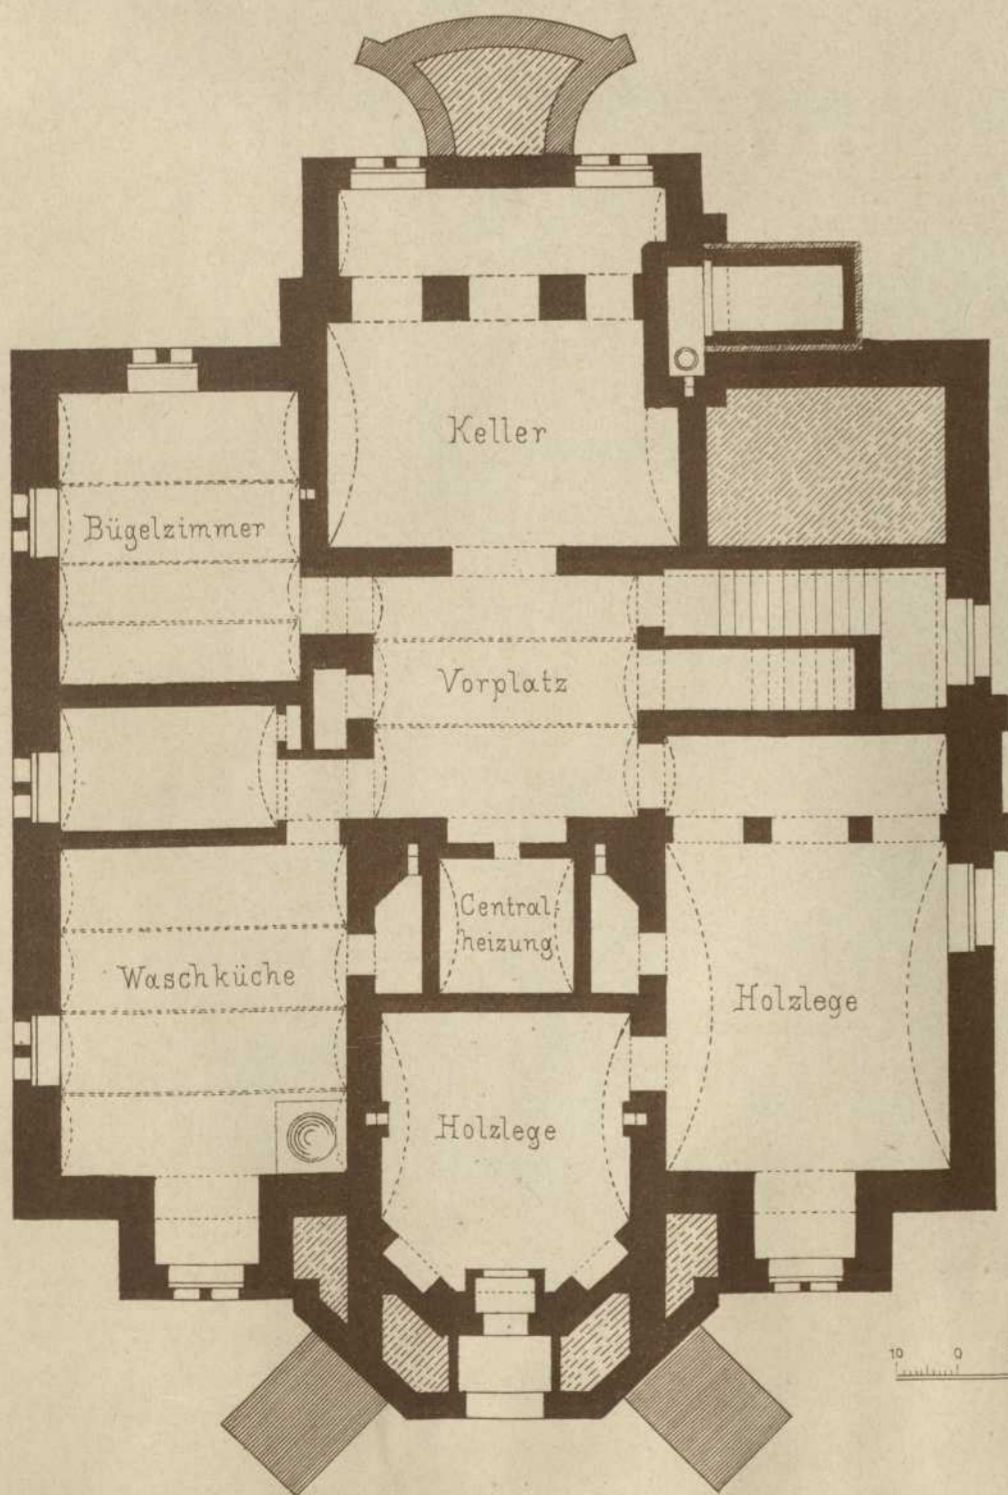

Kellergeschoss.

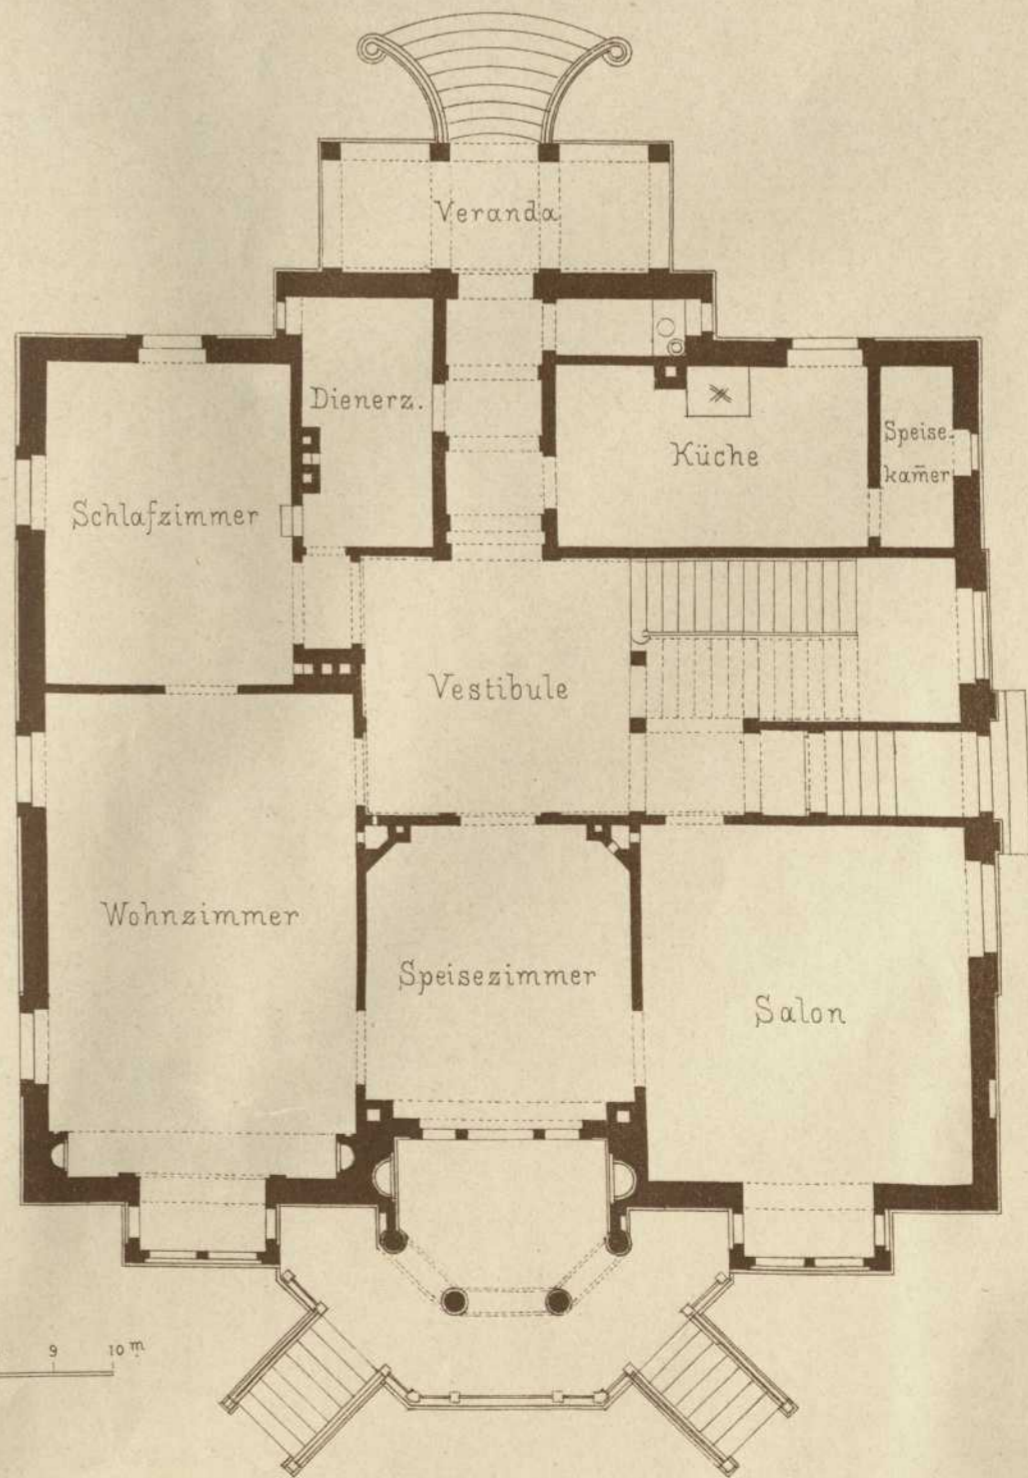

Erdgeschoss.

10 0 1 2 3 4 5 6 7 8 9 10 m

Mitgetheilt von Herrn Oberbaurath v. Leins.