


ARCHITEKTONISCHE STUDIEN.

Veröffentlichung vom
ARCHITEKTEN-VEREIN
am Kgl. Polytechnikum in Stuttgart.


Wohnhaus des Herrn A. Pelargus, Neue Weinsteige.

Entworfen u. mitgetheilt von Archt. Frey, Stuttgart.

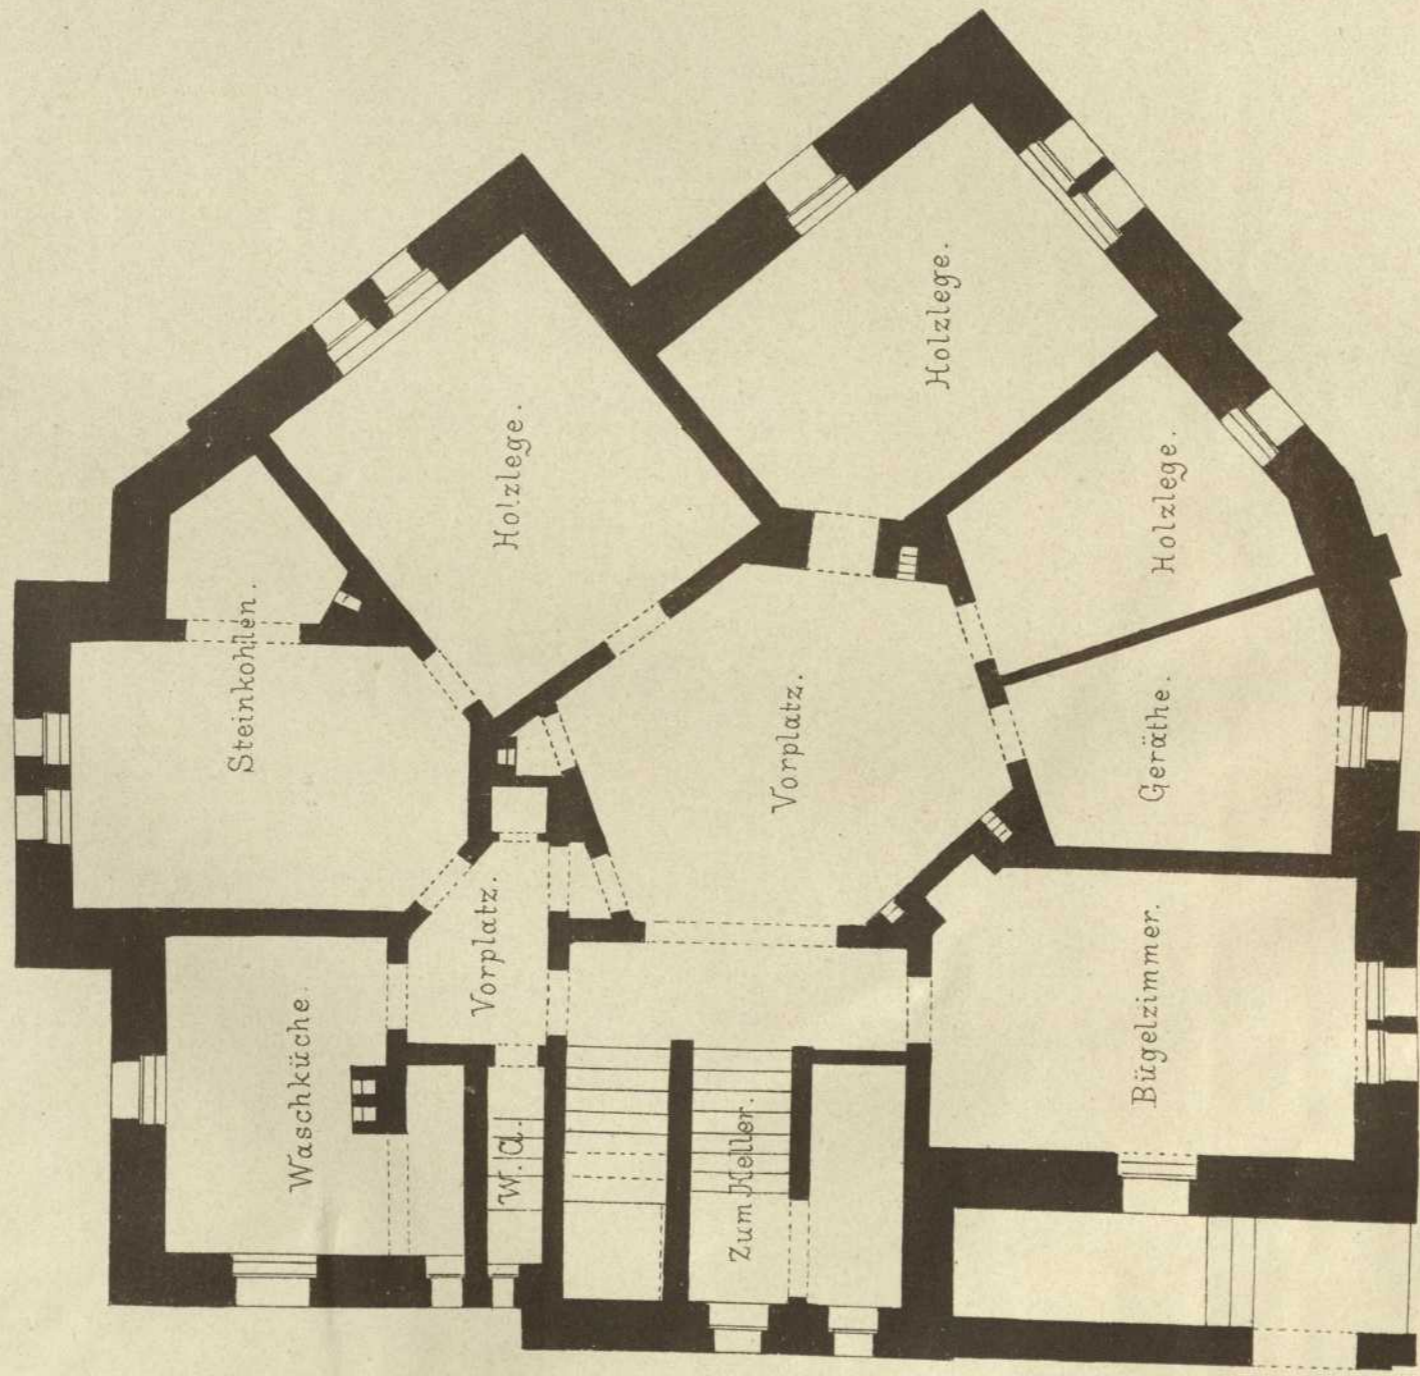

Souterrain.

Lith. Anst. v. G. Koppman, Stuttg.

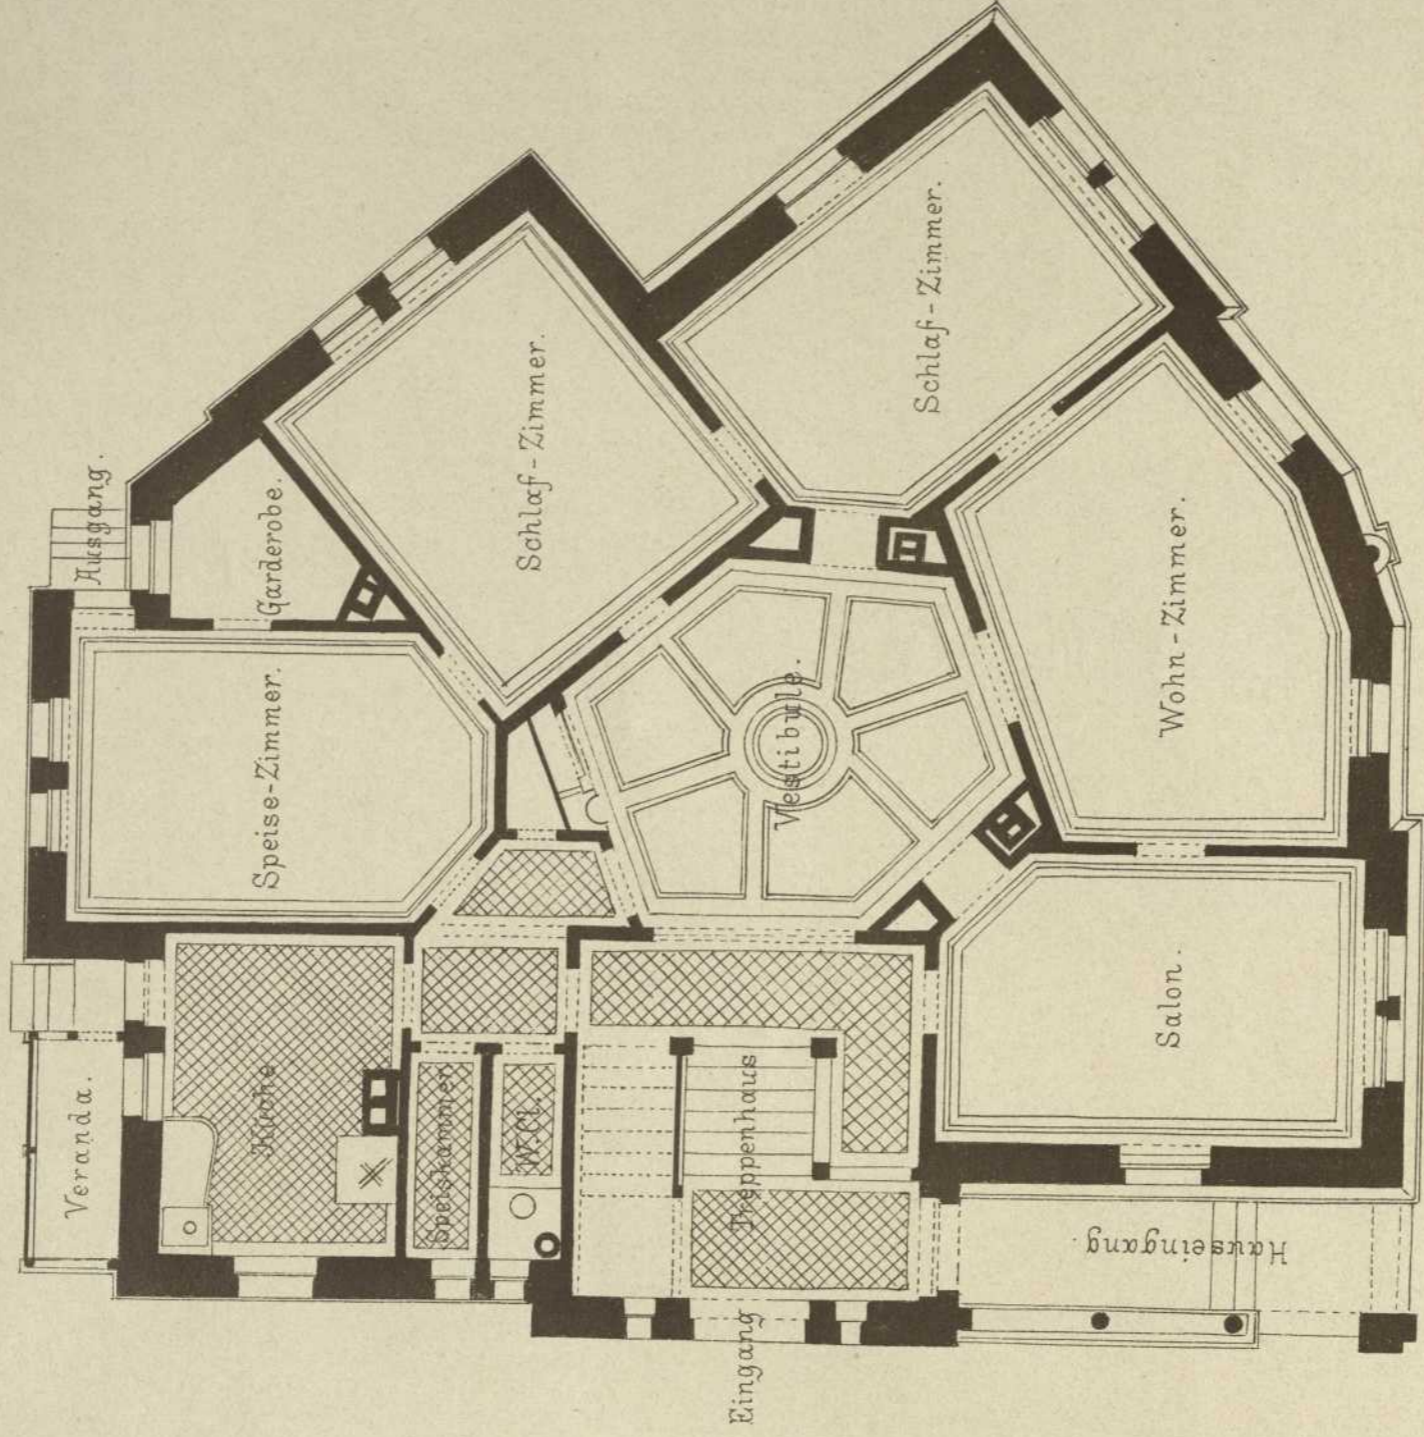

Erdgeschoss.



Gez. u. autogr. v. K. Freyisen.

Verlag v. K. Wittwer, Stuttgart.