



Veröffentlichung vom Architekten-Verein am Kgl. Polytechnikum in Stuttgart.

Fontaine in Gussseisen  
aus der  
W. Landesgewerbe Ausstellung  
STUTT GART.

Entworfen u. mitgetheilt  
v. Architekt P. Burkardt.  
Ausgeführt v. G. Kuhn, Berg.

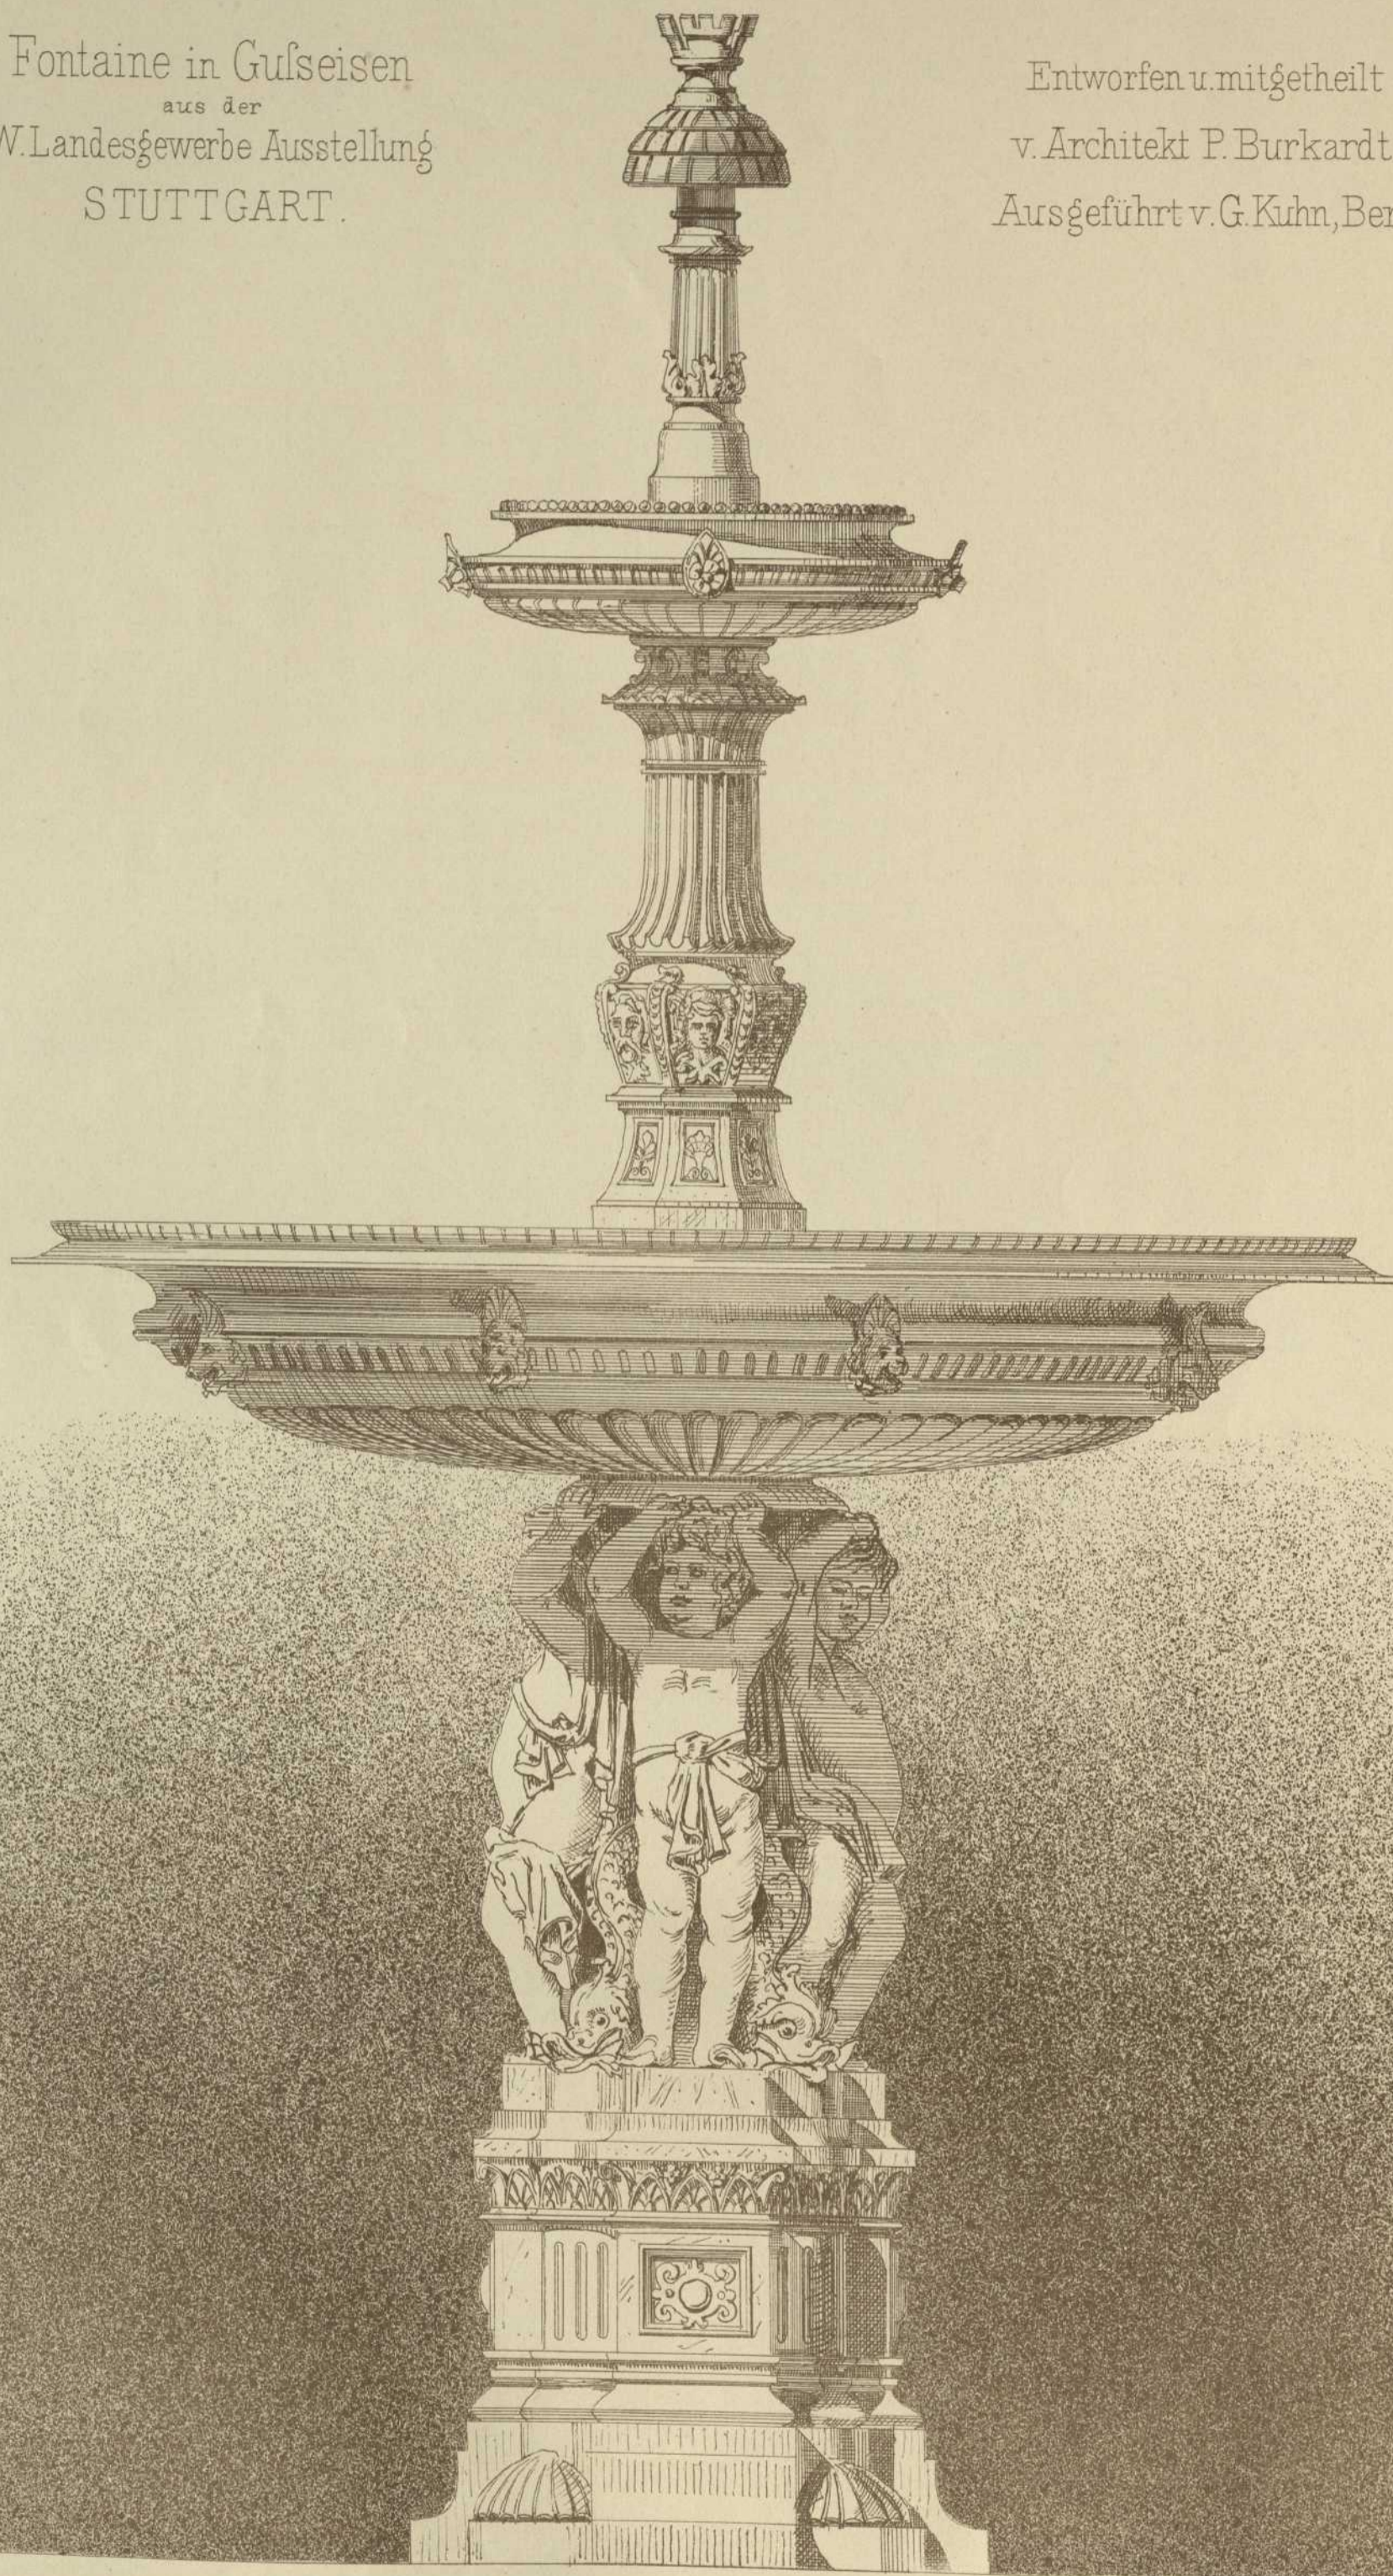

Lith. f. inst. v. G. Hopphan, Stuttg.

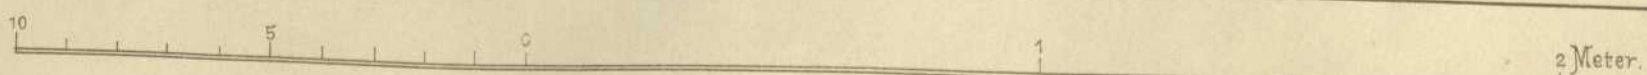

Verlag v. K. Wittwer, Stuttgart

Autogr. v. P. Klunzinger.