


Veröffentlichung vom Architekten-Verein am Kgl. Polytechnikum in Stuttgart.

DENKMAL


der am 15. Dez. 1879 verunglückten Bergleute in Wilhelmsglück bei Schw. Hall.

Entworfen u. mitgeteilt von Herrn Oberbaurath v. Leins.

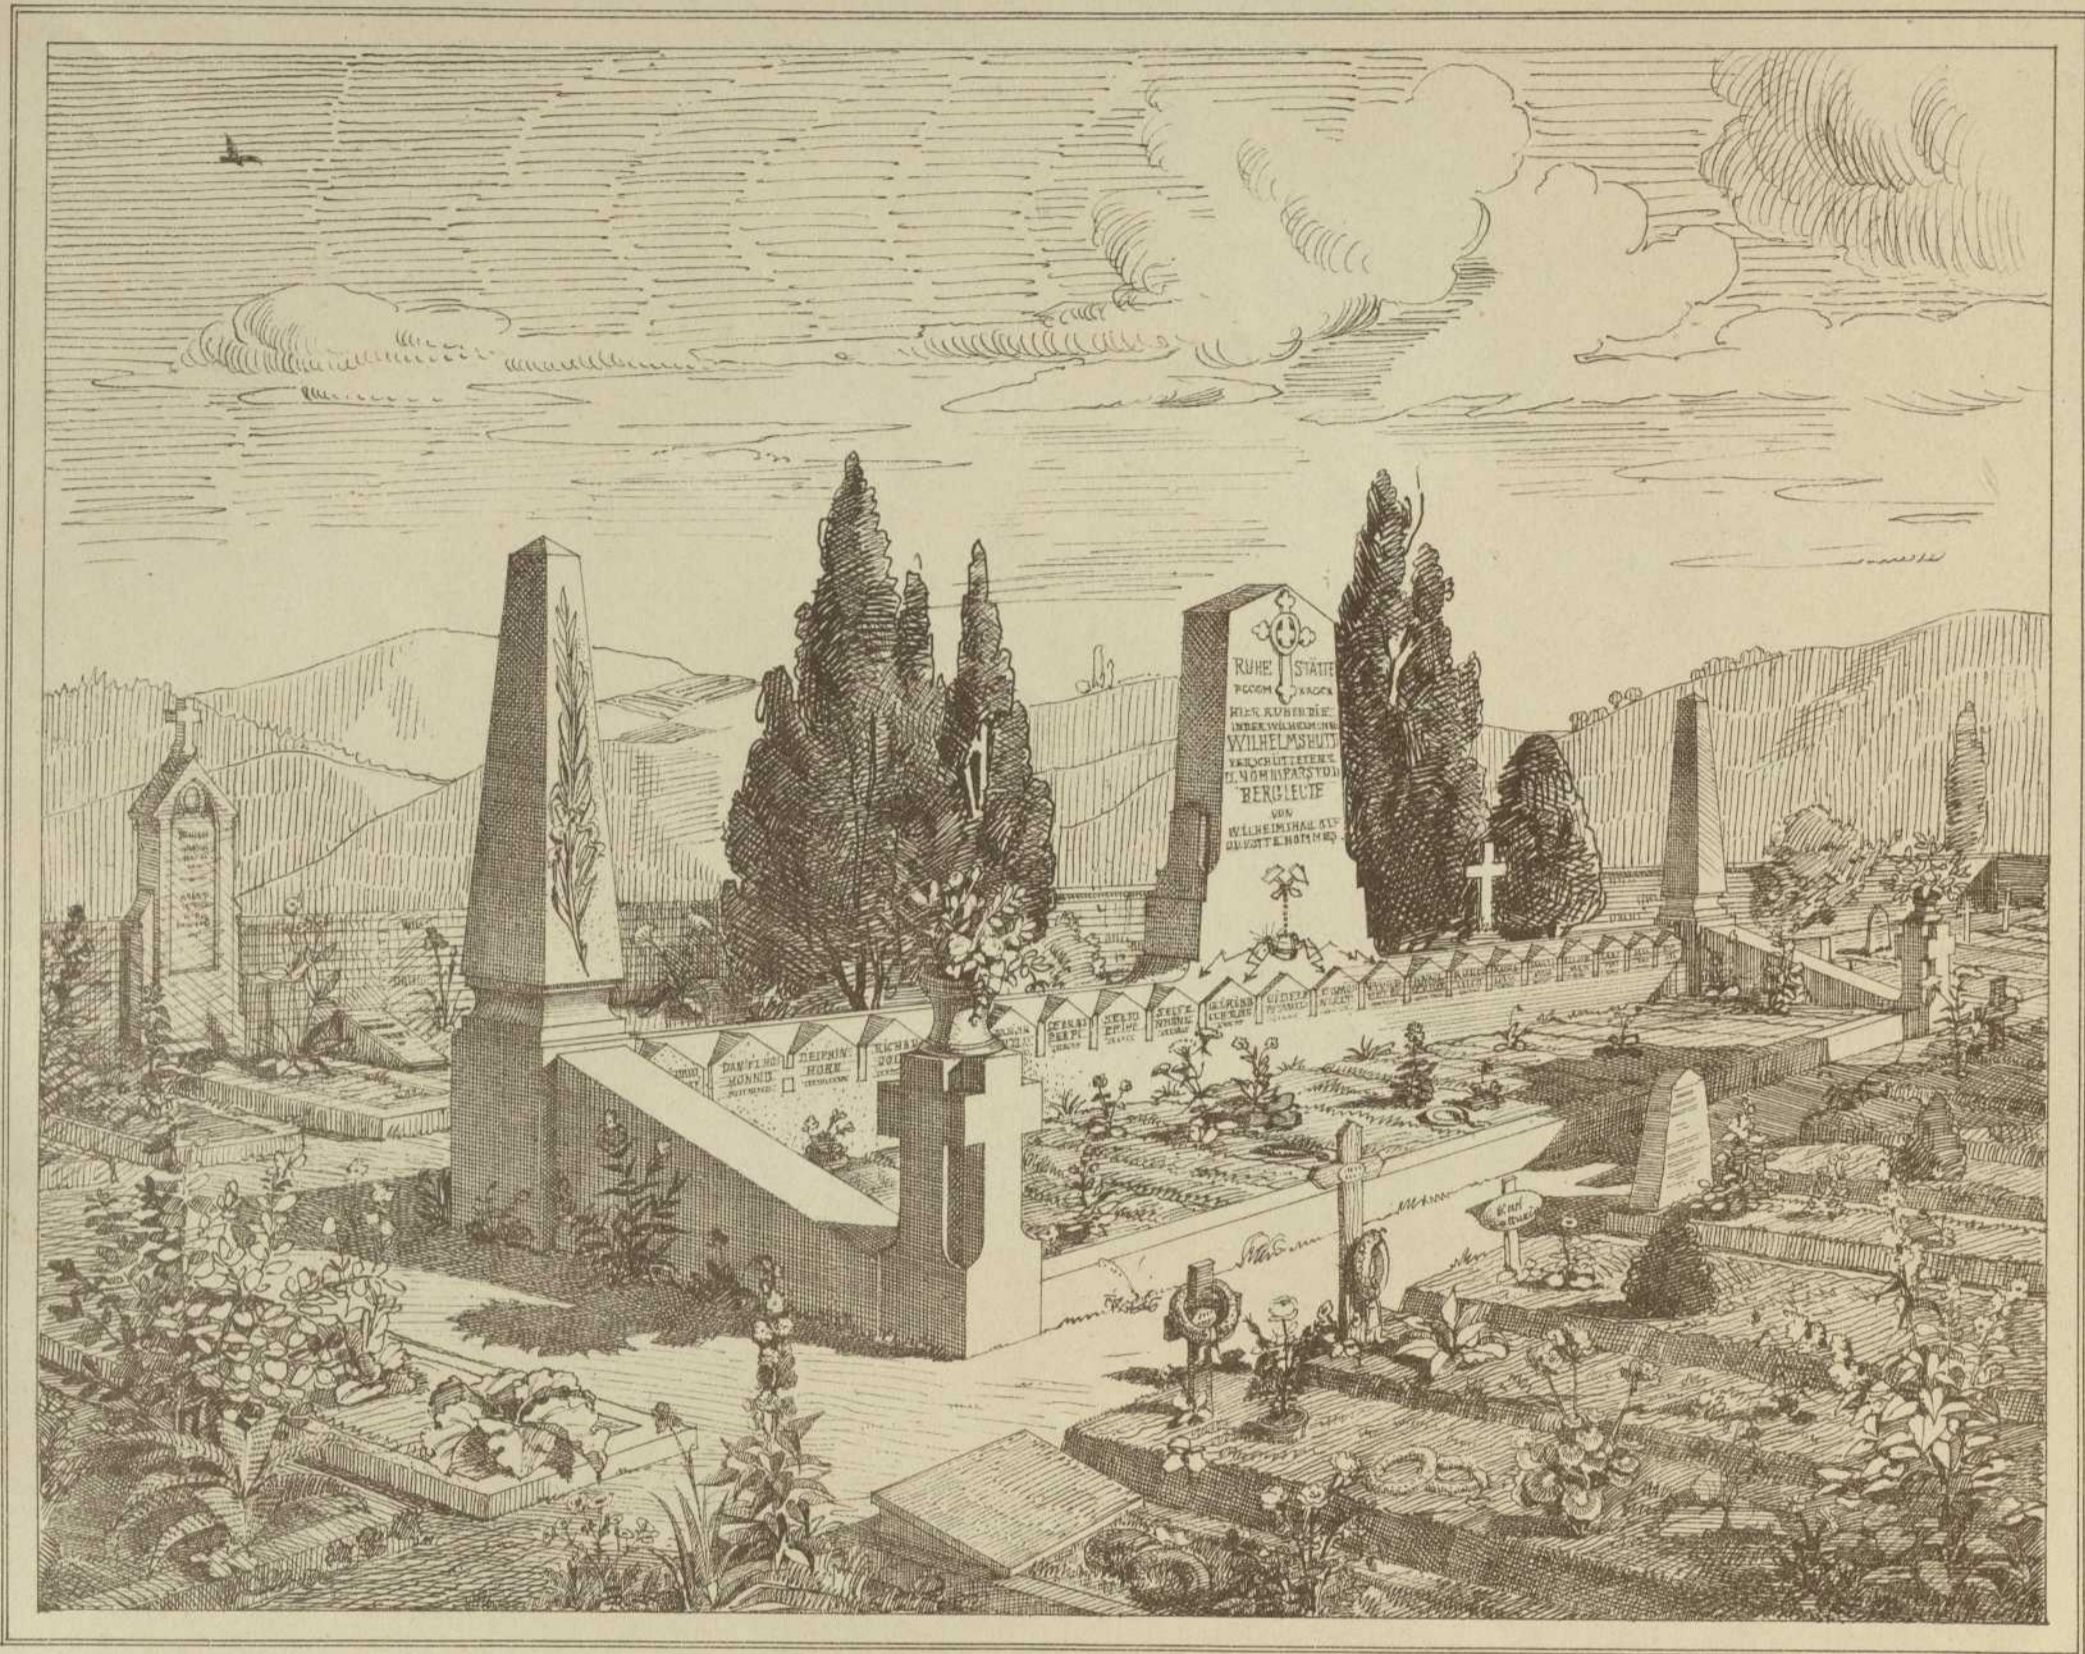

Grabkapelle der Familie Straub
IN GEISLINGEN.

Entw. u. mitgeteilt von Herrn
Oberbaurath v. Leins.

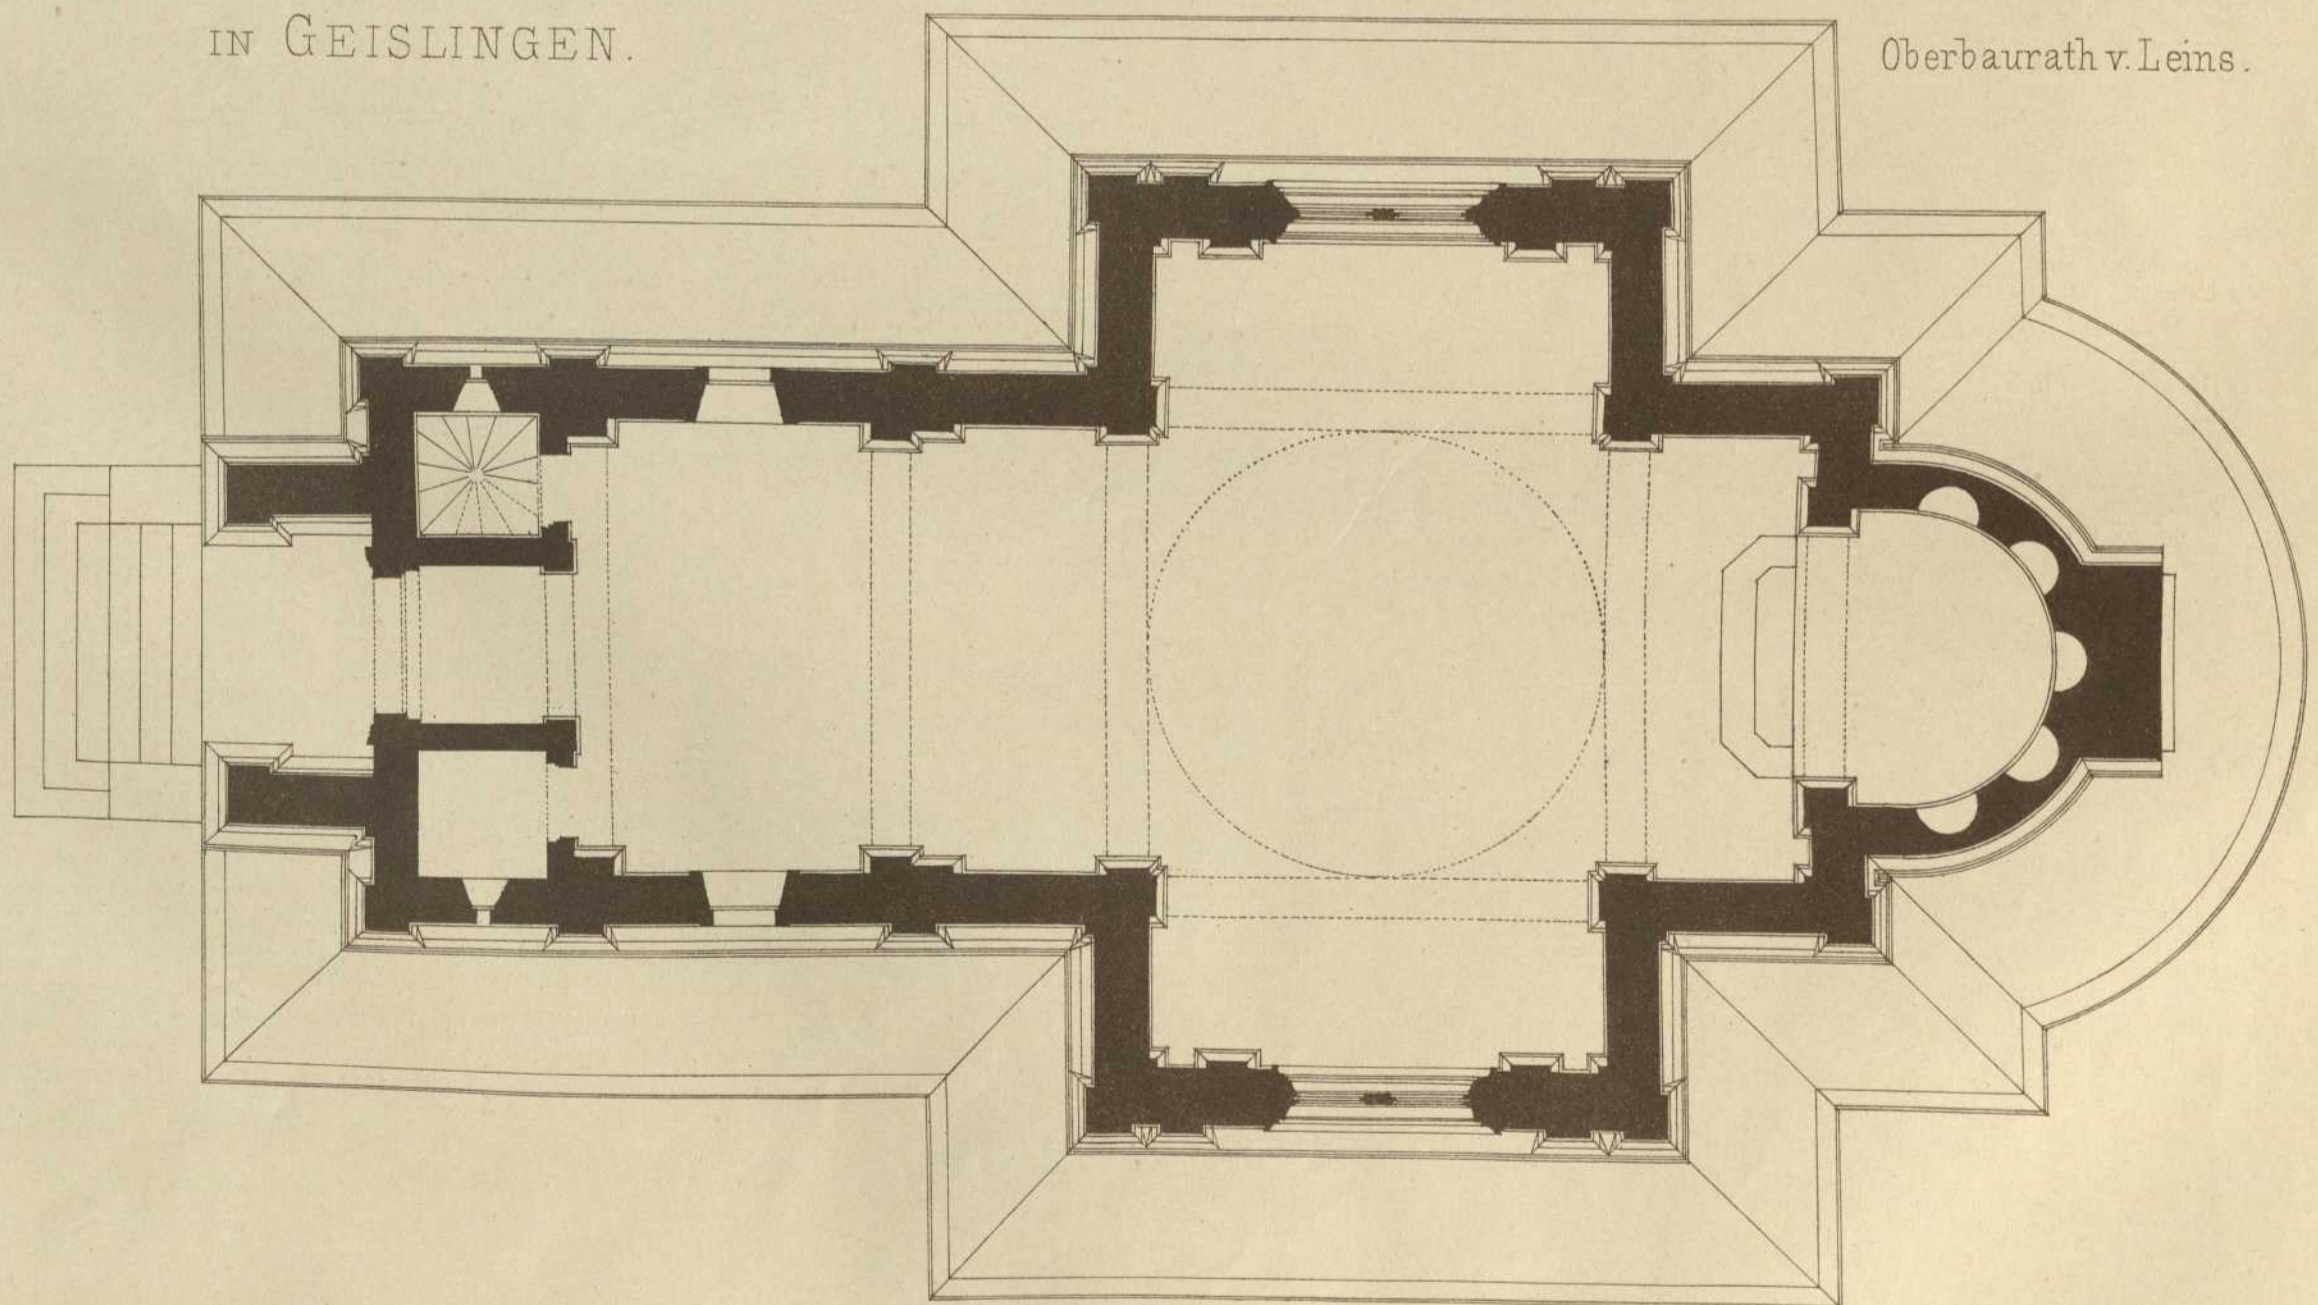

Lith. Anst. v. G. Hopphan, Stuttg.

10 5 0 1 2 3 4 5 6 7 8 9 10 Mtr.

Autogr. v. G. Halmhuber.

Verlag v. K. Wittwer, Stuttgart.